



REGIONE BASILICATA

DIPARTIMENTO  
INFRASTRUTTURE E MOBILITA'  
UFFICIO DEMANIO MARITTIMO

Via Cappelluti, 17  
75100 MATERA  
Tel. 0835/284293  
giuseppe.padula@regione.basilicata.it  
ufficio.demanio.marittimo@cert.regionebasilicata.it

Prot. n° 41394 /24AE

Risposta nota Prot. n. 28021/24AE del 13.02.2018

Allegati n. 1 istanza con documentazione a tergo

Matera, 06 MAR. 2018

## AVVISO DI PUBBLICAZIONE DI ISTANZE DI CONCESSIONI DEMANIALI MARITTIME

(art. 18 del Regolamento di Esecuzione del Codice della Navigazione)

Il Dirigente dell'Ufficio Demanio Marittimo del Dipartimento Infrastrutture e Mobilità della Regione Basilicata,

Visto il Codice della Navigazione e relativo Regolamento;

Visto l'art. 18 del Regolamento di Esecuzione del Codice della Navigazione;

Visti i principi comunitari in materia di tutela della concorrenza;

Vista l'istanza presentata da

- TOCCACIELO srl;

in data 13.02.2018 – protocollo entrata n. 28021/24AE con la quale la ditta richiedente sopra citata ha chiesto, ai sensi dell'art. 76 della Legge Regionale 27.01.2015, n.5, il rilascio di concessione demaniale marittima stagionale per la realizzazione di strutture balneari nel Comune di Nova Siri (MT) in località "Lido". Il tutto come rappresentato negli elaborati tecnici allegati all'istanza.

### RENDE NOTO

Che la predetta domanda ed i documenti relativi, rimarranno depositati a disposizione del pubblico presso la sede Comunale di Nova Siri e presso l'Ufficio Demanio Marittimo della Regione via Cappelluti, n.17 a Matera e nel sito internet ufficiale della Regione Basilicata [www.regionebasilicata.it](http://www.regionebasilicata.it) durante il periodo di giorni 15 (quindici) consecutivi i quali avranno principio il \_\_\_\_\_ e termineranno il \_\_\_\_\_ incluso.

Coloro che potessero avervi interesse possono presentare per iscritto, all'Ufficio Demanio Marittimo della Regione, anche attraverso il Comune di Policoro, entro il termine suindicato, le osservazioni opportune a tutela di eventuali diritti privati o pubblici o presentare domande concorrenti per le stesse finalità con l'avvertenza che, trascorso il termine stabilito, si darà ulteriore corso alla pratica inerente la concessione richiesta.

IL DIRIGENTE DELL'UFFICIO  
Dott. Giuseppe Padula

c.a. Preg.mo Arch. Francesco Chiarella

Inviata a mezzo P.E.C.  
ufficio.demanio.marittimo@cert.regione.basilicata.it

**Prot. 05/18**

Oggetto: richiesta rinnovo concessione demaniale marittima pluriennale.

Il sottoscritto Stigliano Vincenzo Domenico, nato a Nova Siri (MT) il 28/10/1962, in qualità di Amministratore Unico della Toccacielo S.r.l., P.IVA e Cod. Fiscale n°01126350774, con sede legale in Contrada Laccata, Nova Siri Marina (MT), premesso che la Società Toccacielo è titolare di concessione demaniale marittima pluriennale rilasciata dalla Regione Basilicata (Determinazione Dirigenziale n°19 AM.2016/D.00663 del 14/06/2016) in località "Lido" nel comune di Nova Siri per impiantare una struttura balneare occupante aree demaniali per complessivi mq.2450, Foglio n.48 p.lle n.14 e 149,

**CHIEDE**

- a) Il rinnovo della concessione pluriennale fino al 2020;
- b) Il rinnovo dell'autorizzazione all'ampliamento di mq 770 della concessione demaniale marittima già ottenuto nel 2017 anche alla luce delle disposizioni che hanno obbligato i lidi a dotarsi di torrette di avvistamento;
- c) Il rinnovo dell'autorizzazione, sempre ai soli fini demaniali marittimi, ad attraversare la pineta demaniale, predisponendo un percorso pedonale, al fine di consentire di raggiungere la spiaggia ai soli ospiti della struttura ricettiva nel sito di che trattasi, come da specifica richiesta già approvata (nota prot. n°91686/73AF del 26/5/11).

In attesa di riscontro saluta cordialmente,

Nova Siri 13/02/2018

L'amministratore Unico  
Vincenzo Domenico Stigliano  
*Vincenzo Domenico Stigliano*

REGIONE BASILICATA AOO Giunta Regionale	
13 FEB. 2018	
Prot n. 28021	Dipartimento 24AB


Toccacielo S.r.l.  
SEDE LEGALE  
Contrada Laccata sn  
75020 Nova Siri Marina Scalo (MT)  
Italia

T. +39 0835 536349  
F. +39 0835 877844


Info@toccacielo.it  
www.toccacielo.it

Reg. Imp. MT 01126350774 - Rea 74488  
Cod. Fisc. e P. IVA 01126350774  
Cap. Soc. Euro 118.000,00 i.v.  
S.r.l. con Unico Socio

DOCUMENTO VALIDO SINO  
AL 05.10.2020

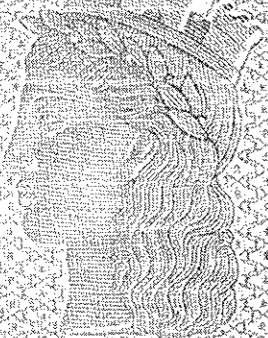

AR 5884740

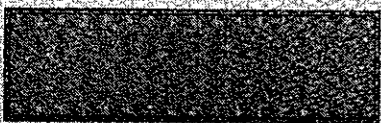

IPZS SPA - OFFICINA CV - ROMA

REPUBBLICA ITALIANA



COMUNE DI  
NOVA SIRI

CARTA D'IDENTITA'

N° AR 5884740

DI  
STIGLIANO VINCENZO  
DOMENICO


Cognome **STIGLIANO**  
Nome **Vincenzo Domenico**  
nato il **28.10.1962**  
(atto n. **61** P. I° S. A)  
a **NOVA SIRI** (MATERA)  
Cittadinanza **Italiana**  
Residenza **NOVA SIRI (MT)**  
Via **le Madre Teresa di Calcutta**  
**nr. 22**  
Stato civile **Coniugato**  
Professione **Imprenditore**  
CONNOTATI E CONTRASSEGNI SALIENTI  
Statura **m. 1,77**  
Capelli **castani**  
Occhi **verdi**  
Segni particolari **nessuno**




Firma del titolare *Vincenzo Domenico Stigliano*  
**Nova Siri 05.10.2010**

Impronta del dito  
indice sinistro  
IL SINDACO  
*Franco Stigliano*  
p. il Sindaco  
FRANCO STIGLIANO  
NOVA SIRI

# Spiaggia Attrezzata Toccaciolo Village

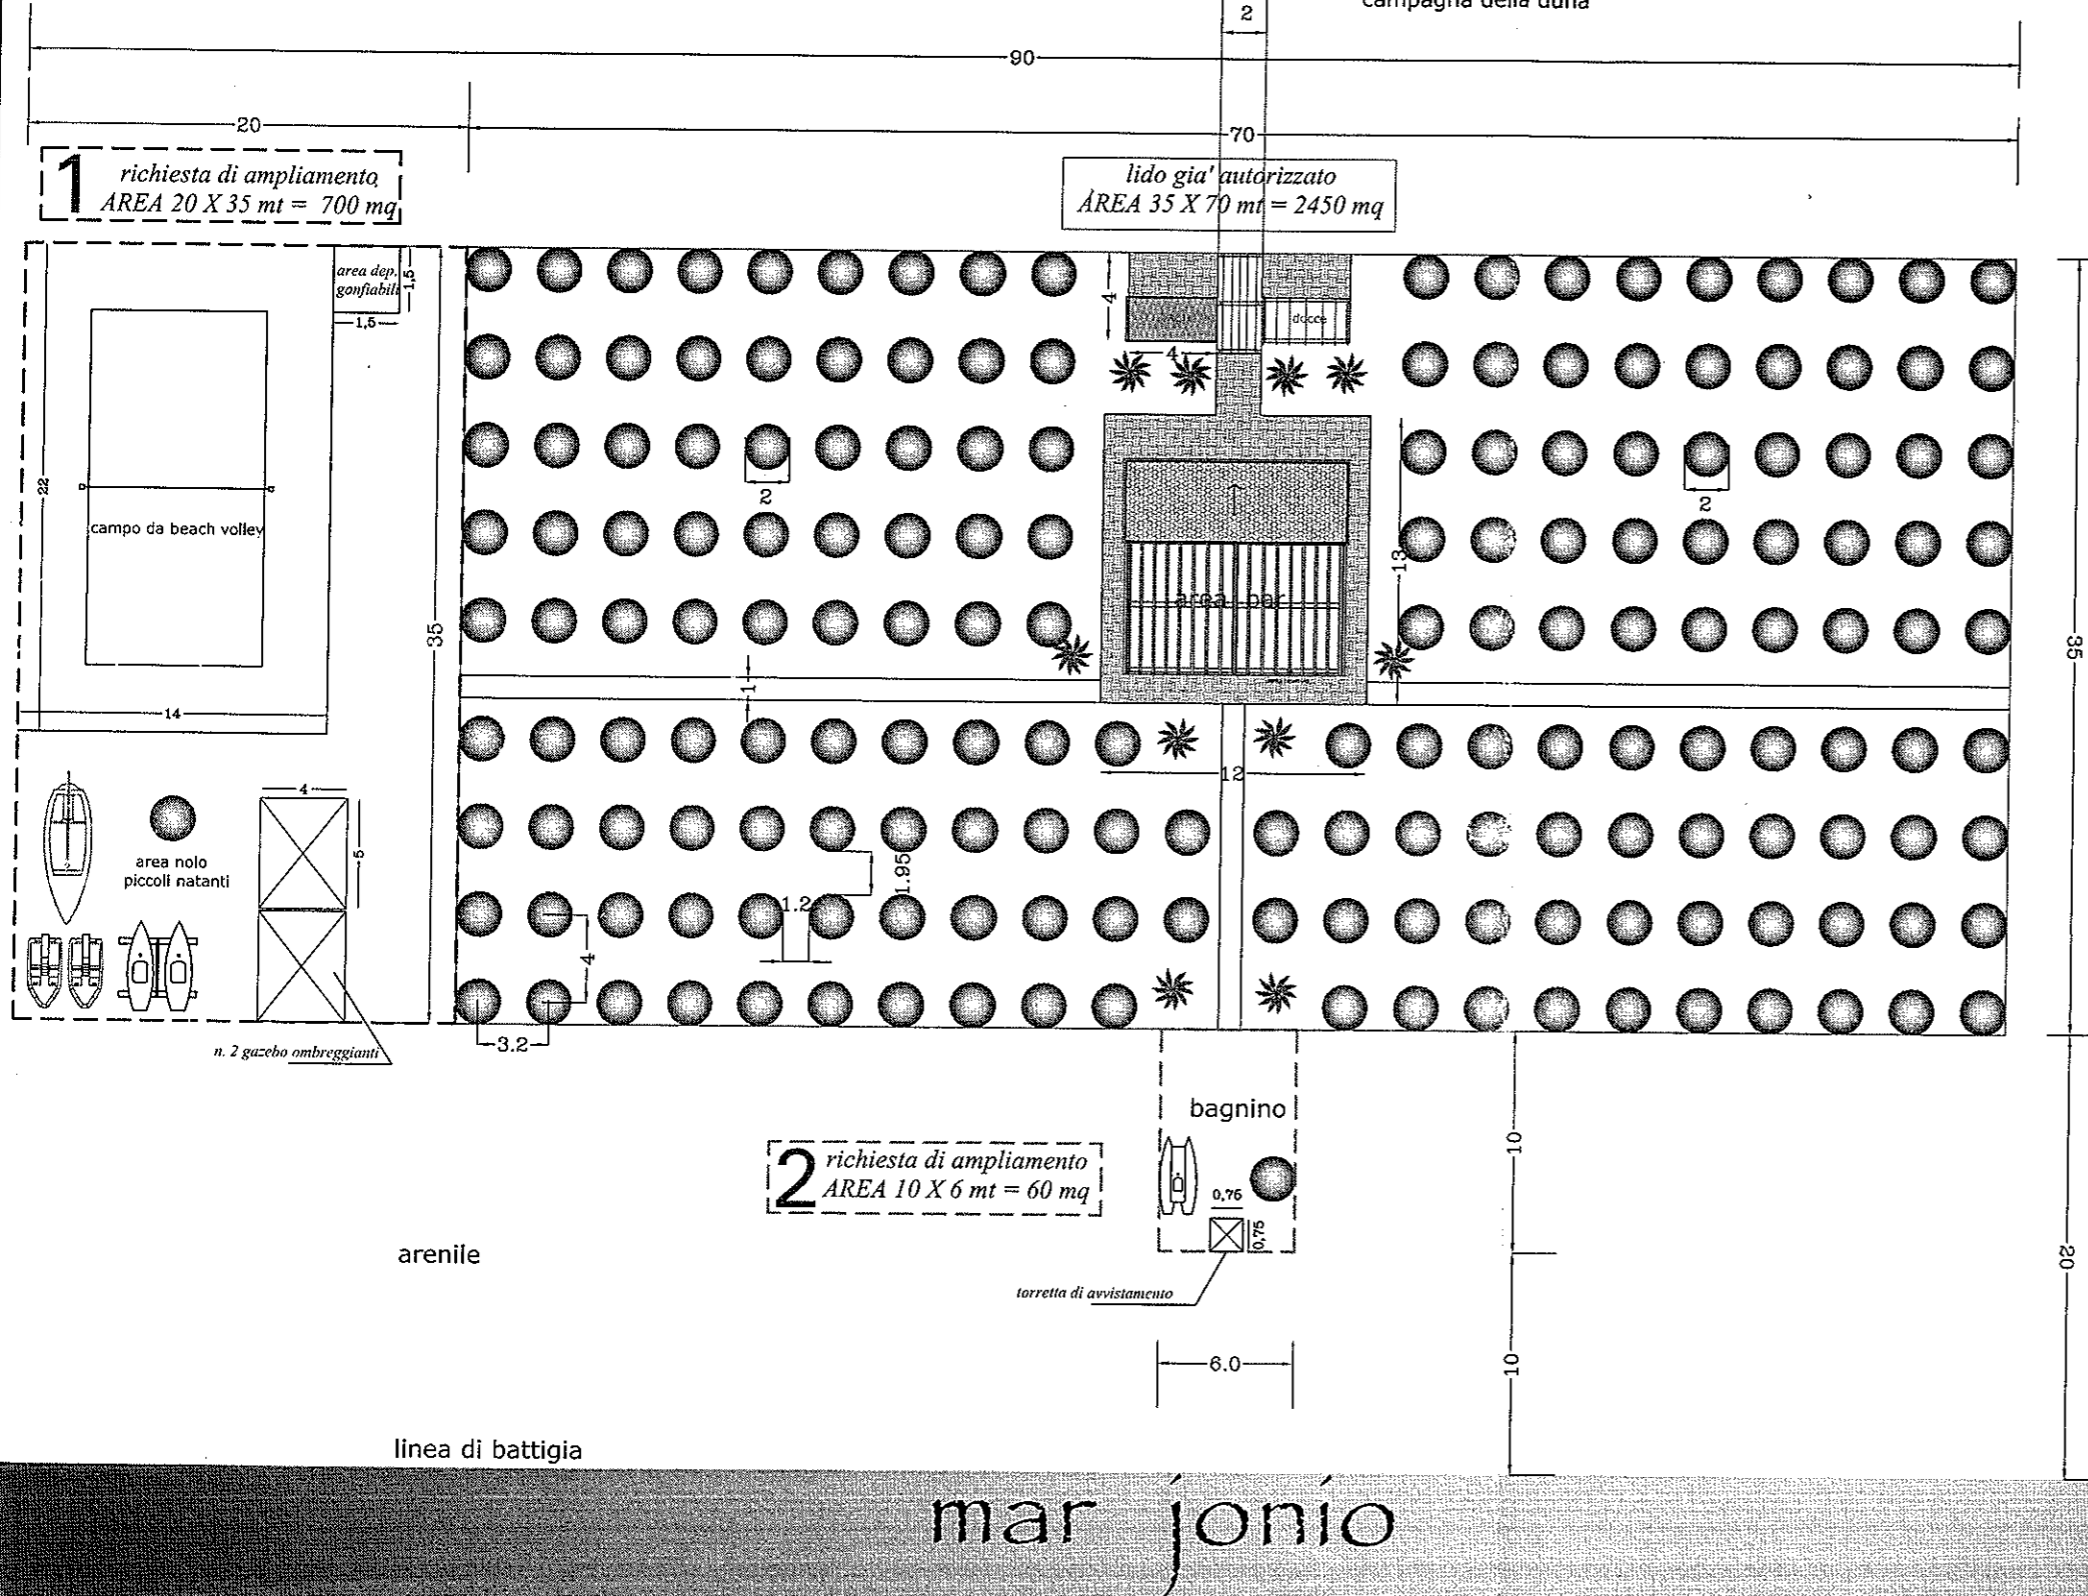

n° 174 ombrelloni      n° 2 docce mq 8  
 n° 1 bar mq 36      n° 2 WC mq 8

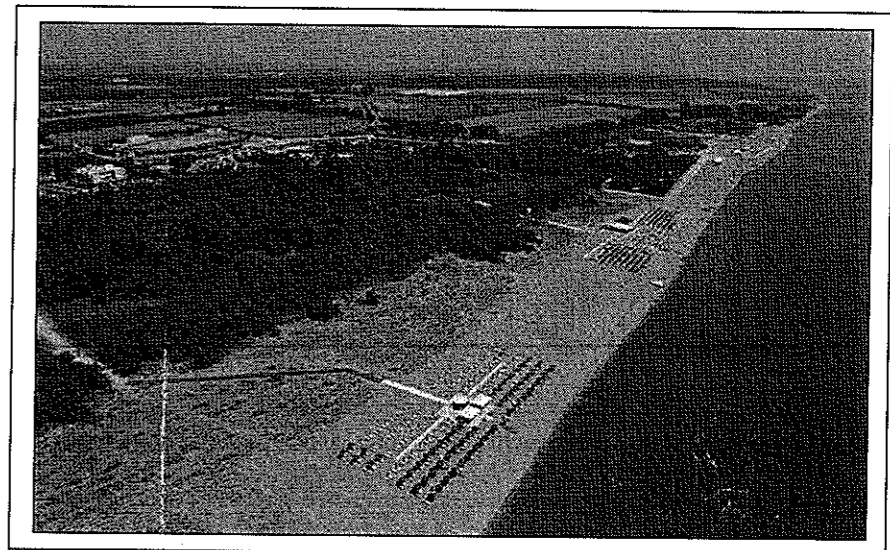

REGIONE BASILICATA - COMUNE DI NOVA SIRI  
 RICHIESTA DI AMPLIAMENTO DEL LIDO AFFERENTE IL COMPLESSO TURISTICO ALBERGHIERO DENOMINATO "TOCCACIELO" A MARINA DI NOVA SIRI -MT-

COMMITTENTE: Toccaciolo s.r.l.

TITOLO ELABORATO: **PLANIMETRIA DEL LIDO CON AMPLIAMENTO**

Rev.	Data	Descrizione	Red.	Ver.	App.
00	26-06-17	ELABORATI PLANIMETRICI			
01	.	.	.	.	.
02	.	.	.	.	.
03	.	.	.	.	.
04	.	.	.	.	.
05	.	.	.	.	.

Impresa esecutrice: \_\_\_\_\_

ELABORATO: **3**

IL TECNICO INCARICATO: arch. Sergio STISILIANO

SCALA: planimetria scala 1:200

DATA: giugno 2017

codice: \_\_\_\_\_ ampliamentolido.dwg

A TERMINI DI LEGGE È VIETATA LA RIPRODUZIONE E LA DIFFUSIONE SENZA L'AUTORIZZAZIONE DELLA TOCCACIELO SRL E DEL PROGETTISTA.

## **Ufficio demanio marittimo**

---

**Da:** toccaciolo@arubapec.it  
**Inviato:** martedì 13 febbraio 2018 17:30  
**A:** ufficio.demanio.marittimo@cert.regione.basilicata.it  
**Oggetto:** RICHIESTA RINNOVO CONCESSIONE DEMANIALE MARITTIMA PLURIENNALE  
**Allegati:** richiesta rinnovo concessione 2018.pdf; tav 3 Ampliamento lido TOCCACIELO 2017.pdf; carta identità Vincenzo Stigliano-amministratore Unico.pdf

**Priorità:** Alta

**GuparAddin.DataDiProtocollazione:**  
Nessuna

### **C.a. Arch. Francesco Chiarella**

In allegato si trasmette quanto meglio specificato in oggetto.  
Si resta in attesa di pronto riscontro.  
Cordiali saluti,

Uff. amm.vo  
Toccaciolo S.r.l.