



LEGENDA

	ACCESSO ALL'AREA DI CANTIERE		PARCHEGGIO
	RECINZIONE ESISTENTE		RICOVERO MEZZI
	RECINZIONE DI PROGETTO (vedi foto 1 e 2)		ESTINTORE
	TOMOGRFIA 2D		PRONTO SOCCORSO
	CAROTAGGI	<p>Foto 1 - Rete da cantiere in polietilene</p>	
	BOX DI CANTIERE		
	TETTOIA	<p>Foto 2 - Parapetto anticaduta installato nel terreno</p>	
	BOX UFFICI E GUARDIANA		
	BOX INGRESSO/USCITA E SPOGLIATOIO		
	DEPOSITO ATTREZZI		
	DEPOSITO CAMPIONI DI TERRENO		
	DEPOSITO CAMPIONI DI ACQUA E VEGETAZIONE		
	FUSTO PER RIFIUTI INCONTAMINATI DA 60l		
	FUSTO PER RIFIUTI CONTAMINATI DA 60l		
	CASSONE SCARRABILE PER SCARTI DI LAVORAZIONE 1.5 m³		
	STRUMENTAZIONE DI CONTROLLO DI CONTAMINAZIONE RADIOATTIVA		
	KIT DI DECONTAMINAZIONE RADIOATTIVA		
	QUADRO ELETTRICO DI CANTIERE		
	VASCHE DI RACCOLTA ACQUE NERE E BIANCHE 2x1.5 m³		
	VASCHE DI RACCOLTA ACQUE NERE E BIANCHE 2x1.5 m³		
	FUSTO PER ACQUE CONTAMINATE 3l		


SISTEMAZIONE AREE DI CANTIERE - SCALA 1:200

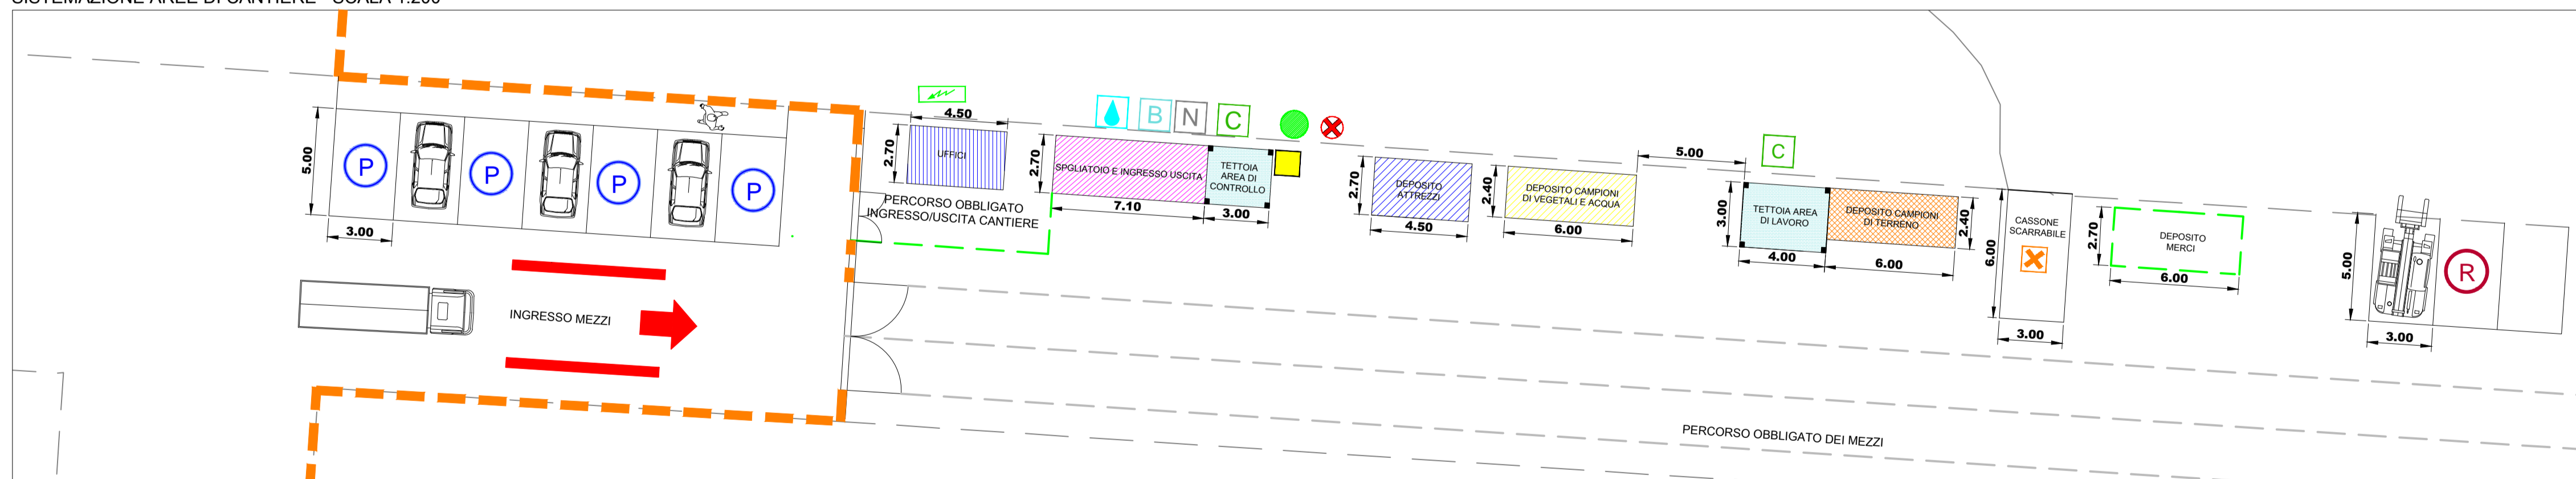


BOX UFFICI E GUARDIANA - SCALA 1:50

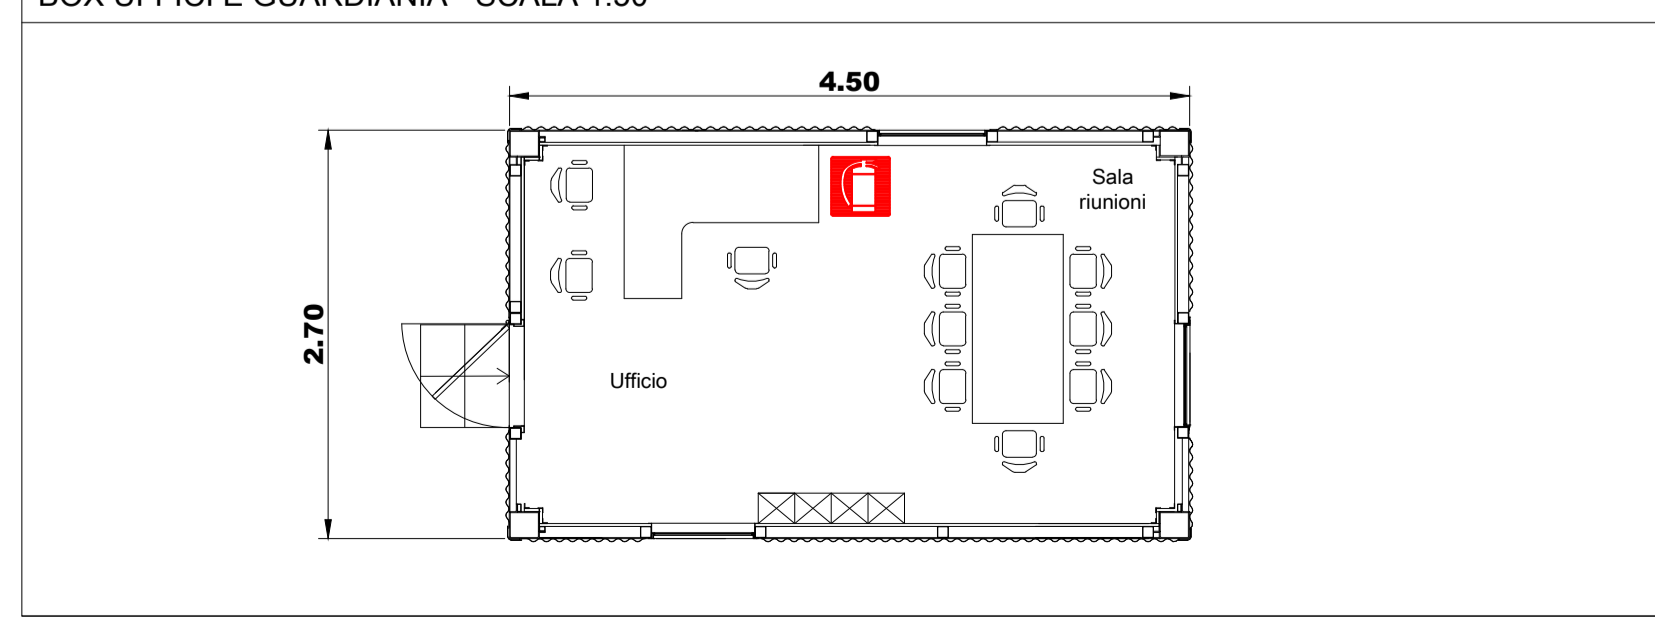

BOX INGRESSO/USCITA E SPOGLIATOIO - SCALA 1:50

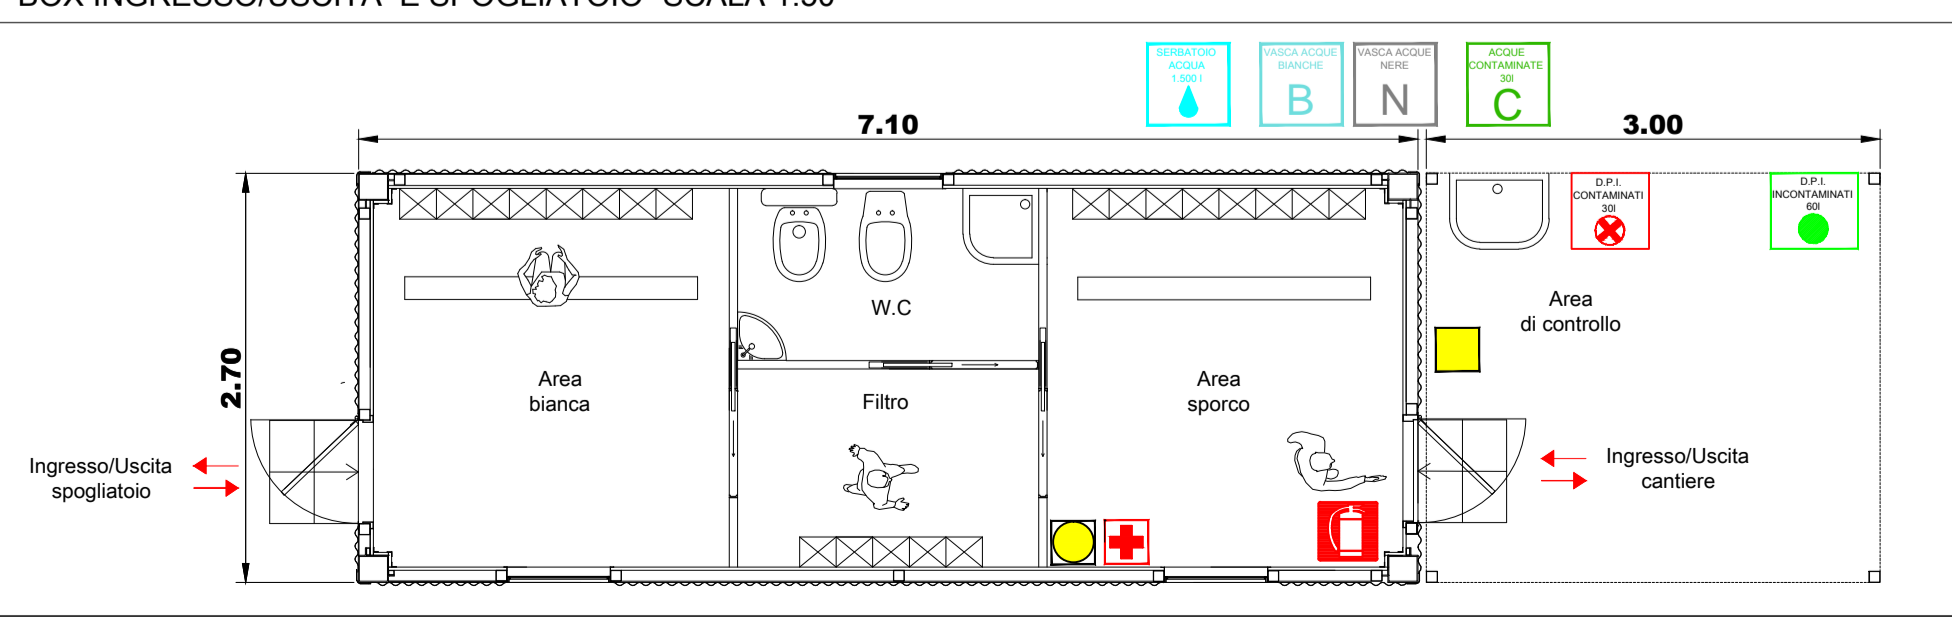

DETTAGLIO ESECUZIONE GEORADAR - SCALA 1:100

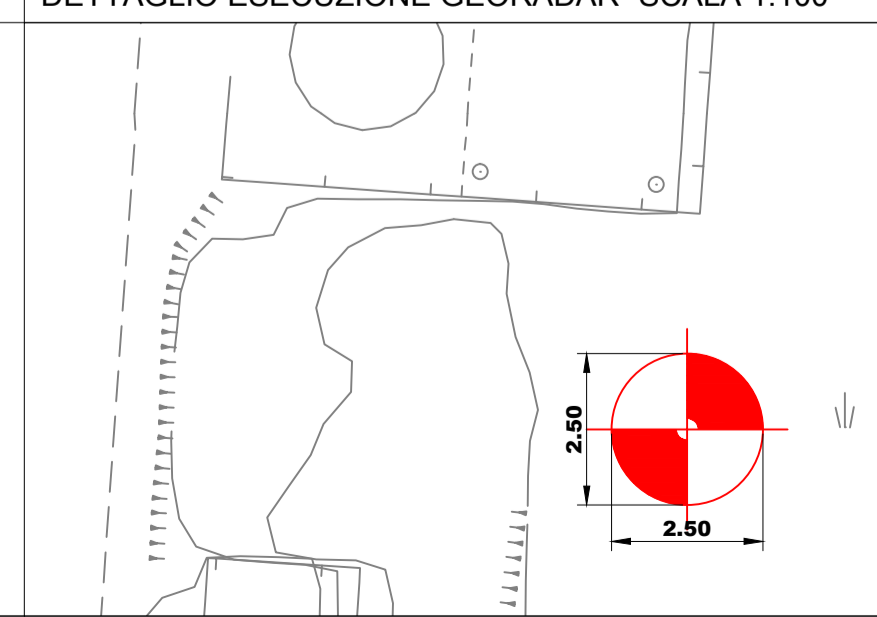

**SITO DI INTERESSE NAZIONALE DI TITO**  
**Area "ex Liquichimica" di Tito Scalo (PZ)**  
**PIANO DI CARATTERIZZAZIONE RADIOLOGICA**  
**inerente il bacino fosfogessi**

**COORDINATORE DELLA PROGETTAZIONE:**  
 Arch. Gerardo Marcello Solidò

**PROGETTAZIONE ESECUTIVA:**  
 Progettista ed Esperto Qualificato  
 Ing. Maurizio Palagonia

Geologo  
 Dott. Biagio Favarò

Coordinatore della Sicurezza in fase di Progettazione  
 Ing. Matteo Accardi - ABGroup snc

**T 3**      **OGGETTO:** Layout di cantiere

SCALE: Varie      DATA: 25/01/2016      REVISIONE: 01

Raggruppamento Temporaneo di Professionisti: **ATOM**  
 Ing. Maurizio Palagonia (capogruppo) - Via Belgio n.4 - 92019 Sciacca (AG). PEC: maurizio.palagonia@ingpec.eu  
 Dott. Biagio Favarò (mandante) - Via Leonardo Da Vinci n.111 - 90145 Palermo (PA). PEC: biagio.favaro@epap.sicurezza postale.it  
 Ing. Matteo Accardi-ABGroup snc (mandante) - Via Giuseppe Licata n.311 - 92019 Sciacca (AG). PEC: abgroup@pec.it  
 Ing. Mariateresa PrinziValli-ABGroup snc - P.zza Giovanni XXIII n.1 - 92010 Caltabellotta (AG). PEC: mariateresa.prinzivalli@ingpec.eu

**SPAZIO PER I VISTI:**