



# SCHEMA SISTEMAZIONE STRADE

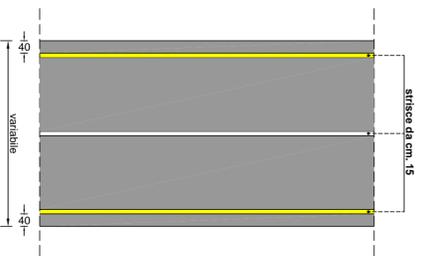

## LEGENDA

- SOLUZIONE A
- SOLUZIONE B
- SOLUZIONE C

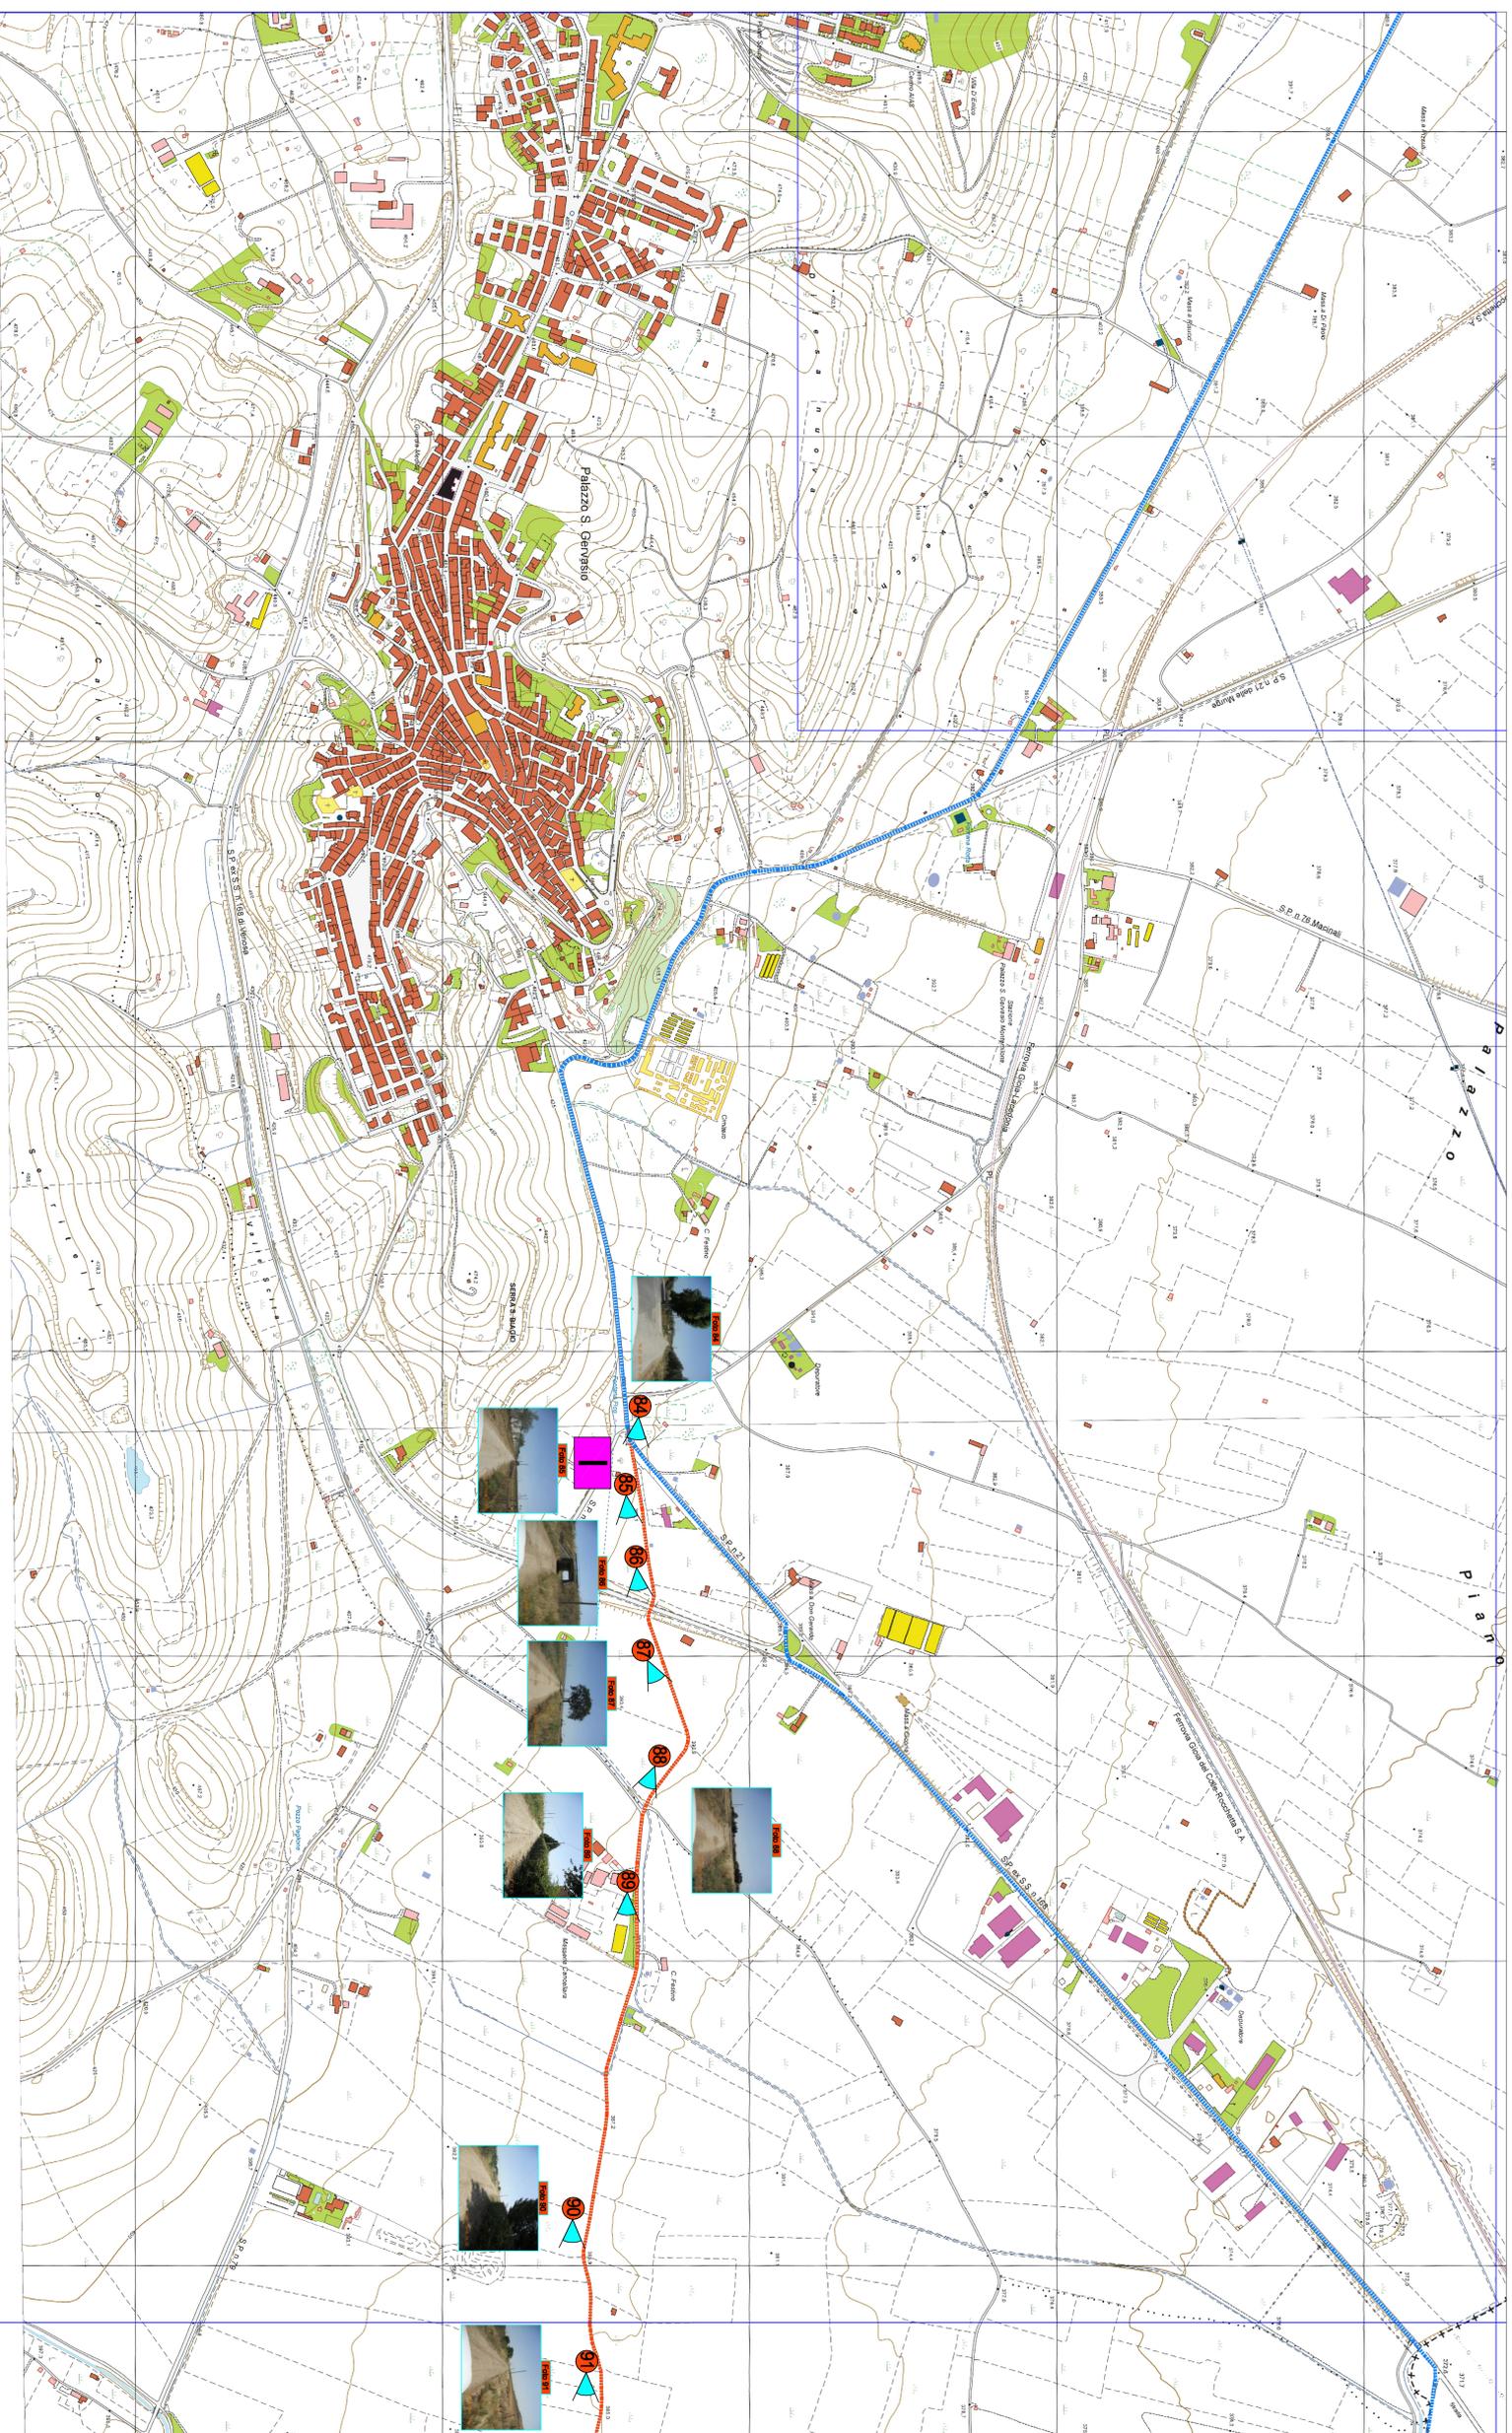

**REGIONE BASILICATA**  
DIPARTIMENTO INFRASTRUTTURE E MOBILITÀ  
UFFICIO TRASPORTI  
**POTENZA**

## CICLOVIA DELLAQUEDOTTO PUGLIESE

Legge 27/12/2015, n. 208, art. 1, comma 640 - D.G.R. 8512/18

## DOCUMENTO DI INDIRIZZO ALLA PROGETTAZIONE

- SOLUZIONE B -

## 16b

Planimetria con Inquadramento fotografico  
TAVOLA 15 - Scala 1:5.000

### GRUPPO DI LAVORO:

Ing. Carmela Ciarcidullo  
Geol. Danilo Palma  
Geom. Germano Caputo  
Geom. Maurizio M. Porropano  
Geom. Salvatore Tave

Visto: IL DIRIGENTE DELL'UFFICIO  
Ing. Danilo Adamè