



- LEGENDA**
- SOLUZIONE A
 - SOLUZIONE B
 - SOLUZIONE C

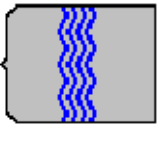

REGIONE BASILICATA
 GOVERNO REGIONALE
 UFFICIO REGIONALE
 DELL'ENERGIA

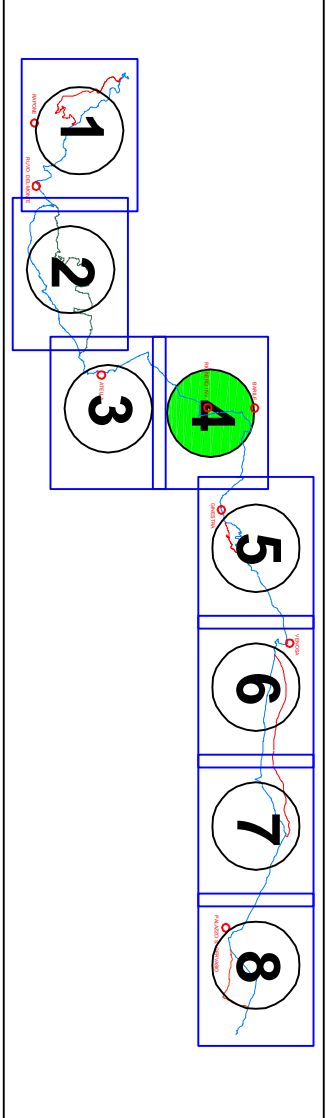

CICLOVIA DELL'ACQUEDOTTO PUGLIESE
 Legge 277/20015, n. 208, art. 1, comma 646 - D.G.R. 88/2016

DOCUMENTO DI INDIRIZZO ALLA PROGETTAZIONE

21 Pianimetria con indicazione dei profili e dei luoghi turistici - TAVOLA 4 - Scala 1:10.000

GRUPPO DI LAVORO
 Ing. Carmine Giachinola
 Dott. Davide Piliola
 Geom. Giovanni Caputo
 Geom. Maurizio Di Properto
 Geom. Massimo Ieri

VIA: IL DIRIGENTE DELL'UFFICIO
 Ing. Daniela Amari

