



- LEGENDA**
- SOLUZIONE A
 - - - - - SOLUZIONE B
 - - - - - SOLUZIONE C

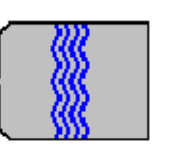

REGIONE BASILICATA
 DIPARTIMENTO INFRASTRUTTURE E MOBILITÀ
 UFFICIO TRASPORTI
 P O L I T E C N I C A

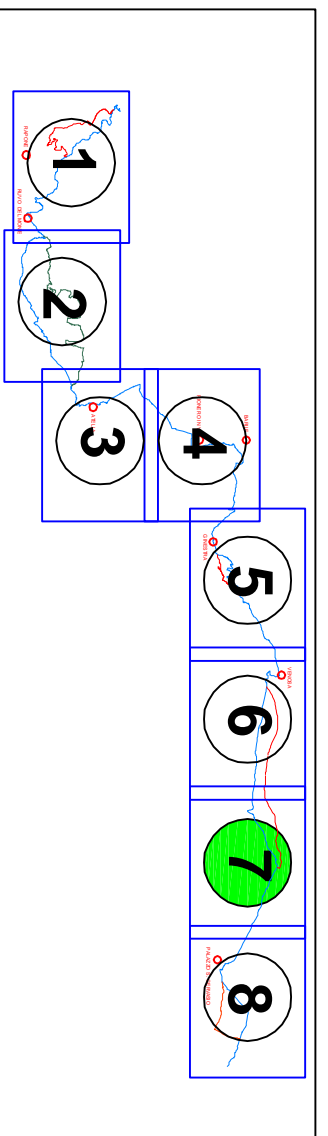

CICLOVIA DELL'ACQUEDOTTO PUGLIESE

Legge 27/12/2015, n. 208, art. 1, comma 640 - D.G.R. 851/2016

DOCUMENTO DI INDIRIZZO ALLA PROGETTAZIONE

24 Planimetria con indicazione dei profili e dei luoghi turistici - TAVOLA 7 - Scala 1:10.000

GRUPPO DI LAVORO:
 Ing. Carmelo Caracciolo
 Geol. Donato Palma
 Geom. Giancarlo Caputo
 Geom. Maurizio M. Pomponi
 Geom. Silvano Tolve

Visto: IL DIRIGENTE DELL'UFFICIO
 Ing. Donato Anelli

