

LEGENDA



- TRACCIATO SOLUZIONE "A-B-C" D.P.P.
- ⊗ TRACCIATO SCARTATO
- ① NODI SOLUZIONE "A-B-C" D.P.P.
- Ⓐ IDENTIFICAZIONE TRATTI - NODI INTERSEZIONI SOLUZIONI DI PROGETTO "TRONCO 1 - TRONCO 2"
- PERCORSO CICLOVIA DELL'ACQUEDOTTO PUGLIESE "TRONCO 1" - PROGETTO
- PERCORSO CICLOVIA DELL'ACQUEDOTTO PUGLIESE "TRONCO 2" - PROGETTO
- PERCORSI COMPLEMENTARI CICLOVIA DELL'ACQUEDOTTO PUGLIESE - PROGETTO
- PERCORSI ALTERNATIVI CICLOVIA DELL'ACQUEDOTTO PUGLIESE
- PERCORSO COMPLEMENTARE CICLOVIA DELL'ACQUEDOTTO PUGLIESE DI FUTURA PROGRAMMAZIONE - NON OGGETTO DELLA PRESENTE PROGETTAZIONE

LEGENDA TRATTI DI PROGETTO COINCIDENTI CON I TRACCIATI DEL D.P.P.

- C-D TRATTO COINCIDENTE CON LA SOLUZIONE A DEL D.P.P.
- D-D1 TRATTO COINCIDENTE CON LA SOLUZIONE C DEL D.P.P.
- E-E1 TRATTO COINCIDENTE CON LA SOLUZIONE C DEL D.P.P.
- E-F TRATTO COINCIDENTE CON LA SOLUZIONE A DEL D.P.P.
- F-G1 TRATTO COINCIDENTE CON LA SOLUZIONE A DEL D.P.P.

LOTTE FUNZIONALI

- "LOTTO 01"
- "LOTTO 02"

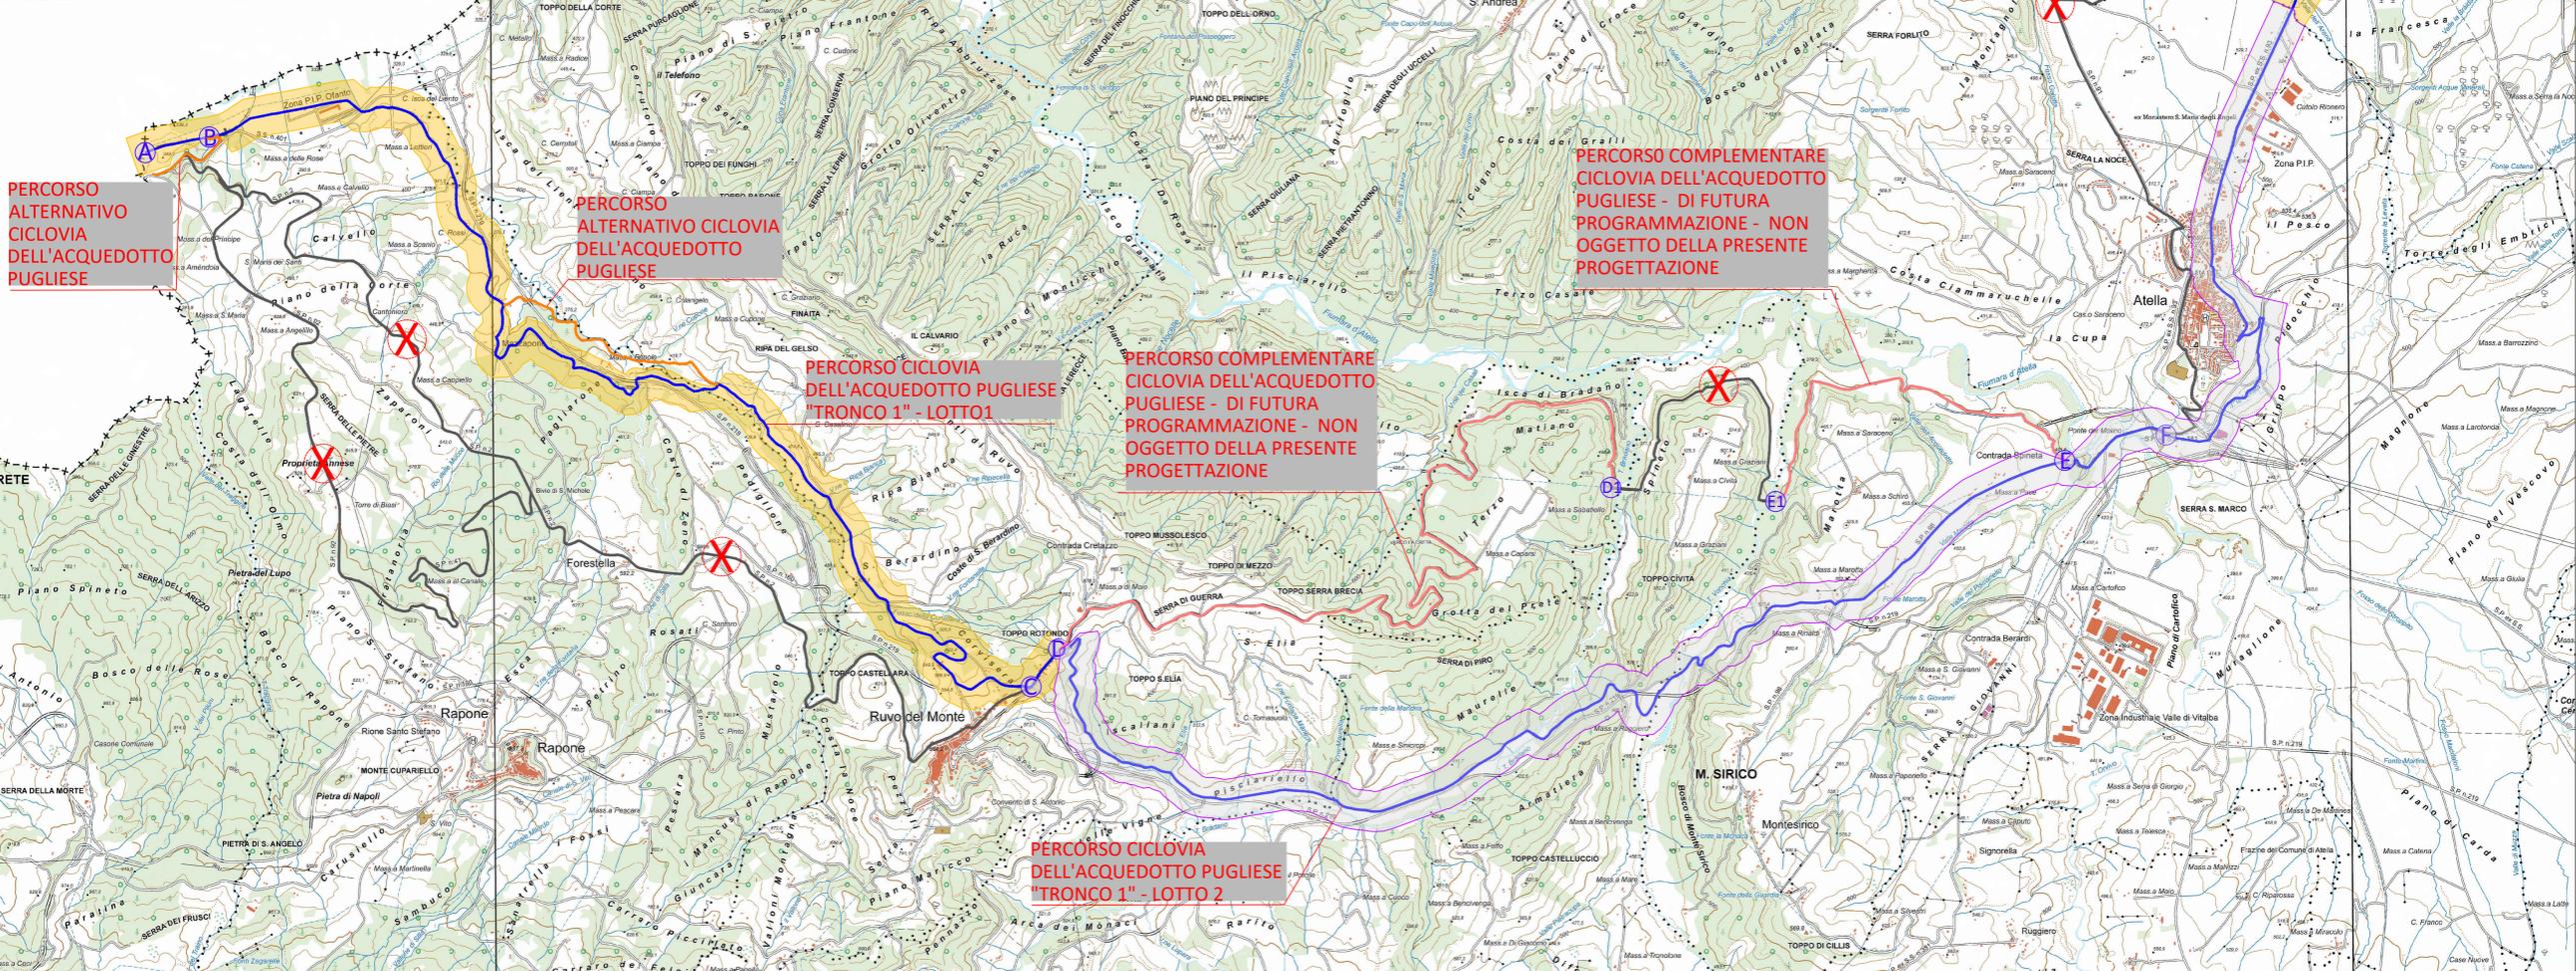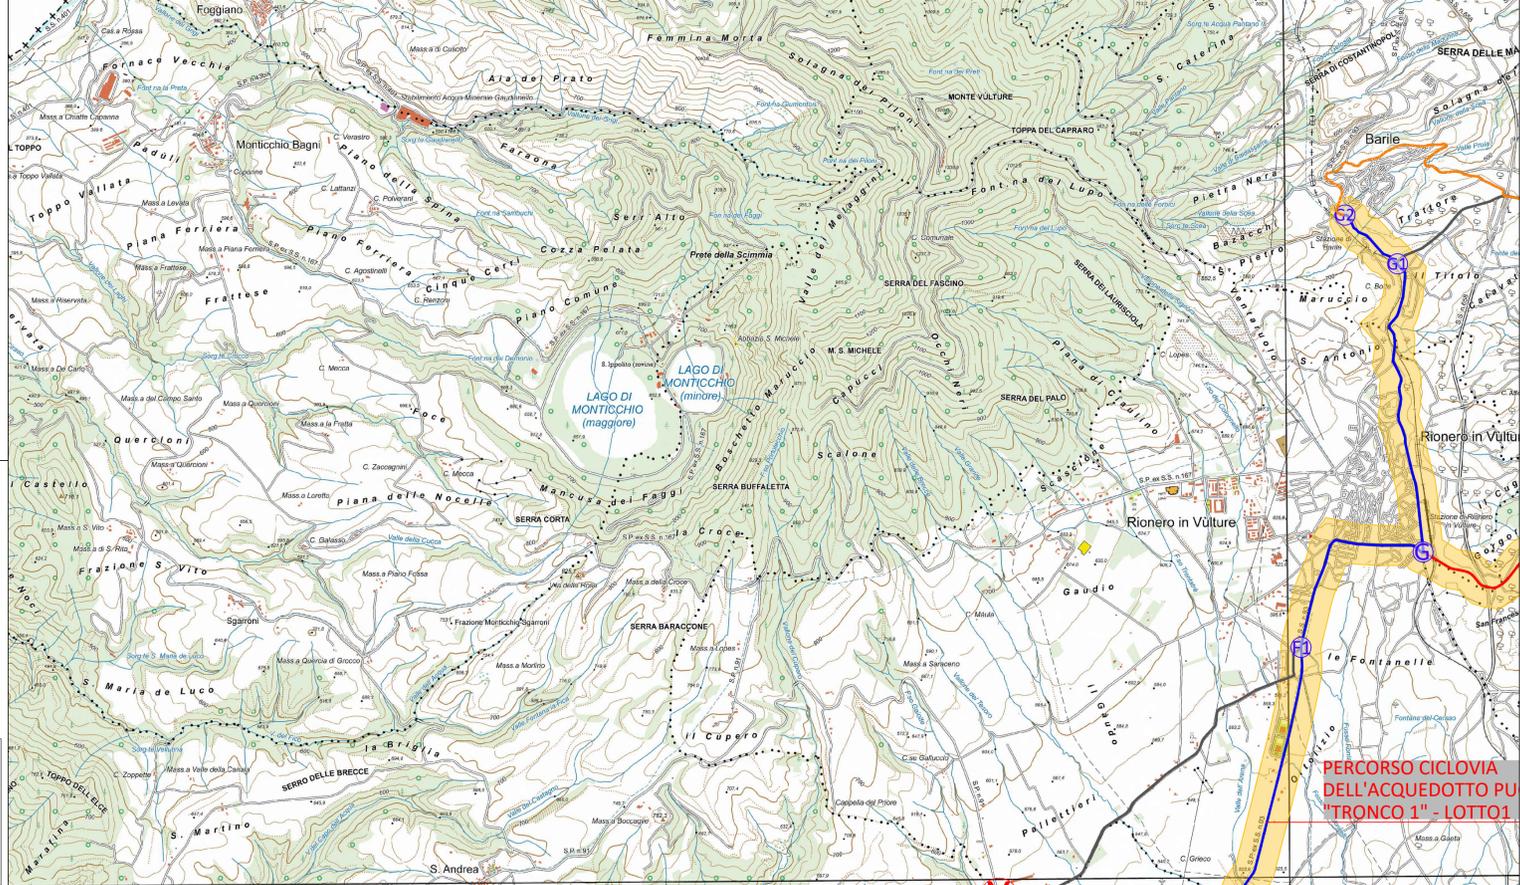

REGIONE BASILICATA
DIPARTIMENTO INFRASTRUTTURE E MOBILITA'
UFFICIO TRASPORTI
POTENZA

CICLOVIA DELL'ACQUEDOTTO PUGLIESE "TRATTO LUCANO"
DAL CONFINE CON LA REGIONE CAMPANIA (stazione ferroviaria di Rapone)
AL CONFINE CON LA REGIONE PUGLIA (Palazzo San Gervasio - Spinazzola)
Legge 27/12/2015, n. 208, art. 1, comma 640 - D.G.R. 851/2016
PROGETTO DI FATTIBILITA' TECNICA ED ECONOMICA

Codice Elaborato TAV.INQ.01.1	Contenuto ELABORATI GRAFICI: Inquadramento territoriale con indicazione delle soluzioni progettuali analizzate (QUADRO A)
Scala 1:5000	Revisione 1
	Firma Ing. Dante LEONI - Ing. Sonia DE MARINO - Geol. Lucio GNAZZO

Progettazione
EDILING s.r.l.
SOCIETÀ DI INGEGNERIA

Ing. Dante LEONI (direttore tecnico Ediling Srl) Ing. Sonia DE MARINO Geol. Lucio GNAZZO