



QUADRO 1

QUADRO 3

QUADRO 4

QUADRO 2

**LEGENDA**

- PERCORSO CICLOVIA DELL'ACQUEDOTTO PUGLIESE "TRONCO 1" - PROGETTO
- PERCORSO CICLOVIA DELL'ACQUEDOTTO PUGLIESE "TRONCO 2" - PROGETTO
- PERCORSI COMPLEMENTARI CICLOVIA DELL'ACQUEDOTTO PUGLIESE - PROGETTO
- PERCORSI ALTERNATIVI CICLOVIA DELL'ACQUEDOTTO PUGLIESE
- PERCORSO COMPLEMENTARE CICLOVIA DELL'ACQUEDOTTO PUGLIESE DI FUTURA PROGRAMMAZIONE - NON OGGETTO DELLA PRESENTE PROGETTAZIONE
- Acquedotto Pugliese

**LOTTE FUNZIONALI**

- "LOTTO 01"
- "LOTTO 02"

**ATTRATTIVITÀ**

- Qualità architettonica e paesaggistica

**SICUREZZA**

- Protezione dal traffico motorizzato
- Protezione da altri rischi (fisici ambientali, ecc.)
- Caratteristiche geometriche
- accessibilità dei mezzi di soccorso

**PERCORRIBILITÀ**


- Percorso semplice in sede propria
- Percorso semplice in sede promiscua
- Percorso con difficoltà media bassa
- Percorso con difficoltà intermedia
- Percorso adatto ad esperti o assistito e-bike

**SEGNALETICA E RICONOSCIBILITÀ**

- Logo AOP: Pittogramma da realizzarsi sulle superficie verticali esistenti disponibili
- Adesivo di identificazione della ciclovia da applicare sulla segnaletica verticale

**SERVIZI**

- Area di sosta biciclette
- Tecnologia smart
- servizi igienici
- punti di approvvigionamento acqua potabile
- Bike Sharing

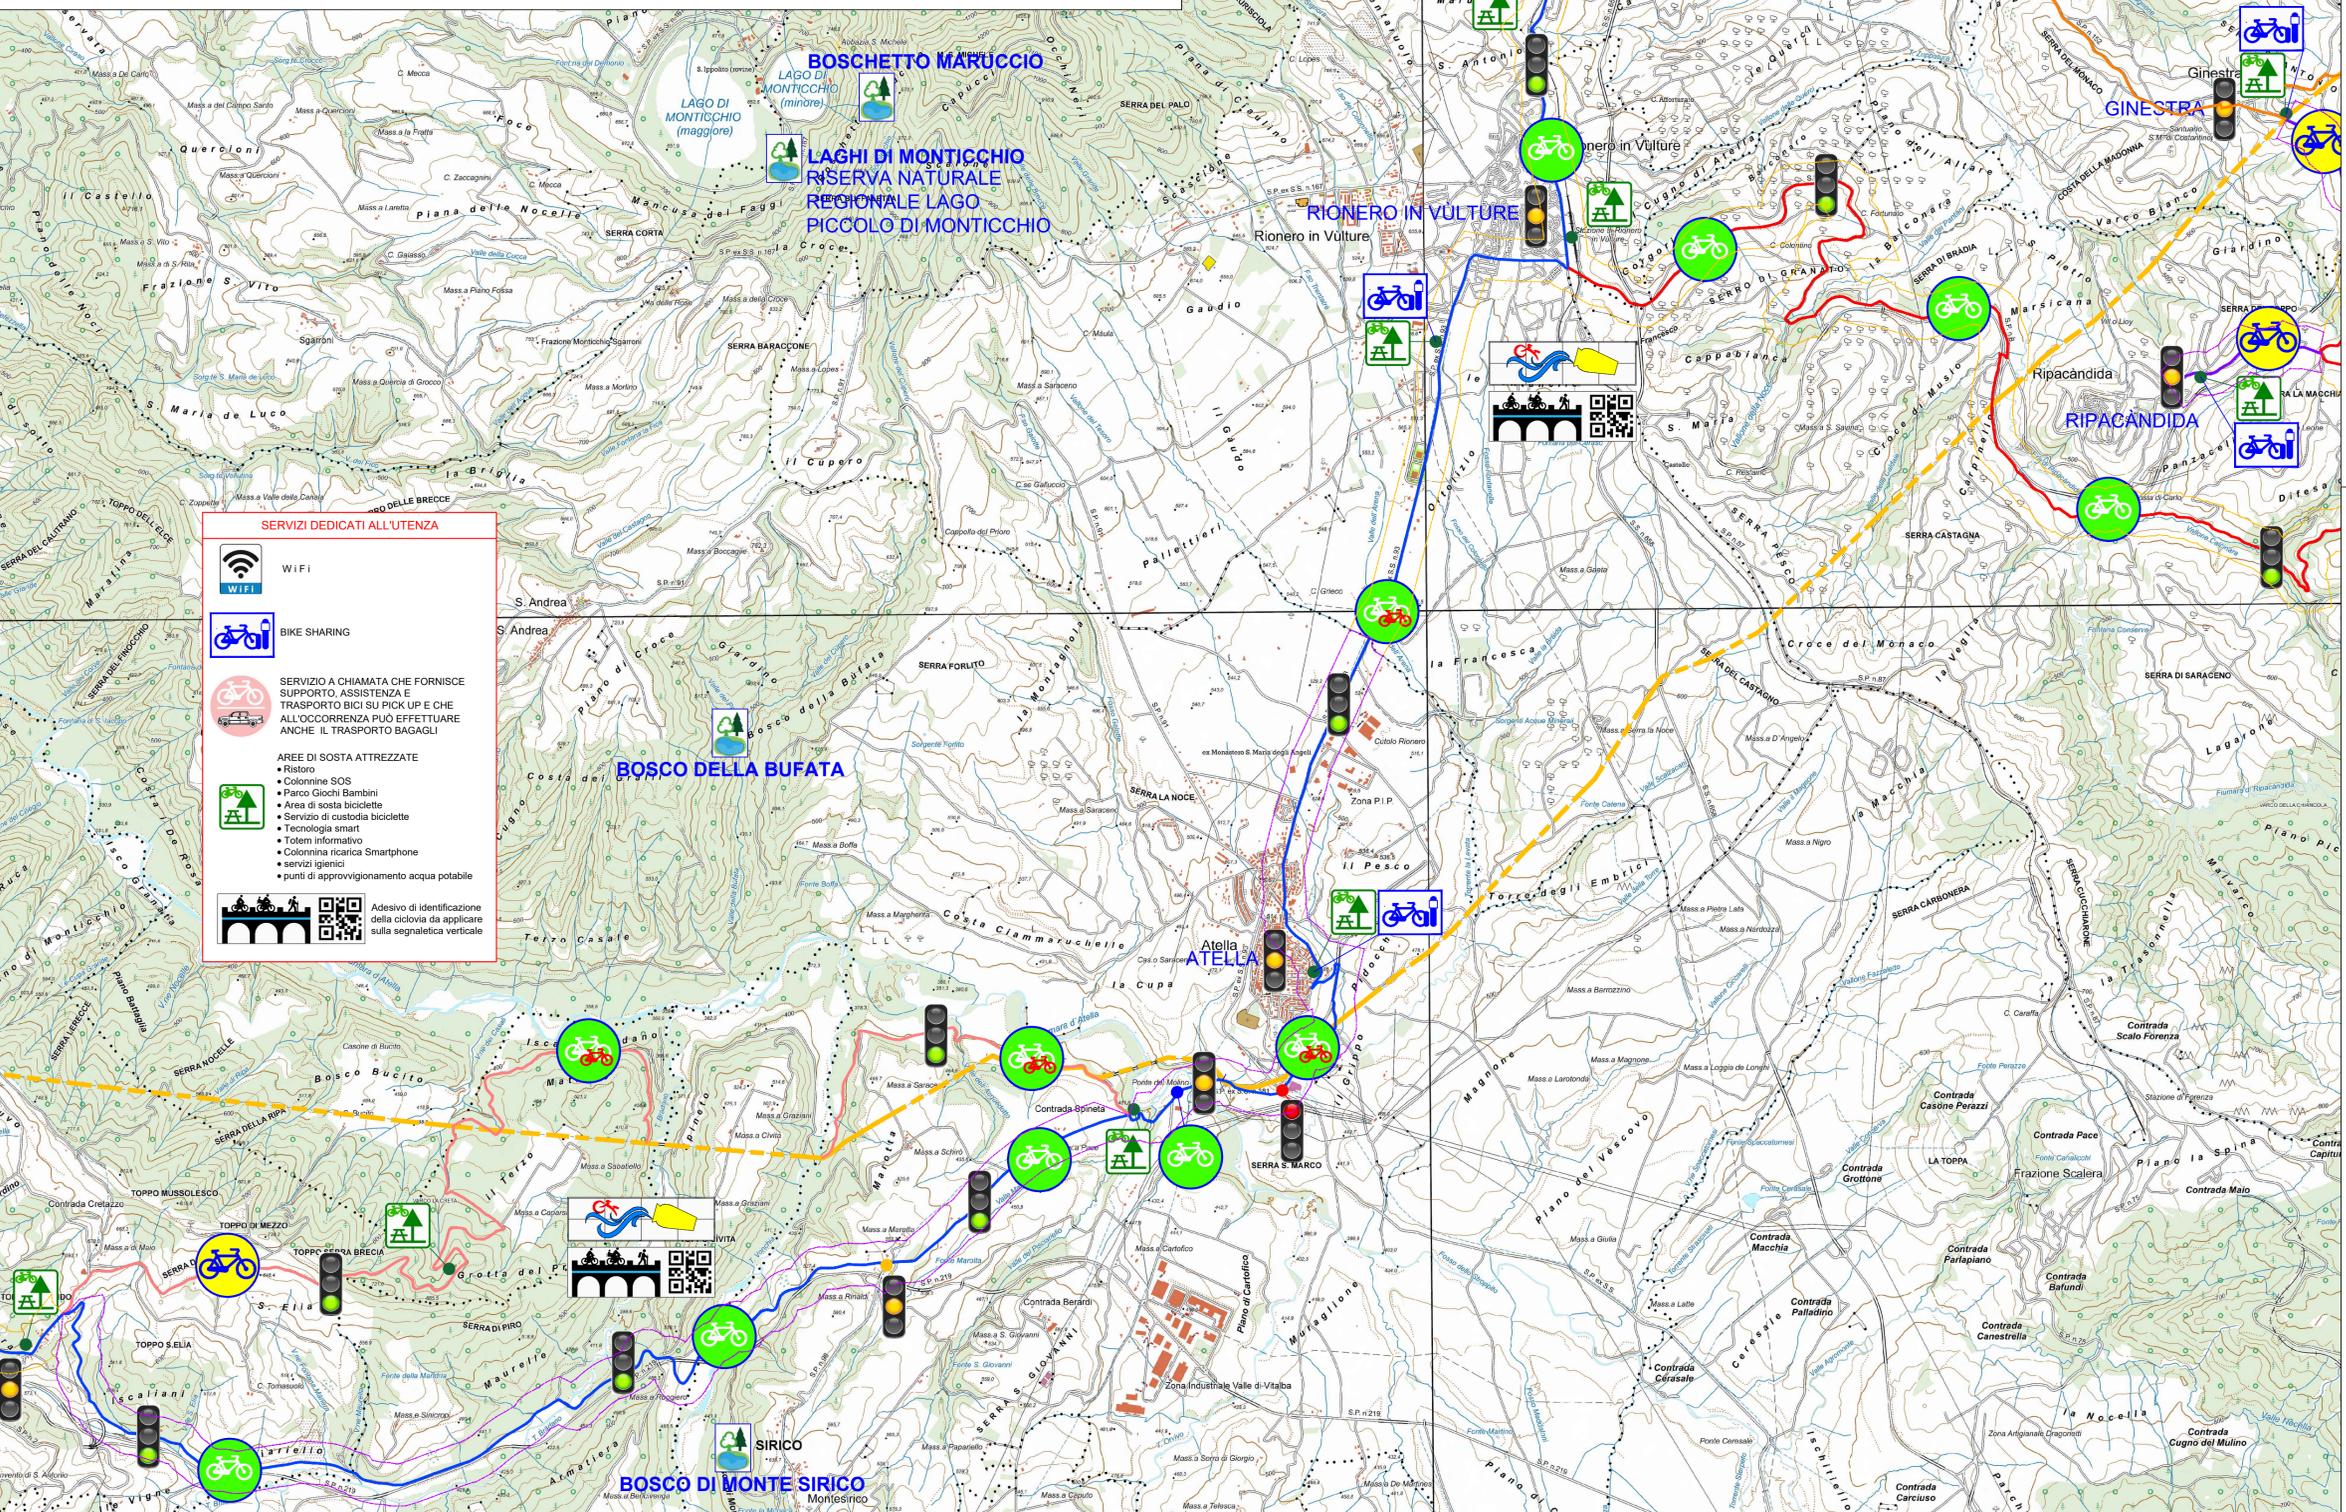

**SERVIZI DEDICATI ALL'UTENZA**

- WiFi
- BIKE SHARING
- SERVIZIO A CHIAMATA CHE FORNISCE SUPPORTO, ASSISTENZA E TRASPORTO BICI SU PICK UP E CHE ALL'OCCORRENZA PUÒ EFFETTUARE ANCHE IL TRASPORTO BAGAGLI
- AREE DI SOSTA ATTREZZATE
  - Ristoro
  - Colonnine SOS
  - Parco Giochi Bambini
  - Area di sosta biciclette
  - Servizio di custodia biciclette
  - Tecnologia smart
  - Totem informativo
  - Colonnina ricarica Smartphone
  - servizi igienici
  - punti di approvvigionamento acqua potabile
- Adesivo di identificazione della ciclovia da applicare sulla segnaletica verticale

**REGIONE BASILICATA**

DIPARTIMENTO INFRASTRUTTURE E MOBILITÀ  
UFFICIO TRASPORTI  
**POTENZA**

**CICLOVIA DELL'ACQUEDOTTO PUGLIESE "TRATTO LUCANO"**  
 DAL CONFINE CON LA REGIONE CAMPANIA (stazione ferroviaria di Rapone)  
 AL CONFINE CON LA REGIONE PUGLIA (Palazzo San Gervasio - Spinazzola)  
 Legge 27/12/2015, n. 208, art. 1, comma 640 - D.G.R. 851/2016  
**PROGETTO DI FATTIBILITÀ TECNICA ED ECONOMICA**

Codice Elaborato	Contenuto	
<b>TAV.P.01.2</b>	<b>ELABORATI GRAFICI:</b> Standard tecnici di progettazione – Attrattività, sicurezza, percorribilità, segnaletica e riconoscibilità, servizi (QUADRO 2 DI 4)	
Scala	Revisione	Firma
<b>1:25000</b>	1	Ing. Dante LEONI - Ing. Sonia DE MARINO - Geol. Lucio GNAZZO

Progettazione

**EDILING s.r.l.**  
SOCIETÀ DI INGEGNERIA

Ing. Dante LEONI (direttore tecnico Ediling Srl)      Ing. Sonia DE MARINO      Geol. Lucio GNAZZO