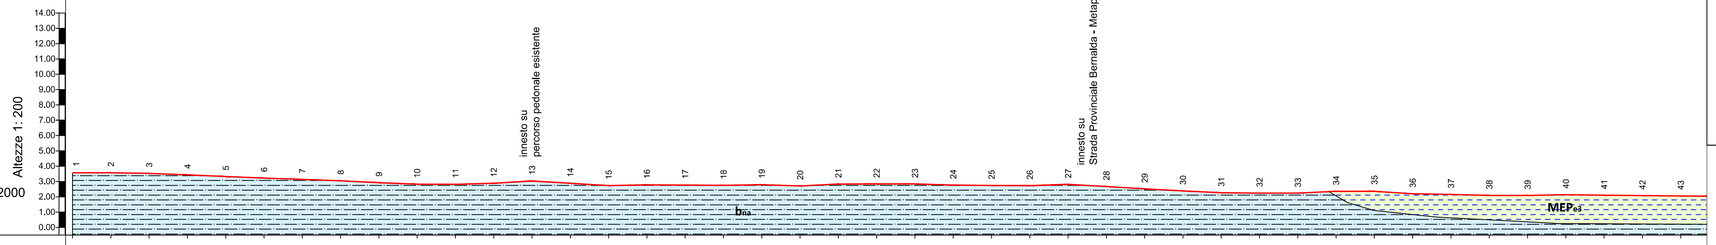

No. SEZIONI	1 2 
DISTANZE PROGRESSIVE	0,00 25,00 50,00 75,00 100,00 125,00 150,00 175,00 200,00 225,00 250,00 275,00 300,00 325,00 350,00 375,00 400,00 425,00 450,00 475,00 500,00 525,00 550,00 575,00 600,00 625,00 650,00 675,00 700,00 725,00 750,00 775,00 800,00 825,00 850,00 875,00 900,00 925,00 950,00 975,00 1000,00 1025,00 1050,00
DISTANZE PARZIALI	25.00 … 25.00
QUOTE PROGETTO/TERRENO	3,57 3,57 3,53 3,43 3,32 3,22 3,14 3,05 2,92 2,82 2,82 2,88 3,03 2,88 2,73 2,78 2,77 2,75 2,79 2,71 2,83 2,84 2,83 2,77 2,74 2,73 2,81 2,67 2,52 2,38 2,27 2,24 2,22 2,36 2,39 2,20 2,16 2,09 2,08 2,14 2,10 2,08 2,06
ETTOMETRICHE	0 1 2 3 4 5 6 7 8 9 10

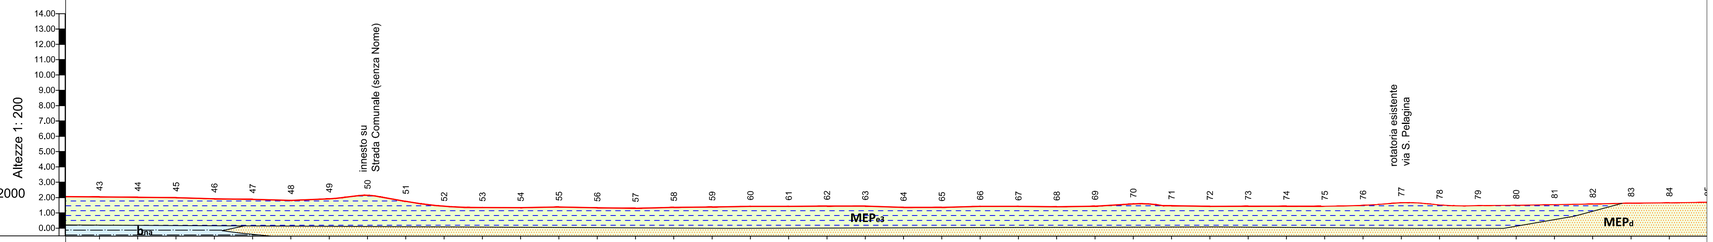

No. SEZIONI	43 44 45 
DISTANZE PROGRESSIVE	1050,00 1075,00 1100,00 1125,00 1150,00 1175,00 1200,00 1225,00 1250,00 1275,00 1300,00 1325,00 1350,00 1375,00 1400,00 1425,00 1450,00 1475,00 1500,00 1525,00 1550,00 1575,00 1600,00 1625,00 1650,00 1675,00 1700,00 1725,00 1750,00 1775,00 1800,00 1825,00 1850,00 1875,00 1900,00 1925,00 1950,00 1975,00 2000,00 2025,00 2050,00 2075,00
DISTANZE PARZIALI	25,00 … 25,00
QUOTE PROGETTO/TERRENO	2,06 2,03 2,01 1,93 1,89 1,83 1,93 2,16 1,83 1,36 1,35 1,36 1,39 1,34 1,31 1,37 1,40 1,44 1,43 1,45 1,44 1,37 1,37 1,44 1,41 1,41 1,45 1,60 1,48 1,44 1,45 1,44 1,44 1,50 1,68 1,52 1,49 1,51 1,55 1,59 1,65 1,67
ETTOMETRICHE	11 12 13 14 15 16 17 18 19 20

TRONCO DA REALIZZARE

EX NOVO (L=790 m)

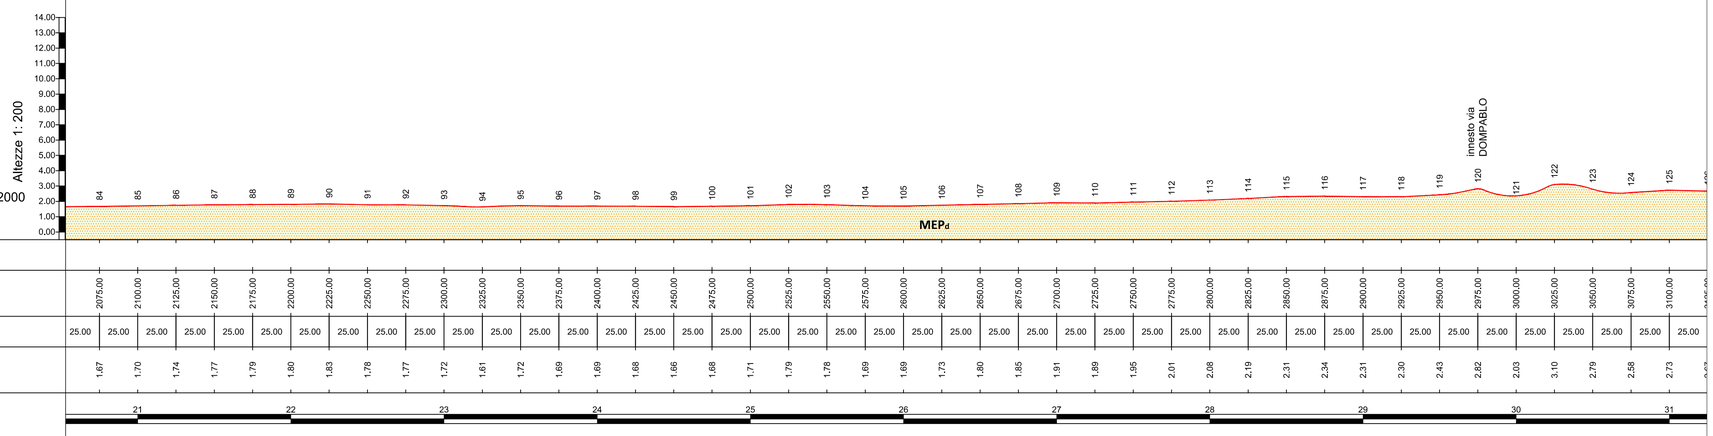

No. SEZIONI	84 85 86 87 88 89 90 91 92 93 94 95 96 97 98 99 100 101 102 103 104 105 106 107 108 109 110 111 112 113 114 115 116 117 118 119 120 121 122 123 124 125
DISTANZE PROGRESSIVE	2075,00 2100,00 2125,00 2150,00 2175,00 2200,00 2225,00 2250,00 2275,00 2300,00 2325,00 2350,00 2375,00 2400,00 2425,00 2450,00 2475,00 2500,00 2525,00 2550,00 2575,00 2600,00 2625,00 2650,00 2675,00 2700,00 2725,00 2750,00 2775,00 2800,00 2825,00 2850,00 2875,00 2900,00 2925,00 2950,00 2975,00 3000,00 3025,00 3050,00 3075,00 3100,00
DISTANZE PARZIALI	25,00 … 25,00
QUOTE PROGETTO/TERRENO	1,67 1,70 1,74 1,77 1,79 1,80 1,83 1,78 1,77 1,72 1,61 1,72 1,69 1,69 1,68 1,66 1,68 1,71 1,79 1,78 1,69 1,69 1,73 1,80 1,85 1,91 1,89 1,95 2,01 2,08 2,19 2,31 2,34 2,31 2,30 2,43 2,82 2,03 3,10 2,79 2,58 2,73
ETTOMETRICHE	21 22 23 24 25 26 27 28 29 30 31

LEGENDA

DEPOSITI DELLA FASCIA COSTIERA

- MEPa3 — SABBIE E SILT DI METAPONTO - limi grigi riferibili a laghetti interdunali o ad ambienti palustri
- MEPd — SABBIE E SILT DI METAPONTO - sabbie medio-fini giallastre ben classate riferibili a dune eoliche

DEPOSITI CONTINENTALI

- bb — DEPOSITO ALLUVIONALE RECENTE - Ghiaie sabbiose, sabbie e sabbie limose fluviali
- bna — DEPOSITO ALLUVIONALE TERRAZZATO - Sabbie e limi con intercalazioni ghiaiose e a luoghi ghiaie e ghiaie limose

DEPOSITI SABBIOSO-CONGLOMERATICI DEI PRISMI COSTIERI REGRESSIVI

- RIT — SABBIE E CONGLOMERATI DI MASSERIA RICOTTA - Conglomerati con intercalazioni sabbioso-arenacee, argille e sabbie conglomeratiche

QUADRO SINOTTICO

REGIONE BASILICATA

DIREZIONE GENERALE INFRASTRUTTURE E MOBILITA'

Ufficio Trasporti e Mobilità Sostenibile

CUP: G81C19000230001 *CIG: 982298252E*

Fondi ex art.1, comma 640, della Legge n.208/2015
- Decreto Interministeriale n.517 del 29.11.2018 -

PROGETTO DEFINITIVO
per la realizzazione del 1° Lotto funzionale prioritario del Tratto Lucano della Ciclovia della Magna Grecia - versante ionico da Tempio di Hera a Stazione F.S. di Metaponto nel Comune di Bernalda in Provincia di Matera

Regione Basilicata
Ufficio Trasporti e Mobilità Sostenibile

Il R.U.P
ing. Carmen VITIELLO

Il Dirigente
ing. Donato ARCIERI

PROGETTAZIONE

MANDATARIA:

TECNOMOBILITY
di Andreassi Anna Maria Margareta & C. s.a.s.
via S. Visconti n. 196 - 70122 - Bari

MANDANTI:

Responsabile Integrazioni prestazioni specialistiche e Coordinatore della Sicurezza in fase di Progettazione:
Ing. Gianluca CICIRIELLO - Iscritto Ordine degli Ingegneri della Provincia di Bari al n. 8821

Responsabile Geologia:
Geol. Danilo GALLO - Iscritto Ordine dei Geologi della Regione Puglia al n. 588

Responsabile inserimento ambientale e paesaggistico:
Ing. Roberta GENTILE - *Iscritto all'Albo degli Ingegneri della Provincia di Taranto al n. 3304 (Giovane Professionista)*

Codice Elaborato	*Titolo Elaborato*
GG PR 01	**Profili geologici Tav 1 di 3**

Lotto Ciclovia: n. 1

Scala: 1:2.000/1:200

N. Rev.	Data	Descrizione	Disegnato	Controllato	Approvato
02	GIU.2024	*Emesso per RECEPIMENTO PRESCRIZIONI/OSSERVAZIONI CDS*	/	/	/
01	SETT.2023	*Emesso per RICHIESTE INTEGRAZIONI A SEGUITO DI CDS*	/	/	/
00	AGO.2023	*Emesso per PROGETTO DEFINITIVO*	/	/	/