

LEGENDA

DEPOSITI DELLA FASCIA COSTIERA

- MEP₃** SABBIE E SILT DI METAPONTO - limi grigi riferibili a laghetti interdunali o ad ambienti palustri
- MEP₄** SABBIE E SILT DI METAPONTO - sabbie medio-fini giallastre ben classate riferibili a dune eoliche





DEPOSITI CONTINENTALI

- b_b** DEPOSITO ALLUVIONALE RECENTE - Ghiaie sabbiose, sabbie e sabbie limose fluviali
- b_{na}** DEPOSITO ALLUVIONALE TERRAZZATO - Sabbie e limi con intercalazioni ghiaiose e a luoghi ghiaie e ghiaie limose

DEPOSITI SABBIOSO-CONGLOMERATICI DEI PRISMI COSTIERI REGRESSIVI

- RIT** SABBIE E CONGLOMERATI DI MASSERIA RICOTTA - Conglomerati con intercalazioni sabbioso-arenacee, argille e sabbie conglomeratiche

QUADRO SINOTTICO

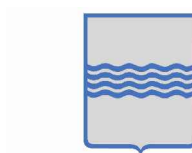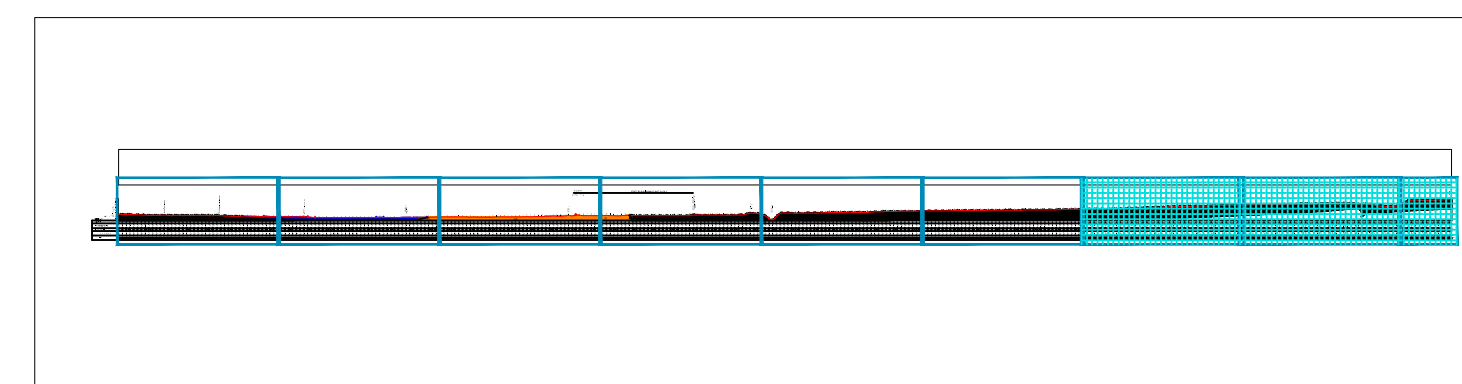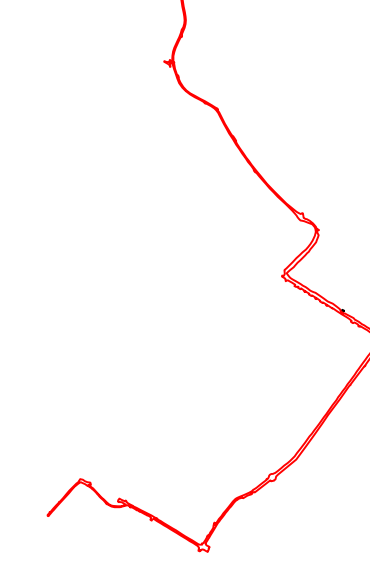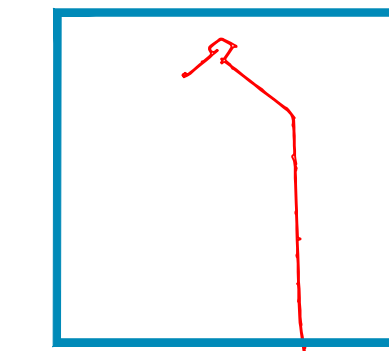

REGIONE BASILICATA

DIREZIONE GENERALE INFRASTRUTTURE E MOBILITA'
Ufficio Trasporti e Mobilità Sostenibile

CUP: G81C19000230001 CIG: 982298252E
Fondi ex art.1, comma 640, della Legge n.208/2015 - Decreto Interministeriale n.517 del 29.11.2018 -

PROGETTO DEFINITIVO
per la realizzazione del 1° Lotto funzionale prioritario del Tratto Lucano della Ciclovia della Magna Grecia - versante ionico da Tempio di Hera a Stazione F.S. di Metaponto nel Comune di Bernalda in Provincia di Matera

Regione Basilicata
Ufficio Trasporti e Mobilità Sostenibile

Il R.U.P.
ing. Carmen VITIELLO

Il Dirigente
ing. Donato ARCIERI

PROGETTAZIONE

MANDATARIA: **TECNOMOBILITY**
MANDANTI: **ING. GIOVANNA CICIRIELLO**
Responsabile Integratori prestazioni specialistiche e Coordinatore della Sicurezza in fase di Progettazione
Responsabile Geologia: **ING. DANIELLO GALLO**
Responsabile inserimento ambientale e paesaggistico: **ING. ROBERTO GENTILE**

Codice Elaborato: **GG PR 03** Titolo Elaborato: **Profili geologici Tav 3 di 3**

Lotto Ciclovia: n. 1 Scala: 1:2.000/1:200

02	GIU.2024	Emesso per RECEPIMENTO PRESCRIZIONI/OSSERVAZIONI CDS	/	/	/
01	SETT.2023	Emesso per RICHIESTE INTEGRAZIONI A SEGUITO DI CDS	/	/	/
00	AGO.2023	Emesso per PROGETTO DEFINITIVO	/	/	/
N. Rev.	Data	Descrizione	Disegnato	Controllato	Approvato

Altezze 1: 200

Lunghezze 1: 2000

Q.RIF. -0.500

No. SEZIONI	
DISTANZE PROGRESSIVE	6225,00	6250,00	6275,00	6300,00	6325,00	6350,00	6375,00	6400,00	6425,00	6450,00	6475,00	6500,00	6525,00	6550,00	6575,00	6600,00	6625,00	6650,00	6675,00	6700,00	6725,00	6750,00	6775,00	6800,00	6825,00	6850,00	6875,00	7000,00	7025,00	7050,00	7075,00	7100,00	7125,00	7150,00	7175,00	7200,00	7225,00	7250,00				
DISTANZE PARZIALI	25,00	25,00	25,00	25,00	25,00	25,00	25,00	25,00	25,00	25,00	25,00	25,00	25,00	25,00	25,00	25,00	25,00	25,00	25,00	25,00	25,00	25,00	25,00	25,00	25,00	25,00	25,00	25,00	25,00	25,00	25,00	25,00	25,00	25,00	25,00	25,00	25,00	25,00	25,00			
QUOTE PROGETTO/TERRENO	6,61	6,66	6,80	6,79	6,79	6,88	6,95	7,00	7,03	7,06	7,08	7,10	7,15	7,22	7,25	7,31	7,36	7,43	7,51	7,68	7,76	7,80	7,81	7,84	8,04	8,12	8,22	8,28	8,41	8,55	8,61	8,72	8,79	8,82	8,83	8,88	8,91	8,99	9,03	9,09	9,21	9,32
ETTOMETRICHE	63 64 65 66 67 68 69 70 71 72	

Altezze 1: 200

Lunghezze 1: 2000

Q.RIF. -0.500

No. SEZIONI	
DISTANZE PROGRESSIVE	7225,00	7250,00	7275,00	7300,00	7325,00	7350,00	7375,00	7400,00	7425,00	7450,00	7475,00	7500,00	7525,00	7550,00	7575,00	7600,00	7625,00	7650,00	7675,00	7700,00	7725,00	7750,00	7775,00	7800,00	7825,00	7850,00	7875,00	7900,00	7925,00	7950,00	7975,00	8000,00	8025,00	8050,00	8075,00	8100,00	8125,00	8150,00	8175,00	8200,00	8225,00	8250,00	8275,00	
DISTANZE PARZIALI	25,00	25,00	25,00	25,00	25,00	25,00	25,00	25,00	25,00	25,00	25,00	25,00	25,00	25,00	25,00	25,00	25,00	25,00	25,00	25,00	25,00	25,00	25,00	25,00	25,00	25,00	25,00	25,00	25,00	25,00	25,00	25,00	25,00	25,00	25,00	25,00	25,00	25,00	25,00	25,00	25,00	25,00	25,00	25,00
QUOTE PROGETTO/TERRENO	9,21	9,32	9,42	9,42	9,53	9,58	9,51	9,63	9,66	9,67	9,76	9,79	9,90	10,02	9,98	10,00	9,82	10,00	10,12	10,16	10,22	10,16	10,27	10,44	10,43	10,45	10,47	10,51	10,56	10,62	10,68	10,72	10,82	10,90	10,87	10,87	10,90	10,83	10,65	10,40	10,39	10,38	10,13	
ETTOMETRICHE	73 74 75 76 77 78 79 80 81 82	

Altezze 1: 200

Lunghezze 1: 2000

Q.RIF. -0.500

No. SEZIONI																									
DISTANZE PROGRESSIVE	8250,00	8275,00	8300,00	8325,00	8350,00	8375,00	8400,00	8425,00	8450,00	8475,00	8500,00	8525,00	8550,00	8575,00	8600,00	8625,00	8650,00	8675,00	8700,00	8725,00	8750,00	8775,00	8800,00		
DISTANZE PARZIALI	25,00	25,00	25,00	25,00	25,00	25,00	25,00	25,00	25,00	25,00	25,00	25,00	25,00	25,00	25,00	25,00	25,00	25,00	25,00	25,00	25,00	25,00	25,00		
QUOTE PROGETTO/TERRENO	10,38	10,13	9,57	9,05	8,88	8,57	8,46	8,74	9,07	9,92	11,13	12,33	12,68	13,13	12,72	12,89	12,67	12,74	12,86	12,96	13,06	13,23	13,30		
ETTOMETRICHE	83 84 85 86 87 88																								