REGIONE BASILICATA

DIREZIONE GENERALE INFRASTRUTTURE E MOBILITA'

Ufficio Trasporti e Mobilità Sostenibile

CUP: G81C19000230001 *CIG: 982298252E*

Fondi ex art.1, comma 640, della Legge n.208/2015
- Decreto Interministeriale n.517 del 29.11.2018 -

PROGETTO DEFINITIVO

per la realizzazione del 1° Lotto funzionale prioritario del Tratto Lucano della Ciclovia della Magna Grecia - versante ionico da Tempio di Hera a Stazione F.S. di Metaponto nel Comune di Bernalda in Provincia di Matera

Regione Basilicata
Ufficio Trasporti e Mobilità Sostenibile

Il R.U.P
ing. Carmen VITIELLO

Il Dirigente
ing. Donato ARCIERI

PROGETTAZIONE

MANDATARIA:

TECNOMOBILITY
di Andersson Anna Maria Margareta & C. s.a.s.
via S. Visconti n. 190 - 70122 - Bari

MANDANTI:

Responsabile Integrazioni prestazioni specialistiche e Coordinatore della Sicurezza in fase di Progettazione:
Ing. Gianluca CICIRIELLO - Iscritto Ordine degli Ingegneri della Provincia di Bari al n. 8821

Responsabile Geologia:
Geol. Danilo GALLO - Iscritto Ordine dei Geologi della Regione Puglia al n. 588

Responsabile inserimento ambientale e paesaggistico:
Ing. Roberta GENTILE - *Iscritto* all'Albo degli Ingegneri della Provincia di Taranto al n. 3304 *(Giovane Professionista)*

ORDINE DEGLI INGEGNERI PROVINCIA DI BARI
INGEGNERE GIANLUCA CICIRIELLO
Sez. A - 8821
a) CIVILE AMBIENTALE
b) INDUSTRIALE
c) dell'INFORMAZIONE

Codice Elaborato	*Titolo Elaborato*
ID SZ 01	**Sezioni del sottopasso con indicazione del livello idrico**

Lotto Ciclovia: n. 1

Scala: 1:100

N. Rev.	Data	Descrizione	Disegnato	Controllato	Approvato
02	GIU.2024	Emesso per RECEPIMENTO PRESCRIZIONI/OSSERVAZIONI CDS	/	/	/
01	SETT.2023	Emesso per RICHIESTE INTEGRAZIONI A SEGUITO DI CDS	/	/	/
00	AGO.2023	Emesso per PROGETTO DEFINITIVO	/	/	/

PROFILO Lotto 1 Ciclovia M.G.
SEZIONE 173
PROGRESSIVA 4300.00

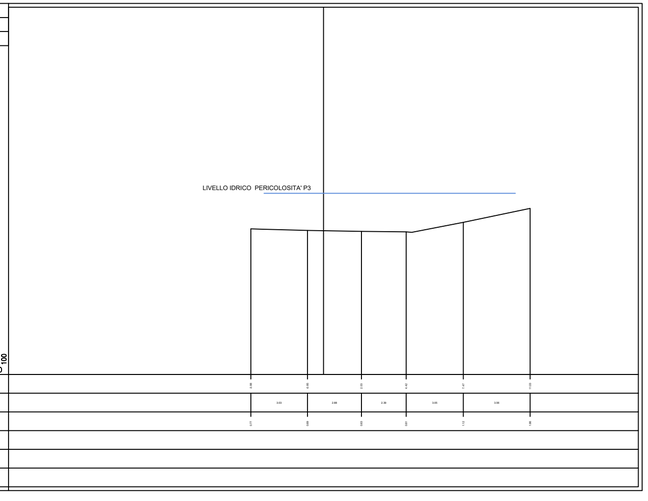

PROGRESSIVE TERRENO	[illegible]	[illegible]	[illegible]	[illegible]	[illegible]	[illegible]
PARZIALI TERRENO	1.00	1.00	1.00	1.00	1.00	
QUOTE TERRENO	[illegible]	[illegible]	[illegible]	[illegible]	[illegible]	[illegible]
PROGRESSIVE PROGETTO						
PARZIALI PROGETTO						
QUOTE PROGETTO						

PROFILO Lotto 1 Ciclovia M.G.
SEZIONE 174
PROGRESSIVA 4325.00

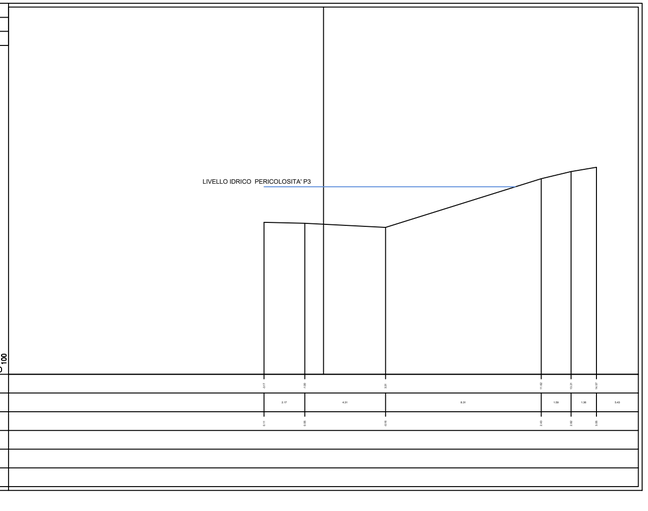

PROGRESSIVE TERRENO	[illegible]	[illegible]	[illegible]	[illegible]	[illegible]	[illegible]
PARZIALI TERRENO	2.07	4.21	8.43	1.00	1.00	0.60
QUOTE TERRENO	[illegible]	[illegible]	[illegible]	[illegible]	[illegible]	[illegible]
PROGRESSIVE PROGETTO						
PARZIALI PROGETTO						
QUOTE PROGETTO						

PROFILO Lotto 1 Ciclovia M.G.
SEZIONE 175
PROGRESSIVA 4350.00

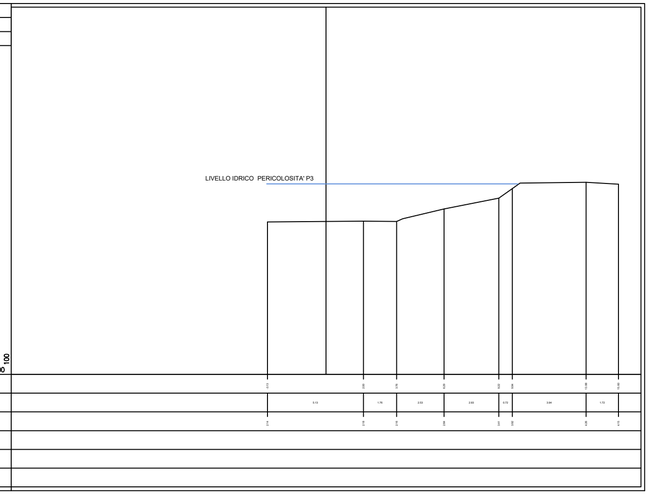

PROGRESSIVE TERRENO	[illegible]	[illegible]	[illegible]	[illegible]	[illegible]	[illegible]	[illegible]	[illegible]
PARZIALI TERRENO	1.12	1.16	2.02	1.00	2.74	2.00	1.72	
QUOTE TERRENO	[illegible]	[illegible]	[illegible]	[illegible]	[illegible]	[illegible]	[illegible]	[illegible]
PROGRESSIVE PROGETTO								
PARZIALI PROGETTO								
QUOTE PROGETTO								

PROFILO Lotto 1 Ciclovia M.G.
SEZIONE 176
PROGRESSIVA 4375.00

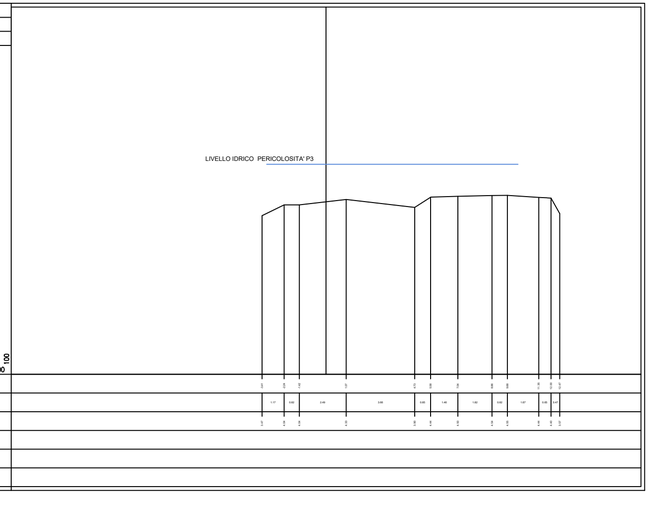

PROGRESSIVE TERRENO	[illegible]	[illegible]	[illegible]	[illegible]	[illegible]	[illegible]	[illegible]	[illegible]	[illegible]	[illegible]	[illegible]	[illegible]
PARZIALI TERRENO	1.00	1.00	2.00	2.00	2.00	1.00	1.00	1.00	1.00	1.00	0.50	0.50
QUOTE TERRENO	[illegible]	[illegible]	[illegible]	[illegible]	[illegible]	[illegible]	[illegible]	[illegible]	[illegible]	[illegible]	[illegible]	[illegible]
PROGRESSIVE PROGETTO												
PARZIALI PROGETTO												
QUOTE PROGETTO												