


Particolare planimetrico area di sosta

scala 1:50

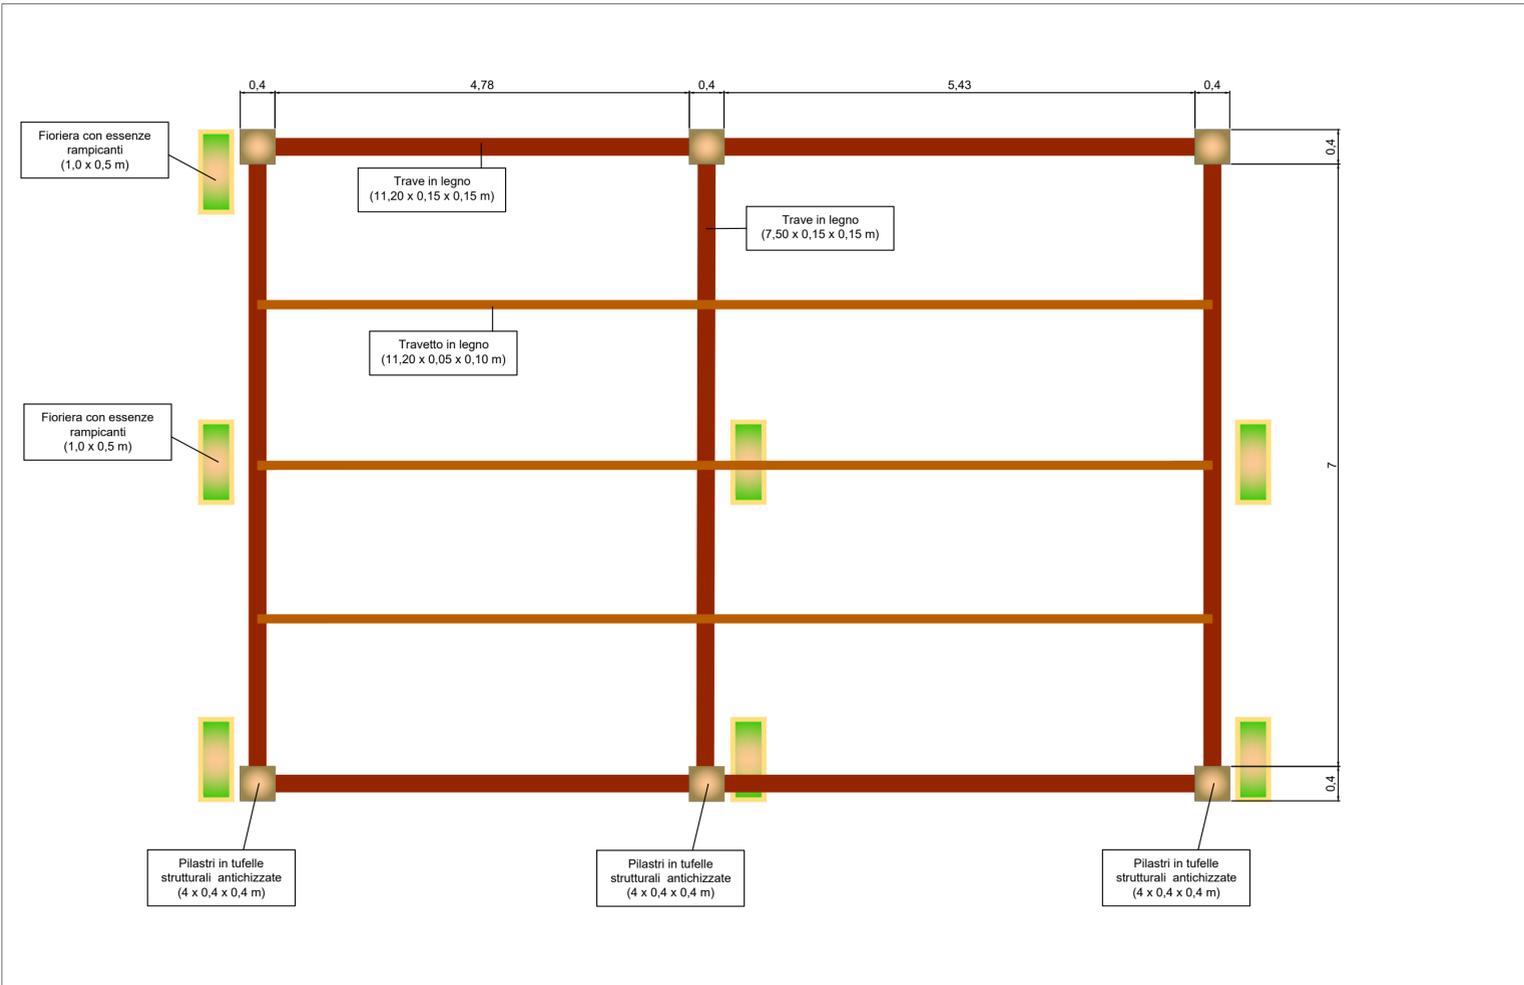

L'area di sosta sarà realizzata in contiguità del pergolato esistente sito sul lato Sud-Ovest del fabbricato esistente.

Le opere previste sono:

- realizzazione di n.6 pilastrini in tufole strutturali antichizzate (di cui 3 affiancati a quelli esistenti);
- posa in opera di travi e travetti;
- posa in opera di n.7 fioriere con specie vegetali rampicanti;
- protezione del marciapiede e della rampa esistenti con ringhiera metallica avente altezza pari a 1,1 m;
- spostamento delle rastrelliere esistenti al di sotto dell'area di sosta.

L'ara di sosta è stata posizionata ed ideata in accordo alle esigenze ed alle osservazioni emerse durante la Conferenza di servizi.

I particolari costruttivi saranno prodotti in sede di Progetto Esecutivo.

Inserimento planimetrico area di sosta

scala 1:200



**REGIONE
BASILICATA**

DIREZIONE GENERALE INFRASTRUTTURE E MOBILITA'
Ufficio Trasporti e Mobilità Sostenibile

CUP: G81C19000230001

CIG: 982298252E

Fondi ex art.1, comma 640, della Legge n.208/2015
- Decreto Interministeriale n.517 del 29.11.2018 -

PROGETTO DEFINITIVO
per la realizzazione del 1° Lotto funzionale prioritario del Tratto Lucano della
Ciclovia della Magna Grecia - versante ionico da Tempio di Hera a Stazione F.S. di
Metaponto nel Comune di Bernalda in Provincia di Matera

Regione Basilicata
Ufficio Trasporti e Mobilità Sostenibile

Il R.U.P.
ing. Carmen VITIELLO

Il Dirigente
ing. Donato ARCIERI

PROGETTAZIONE

MANDATARIA:



© Anderson Anna Maria Margherita & C. s.n.c.
Via S. Vito n. 199 - 70122 - Bari

MANDANTI:

Responsabile integrazioni prestazionali e Coordinatore della Sicurezza in fase di Progettazione:
Ing. Gianluca CICIRIELLO - iscritto Ordine degli Ingegneri della Provincia di Bari al n. 8821

Responsabile Geologia:
Geol. Danilo GALLO - iscritto Ordine dei Geologi della Regione Puglia al n. 588

Responsabile inserimento ambientale e paesaggistico:
Ing. Roberto GENTILE - iscritto all'Albo degli Ingegneri della Provincia di Taranto al n. 3304 (Giovane Professionista)



Codice Elaborato

Titolo Elaborato

ST PC 05

Particolari costruttivi Area di Sosta

Lotto Ciclovia: n. 1

Scala: varie

N. Rev.	Data	Descrizione	Disegnato	Controllato	Approvato
02	GIU.2024	Emesso per RECEPIMENTO PRESCRIZIONI/OSSERVAZIONI CDS	/	/	/
01	SETT.2023	Emesso per RICHIESTE INTEGRAZIONI A SEGUITO DI CDS	/	/	/
00	AGO.2023	Emesso per PROGETTO DEFINITIVO	/	/	/