


TRONCO DA REALIZZARE EX NOVO (L=790 m)

Altezze 1: 200
Q.RIF. -0.500
Lunghezze 1: 2000

No. SEZIONI	125	126	127	128	129	130	131	132	133	134	135	136	137	138	139	140	141	142	143	144	145	146	147	148	149	150	151	152	153	154	155	156	157	158	159	160	161	162	163	164	165	166	167		
DISTANZE PROGRESSIVE	3100.00	3125.00	3150.00	3175.00	3200.00	3225.00	3250.00	3275.00	3300.00	3325.00	3350.00	3375.00	3400.00	3425.00	3450.00	3475.00	3500.00	3525.00	3550.00	3575.00	3600.00	3625.00	3650.00	3675.00	3700.00	3725.00	3750.00	3775.00	3800.00	3825.00	3850.00	3875.00	3900.00	3925.00	3950.00	4000.00	4025.00	4050.00	4075.00	4100.00	4125.00	4150.00			
DISTANZE PARZIALI	5.00	25.00	25.00	25.00	25.00	25.00	25.00	25.00	25.00	25.00	25.00	25.00	25.00	25.00	25.00	25.00	25.00	25.00	25.00	25.00	25.00	25.00	25.00	25.00	25.00	25.00	25.00	25.00	25.00	25.00	25.00	25.00	25.00	25.00	25.00	25.00	25.00	25.00	25.00	25.00	25.00	25.00	25.00		
QUOTE PROGETTO/TERRENO	2.73	2.67	2.61	2.56	2.58	2.75	2.80	2.60	2.47	2.75	2.83	2.92	2.67	2.72	2.78	2.66	2.65	2.79	2.67	2.59	2.58	2.61	2.59	2.57	2.59	2.56	2.54	2.73	3.14	3.00	3.05	3.01	3.04	3.02	3.02	3.03	2.99	2.95	3.02	2.99	3.05	3.12	3.73		
ETOMETRICHE	31	32	33	34	35	36	37	38	39	40	41																																		

inneso su strada comunale
(uso carrabile esclusivo (nonisti))

QUADRO SINOTTICO

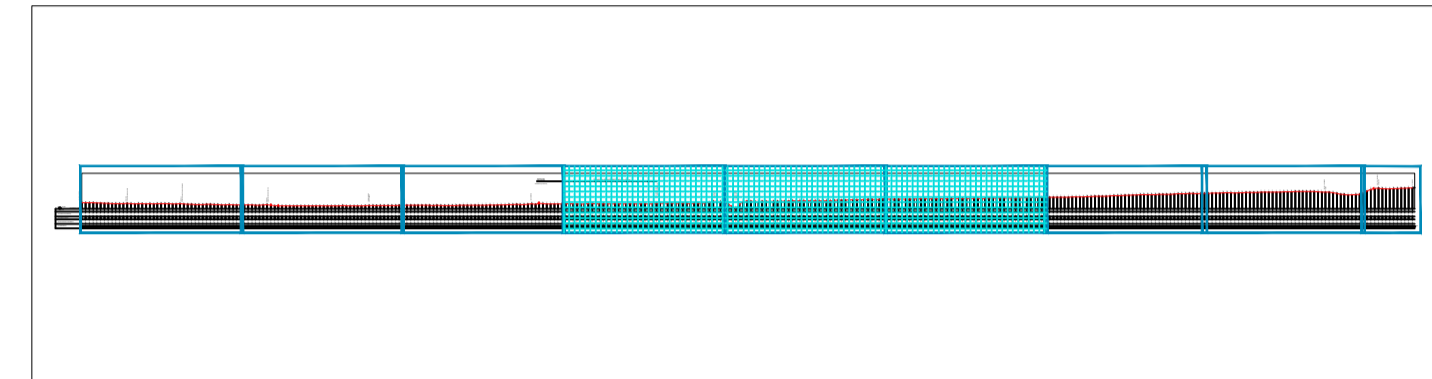

Altezze 1: 200
Q.RIF. -0.500
Lunghezze 1: 2000

No. SEZIONI	166	167	168	169	170	171	172	173	174	175	176	177	178	179	180	181	182	183	184	185	186	187	188	189	190	191	192	193	194	195	196	197	198	199	200	201	202	203	204	205	206	207	208		
DISTANZE PROGRESSIVE	4125.00	4150.00	4175.00	4200.00	4225.00	4250.00	4275.00	4300.00	4325.00	4350.00	4375.00	4400.00	4425.00	4450.00	4475.00	4500.00	4525.00	4550.00	4575.00	4600.00	4625.00	4650.00	4675.00	4700.00	4725.00	4750.00	4775.00	4800.00	4825.00	4850.00	4875.00	4900.00	4925.00	4950.00	4975.00	5000.00	5025.00	5050.00	5075.00	5100.00	5125.00	5150.00	5175.00		
DISTANZE PARZIALI	25.00	25.00	25.00	25.00	25.00	25.00	25.00	25.00	25.00	25.00	25.00	25.00	25.00	25.00	25.00	25.00	25.00	25.00	25.00	25.00	25.00	25.00	25.00	25.00	25.00	25.00	25.00	25.00	25.00	25.00	25.00	25.00	25.00	25.00	25.00	25.00	25.00	25.00	25.00	25.00	25.00	25.00	25.00	25.00	
QUOTE PROGETTO/TERRENO	3.12	3.73	4.42	4.29	4.05	3.53	2.64	0.67	0.00	2.17	4.20	4.50	4.37	4.33	4.21	4.25	4.26	4.36	4.40	4.39	4.42	4.46	4.55	4.65	4.73	4.74	4.76	4.77	4.88	4.84	4.80	4.76	4.79	4.86	4.95	5.11	5.21	5.27	5.33	5.38	5.40	5.47	5.52		
ETOMETRICHE	42	43	44	45	46	47	48	49	50	51																																			

PONTICELLO ESISTENTE

SOTTOPASSO FERROVIARIO con passerella ciclabile e opere di messa in sicurezza

Altezze 1: 200
Q.RIF. -0.500
Lunghezze 1: 2000

No. SEZIONI	208	209	210	211	212	213	214	215	216	217	218	219	220	221	222	223	224	225	226	227	228	229	230	231	232	233	234	235	236	237	238	239	240	241	242	243	244	245	246	247	248	249	250		
DISTANZE PROGRESSIVE	5175.00	5200.00	5225.00	5250.00	5275.00	5300.00	5325.00	5350.00	5375.00	5400.00	5425.00	5450.00	5475.00	5500.00	5525.00	5550.00	5575.00	5600.00	5625.00	5650.00	5675.00	5700.00	5725.00	5750.00	5775.00	5800.00	5825.00	5850.00	5875.00	5900.00	5925.00	5950.00	5975.00	6000.00	6025.00	6050.00	6075.00	6100.00	6125.00	6150.00	6175.00	6200.00	6225.00		
DISTANZE PARZIALI	25.00	25.00	25.00	25.00	25.00	25.00	25.00	25.00	26.00	25.00	25.00	25.00	25.00	25.00	25.00	25.00	25.00	25.00	25.00	25.00	25.00	25.00	25.00	25.00	25.00	25.00	25.00	25.00	25.00	25.00	25.00	25.00	25.00	25.00	25.00	25.00	25.00	25.00	25.00	25.00	25.00	25.00	25.00	25.00	
QUOTE PROGETTO/TERRENO	5.52	5.51	5.51	5.53	5.58	5.71	5.82	5.80	5.79	5.77	5.78	5.76	5.73	5.90	5.97	5.99	6.06	6.11	6.01	6.05	5.99	6.03	6.07	6.20	6.23	6.19	6.15	6.18	6.29	6.24	6.18	6.24	6.36	6.42	6.39	6.42	6.48	6.49	6.48	6.47	6.55	6.61			
ETOMETRICHE	52	53	54	55	56	57	58	59	60	61	62																																		

REGIONE BASILICATA
DIREZIONE GENERALE INFRASTRUTTURE E MOBILITA'
Ufficio Trasporti e Mobilità Sostenibile

CUP: G81C19000230001

CIG: 982298252E

Fondi ex art.1, comma 640, della Legge n.208/2015
- Decreto Interministeriale n.517 del 29.11.2018 -

PROGETTO DEFINITIVO
per la realizzazione del 1° Lotto funzionale prioritario del Tratto Lucano della Ciclovia della Magna Grecia - versante ionico da Tempio di Hera a Stazione F.S. di Metaponto nel Comune di Bernalda in Provincia di Matera

Regione Basilicata
Ufficio Trasporti e Mobilità Sostenibile

Il R.U.P.
ing. Carmen VITIELLO

Il Dirigente
ing. Donato ARCIERI

MANDATARIA:

Ingresso: Anna Maria Margano & C. s.r.l.
Via N. Vesuvio n. 19 - 70121 - Bari

MANDANTI:
Responsabile integrazioni prestazioni specialistiche e Coordinatore della Sicurezza in fase di Progettazione:
Ing. Gianluca CICIRIELLO - Iscritto Ordine degli Ingegneri della Provincia di Bari al n. 8821

Responsabile Geologia:
Geol. Danilo GALLO - Iscritto Ordine dei Geologi della Regione Puglia al n. 588

Responsabile inserimento ambientale e paesaggistico:
Ing. Roberto GENTILE - Iscritto all'Albo degli Ingegneri della Provincia di Taranto al n. 3304 (Giorno Professionista)

Codice Elaborato

Titolo Elaborato

ST PF 02

Profilo longitudinale
Tav 2 di 3

Lotto Ciclovia: n. 1

Scala: 1:2.000/1:200

02	GIU.2024	Emesso per RECEPIMENTO PRESCRIZIONI/OSSERVAZIONI CDS	/	/	/
01	SETT.2023	Emesso per RICHIESTE INTEGRAZIONI A SEGUITO DI CDS	/	/	/
00	AGO.2023	Emesso per PROGETTO DEFINITIVO	/	/	/
N. Rev.	Data	Descrizione	Disegnato	Controllato	Approvato