


Riquadro 5

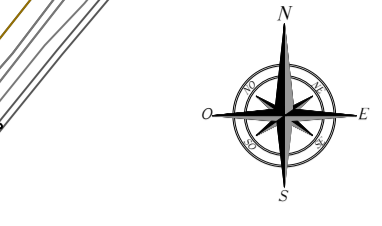

CICLOVIA ad uso promiscuo (L=5,850m)
- rifacimento usura e
piattaforme rialzate -

Staccionata
L=85m

CICLOVIA in sede propria
(L=1,670m)
su sede in allargamento
delimitata da aiuola
esistente-lato strada

Staccionata
L=150m

Staccionata
L=115m

Staccionata
L=650m


CICLOVIA in sede propria
(L=1,670m)
su sede in allargamento
delimitata da aiuola
esistente-lato strada

Zona di sosta ciclabile
protetta da parapetto
metallico - sistemazione
rotondella esistente

Staccionata
L=136m

CICLOVIA in sede propria
(L=1,670m)
su sede in allargamento
delimitata da aiuola
esistente-lato strada

scala 1:2000

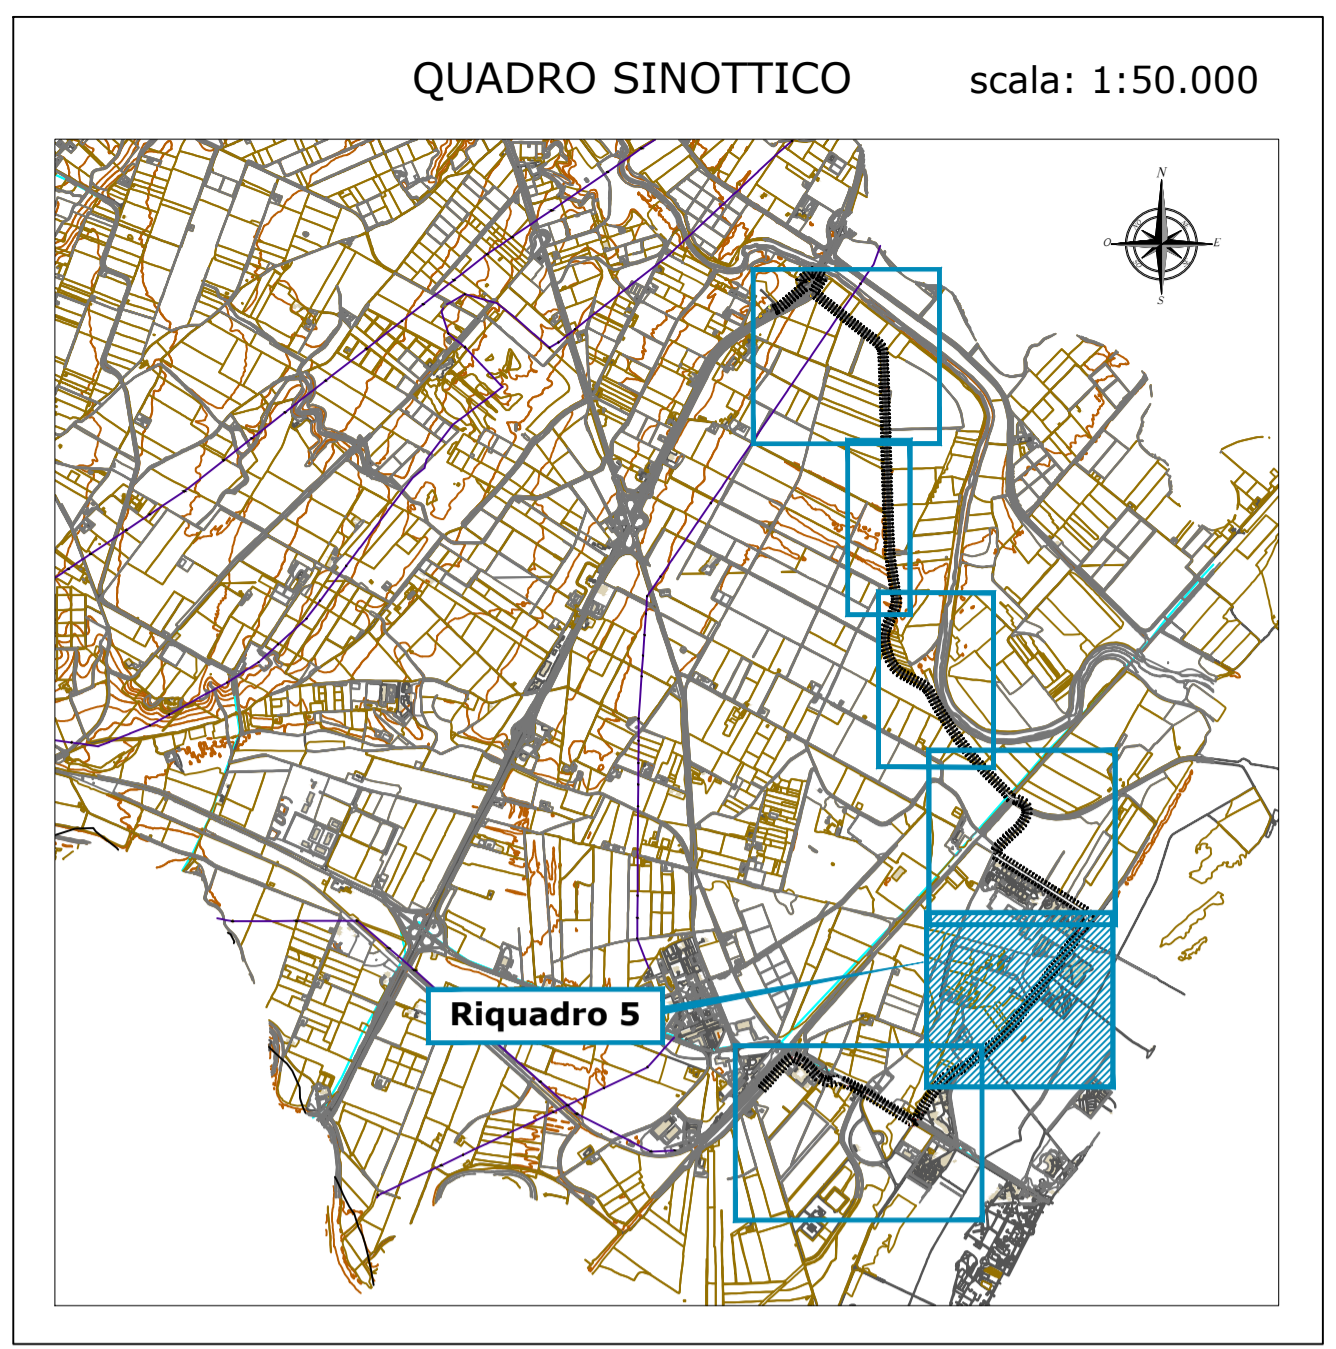

QUADRO SINOTTICO scala: 1:50.000

Riquadro 5

LEGENDA

Tratti con accesso motorizzato autorizzato ai soli frontisti Strade esistenti Pavimentazione in Conglomerato Bituminoso: - Binder per risagome e per tronchi in stabilizzato - Strato di usura (3 cm) previa mano d'attacco	Tratti in buono stato manutentivo
Tratti con accesso motorizzato autorizzato ai soli frontisti Strade esistenti Pavimentazione in Conglomerato Bituminoso: - Binder in conglomerato bituminoso (6 cm) - Strato di usura (3 cm)	Tratti in sede propria in allargamento: Pavimentazione in Conglomerato Bituminoso: - Binder per risagome e per tronchi in allargamento con delimitazione di cordolo - Strato di usura (3 cm) Tratti su sede esistente (S.P. Bernalda-Metaponto): - Strato di usura (3 cm)

REGIONE BASILICATA
DIREZIONE GENERALE INFRASTRUTTURE E MOBILITA'
Ufficio Trasporti e Mobilità Sostenibile

CUP: G81C19000230001 CIG: 982298252E

Fondi ex art.1, comma 640, della Legge n.208/2015
- Decreto Interministeriale n.517 del 29.11.2018 -

PROGETTO DEFINITIVO
per la realizzazione del 1° Lotto funzionale prioritario del Tratto Lucano della
Ciclovia della Magna Grecia - versante ionico da Tempio di Hera a Stazione F.S. di
Metaponto nel Comune di Bernalda in Provincia di Matera

Regione Basilicata
Ufficio Trasporti e Mobilità Sostenibile

Il R.U.P.
ing. Carmen VITIELLO

Il Dirigente
ing. Donato ARCIERI

PROGETTAZIONE

MANDATARIA:
di Andrea Neri, Maria Margaria & C. s.r.l.
Via S. Veneranda n. 109 - 70122 - Bari

MANDANTI:
Responsabile Integrazioni prestazioni specialistiche e Coordinatore della Sicurezza in fase di Progettazione:
Ing. Gianluca CICIRIELLO - iscritto Ordine degli Ingegneri della Provincia di Bari al n. 8821

Responsabile Geologico:
Geol. Danilo GALLO - iscritto Ordine dei Geologi della Regione Puglia al n. 588

Responsabile inserimento ambientale e paesaggistico:
Ing. Roberto GENTILE - iscritto all'Albo degli ingegneri della Provincia di Taranto al n. 3304 (Giovane Professionista)

Codice Elaborato	Titolo Elaborato		
ST PL 04	Planimetria di Progetto su C.T.R. Tav 4 di 5		
Lotto Ciclovia: n. 1	Scala: 1:2.000		
02	GIU.2024	Emesso per RECEPIMENTO PRESCRIZIONI/OSSERVAZIONI CDS	/
01	SETT.2023	Emesso per RICHIESTE INTEGRAZIONI A SEGUITO DI CDS	/
00	AGO.2023	Emesso per PROGETTO DEFINITIVO	/
N. Rev.	Data	Descrizione	Disegnato Controllato Approvato