




CICLOVIA SU SEDI CICLABILI E PEDONALI ESISTENTI

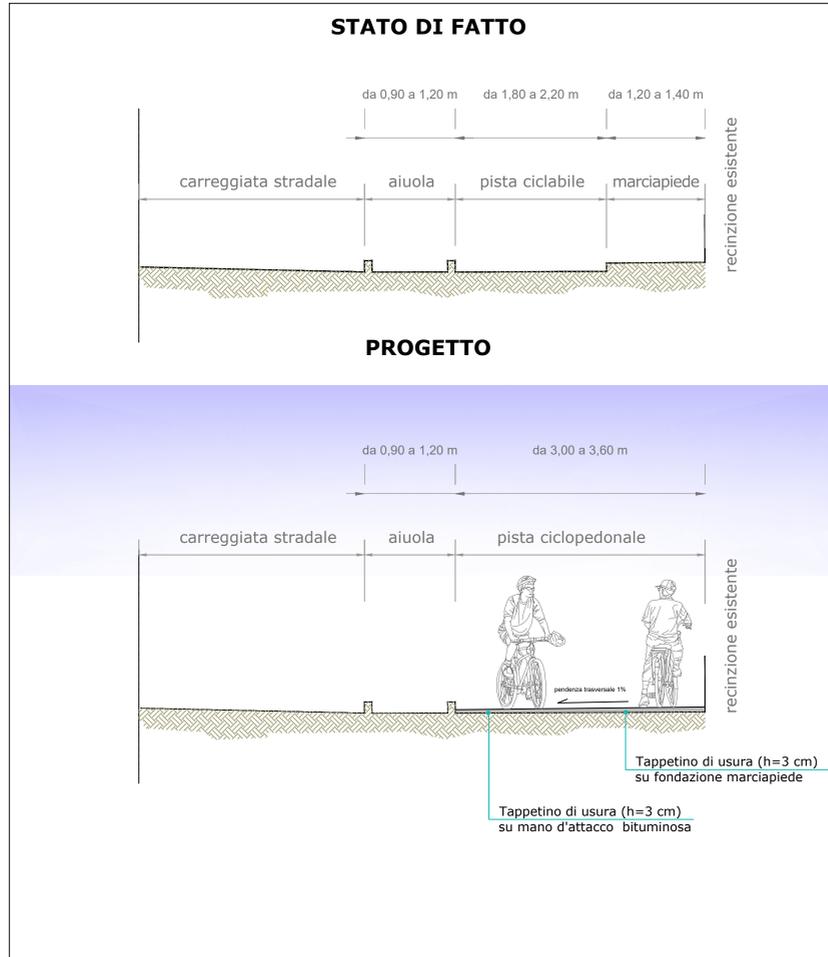


CICLOVIA IN ALLARGAMENTO SU SEDI CICLABILI ESISTENTI

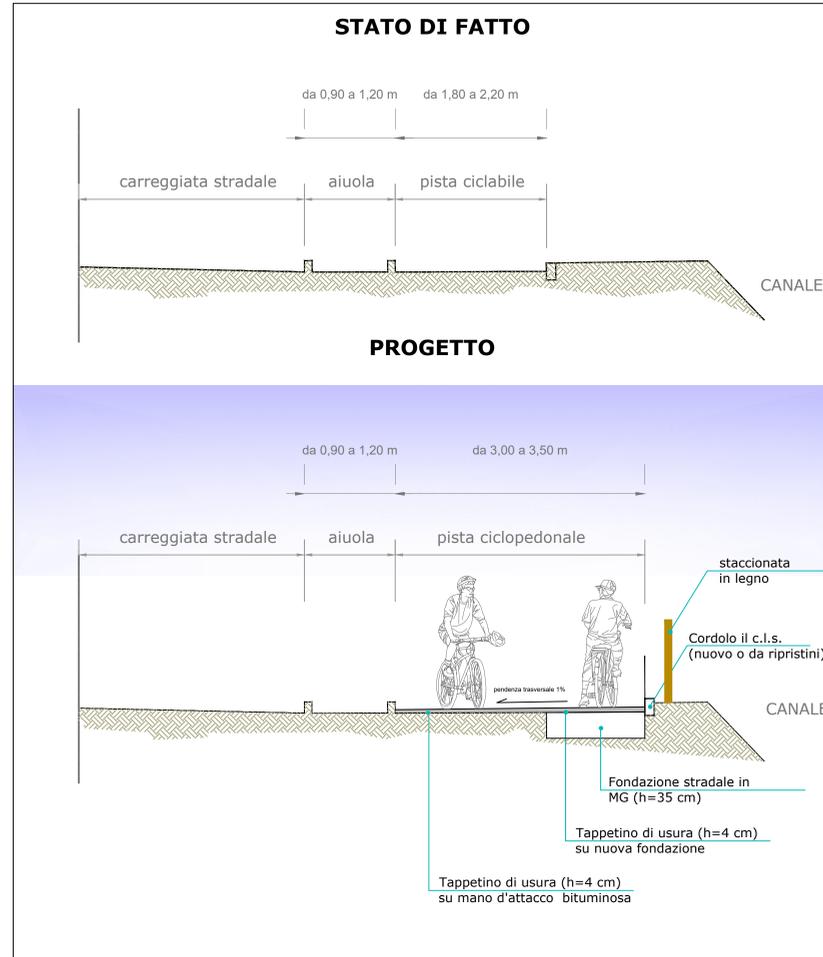


CICLOVIA SU SEDI STRADALI AD USO ESCLUSIVO FRONTISTI

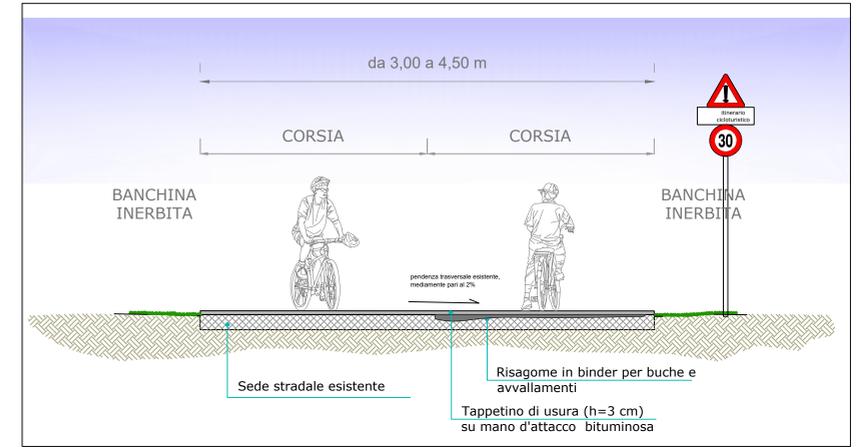


CICLOVIA SU SEDI STRADALI AD USO ESCLUSIVO FRONTISTI CARATTERIZZATE DA VISTOSE DEFORMAZIONI

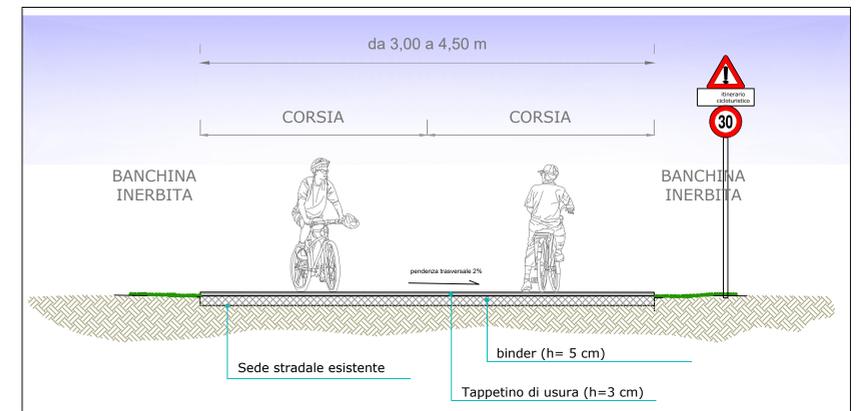

CICLOVIA SU S.P. BERNALDA METAPONTO - TRATTO PRIVO DI BARRIERA

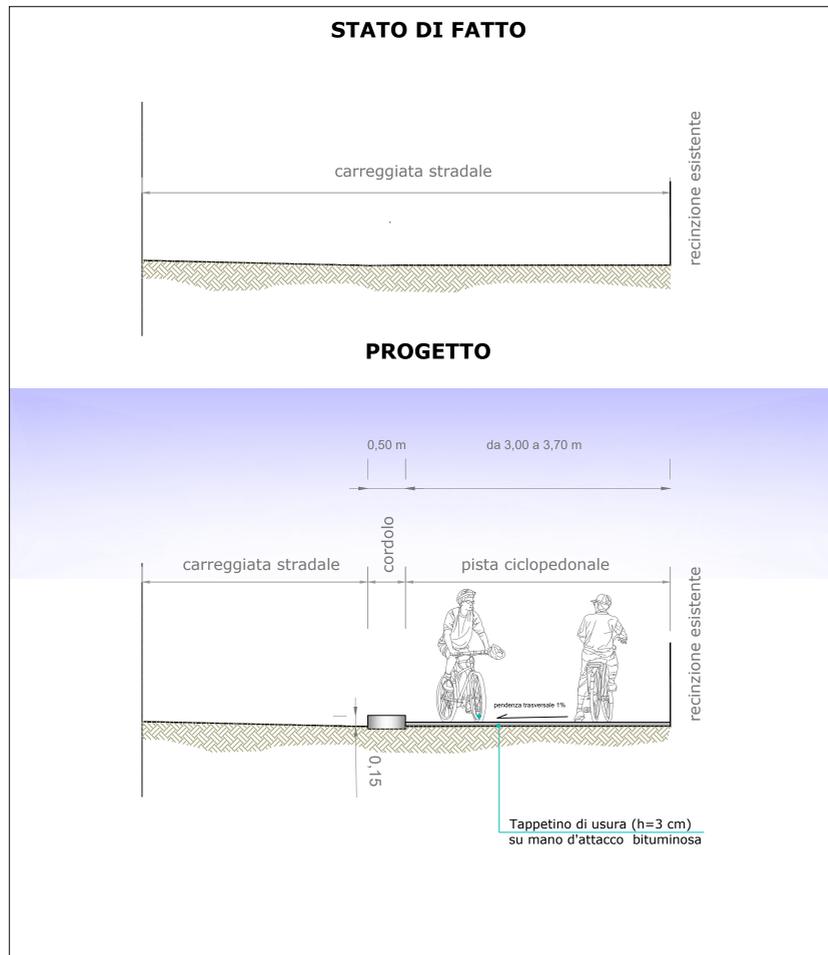

CICLOVIA IN ALLARGAMENTO SU SEDE PEDONALE ESISTENTE

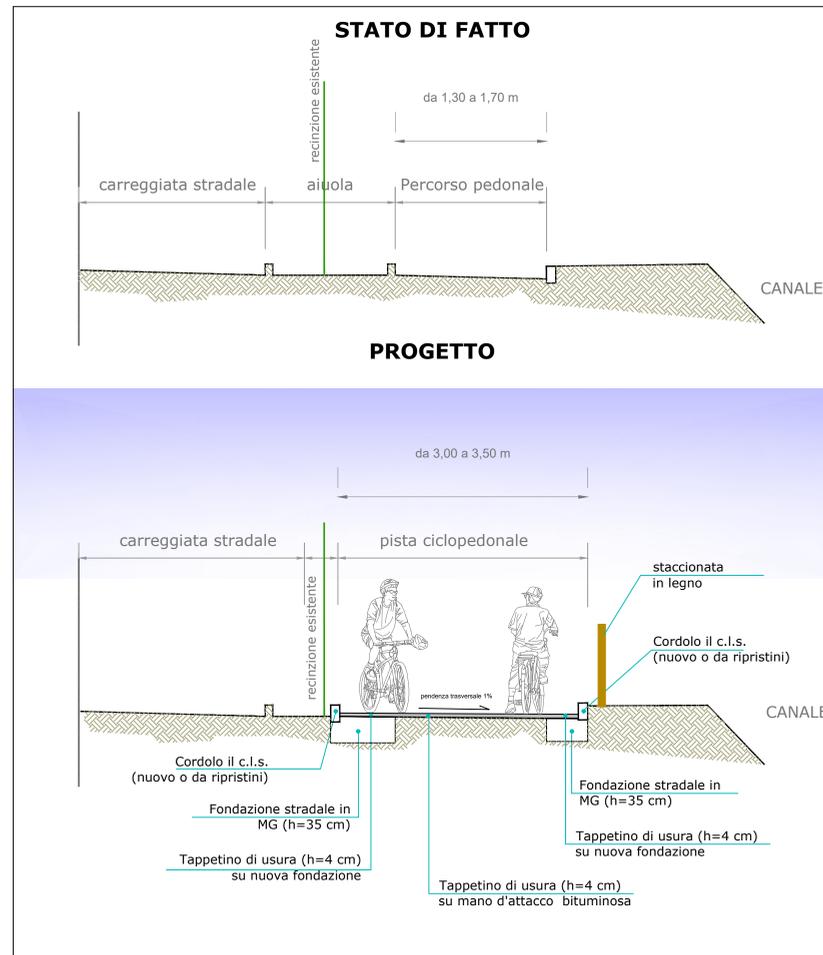



REGIONE BASILICATA
DIREZIONE GENERALE INFRASTRUTTURE E MOBILITA'
Ufficio Trasporti e Mobilità Sostenibile

CUP: G81C19000230001 CIG: 982298252E
Fondi ex art.1, comma 640, della Legge n.208/2015 - Decreto Interministeriale n.517 del 29.11.2018 -

PROGETTO DEFINITIVO
per la realizzazione del 1° Lotto funzionale prioritario del Tratto Lucano della Ciclovía della Magna Grecia - versante ionico da Tempio di Hera a Stazione F.S. di Metaponto nel Comune di Bernalda in Provincia di Matera

Regione Basilicata
Ufficio Trasporti e Mobilità Sostenibile

Il R.U.P. *ing. Carmen VITIELLO* Il Dirigente *ing. Donato ARCIERI*

PROGETTAZIONE

MANDATARIA: **TECNOMOBILITY**
Mandatari: **STANLUCA CICIRIELLO**
Responsabile Geologia: **Geol. Danilo GALLO**
Responsabile inserimento ambientale e paesaggistico: **Ing. Roberto GENTILE**

Codice Elaborato	Titolo Elaborato
ST ST 01	Sezioni tipologiche

Lotto Ciclovía: n. 1 Scala: 1:50

N. Rev.	Data	Descrizione	Disegnato	Controllato	Approvato
02	GIU.2024	Emesso per RECEPIMENTO PRESCRIZIONI/OSSERVAZIONI CDS	/	/	/
01	SETT.2023	Emesso per RICHIESTE INTEGRAZIONI A SEGUITO DI CDS	/	/	/
00	AGO.2023	Emesso per PROGETTO DEFINITIVO	/	/	/