


**LEGENDA**

- = Illuminazione di cantiere (ove necessaria)
- = Pozzetto messa a terra (ove necessaria)
- = Gruppo elettrogeno (ove necessaria)
- = Riserva idrica
- = Recinzione ad impatto zero
- = Varco d'ingresso
- = Varco d'uscita
- = Area di sosta mezzi di cantiere
- = Area di stoccaggio / deposito
- = Area eventuali rifiuti pericolosi
- = Viabilità interna

**Aree di cantiere**  
 Considerata la tipologia di lavorazioni gli apprestamenti di cantiere saranno di tipo provvisorio, in base alla localizzazione dei lavori. In particolare, le aree di cantiere saranno implementate in corrispondenza delle piazzole di sosta o nelle aree in allargamento delle sedi stradali, ciclabili e pedonali esistenti. Non sarà necessario, quindi, prevedere oneri per l'occupazione temporanea di aree private.

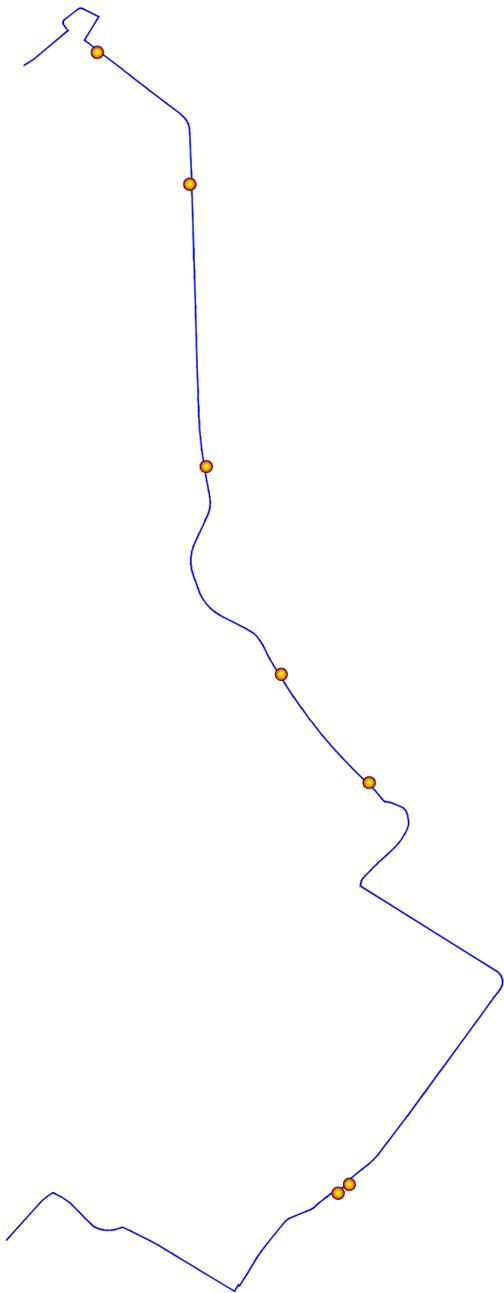

scala 1:25.000

**REGIONE BASILICATA**  
**DIREZIONE GENERALE INFRASTRUTTURE E MOBILITA'**  
**Ufficio Trasporti e Mobilità Sostenibile**

CUP: G81C19000230001

CIG: 982298252E

Fondi ex art.1, comma 640, della Legge n.208/2015 - Decreto Interministeriale n.517 del 29.11.2018 -

**PROGETTO DEFINITIVO**  
**per la realizzazione del 1° Lotto funzionale prioritario del Tratto Lucano della Ciclovía della Magna Grecia - versante ionico da Tempio di Hera a Stazione F.S. di Metaponto nel Comune di Bernalda in Provincia di Matera**

Regione Basilicata  
 Ufficio Trasporti e Mobilità Sostenibile

Il R.U.P.  
 ing. Carmen VITIELLO

Il Dirigente  
 ing. Donato ARCIERI

MANDATARIA:

At Anderson Anna Maria Margherita & C. s.r.l. via S. Vito n. 199 - 70122 - Bari

MANDANTI:

Responsabile integrazioni prestazioni specialistiche e Coordinatore della Sicurezza in fase di Progettazione:  
 Ing. Gianluca CICIRIELLO - Iscritto Ordine degli Ingegneri della Provincia di Bari al n. 8821

Responsabile Geologia:  
 Geol. Danilo GALLO - Iscritto Ordine dei Geologi della Regione Puglia al n. 588

Responsabile inserimento ambientale e paesaggistico:  
 Ing. Roberta GENTILE - Iscritta all'Albo degli Ingegneri della Provincia di Taranto al n. 3304 (Giovane Professionista)

Codice Elaborato

**CAN CA 02**

Titolo Elaborato

**Sistemazione tipologica delle aree logistiche di cantiere**

Lotto Ciclovía: n. 1

Scala: 1:100

	02	GIU.2024	Emesso per RECEPIMENTO PRESCRIZIONI/OSSERVAZIONI CDS	/	/	/
	01	SETT.2023	Emesso per RICHIESTE INTEGRAZIONI A SEGUITO DI CDS	/	/	/
	00	AGO.2023	Emesso per PROGETTO DEFINITIVO	/	/	/
N. Rev.	Data	Descrizione		Disegnato	Controllato	Approvato