



# COMUNE DI CASTRONUOVO DI SANT'ANDREA

(Provincia di Potenza)

AREA TECNICA – UFFICIO PER LE ESPROPRIAZIONI

Partita I.V.A.	Cod. Fiscale	Telefono	Fax	C.A.P.	PEC
00240150763	82000350767	0973835045	0973835900	85030	comune.castronuovo@pec.it

**OGGETTO:** Interventi di consolidamento centro abitato. Comunicazione di avvio del procedimento di espropriazione per pubblica utilità. **Art. 7 D. Lgs. 241/1990 - Art. 16, cc. 4 - 10 - 11, D.P.R. 327/2001**

Ai sensi dell'art. 7 del D. Lgs. 241/1990 e dell'art. 16, c. 4, D.P.R. 8 giugno 2001, n. 327 "Testo unico delle disposizioni legislative e regolamentari in materia di espropriazione per pubblica utilità", si avvisa che è avviato il procedimento di espropriazione per pubblica utilità relativi agli interventi di consolidamento del centro abitato (realizzazione palificata e muro in c.a. a contrafforti), rientranti in interventi di pubblica utilità, per l'esecuzione dei quali occorre espropriare gli immobili di cui appresso:

Comune	Foglio	Particella/e	Intestatari catastali
Castronuovo di Sant'Andrea	16	272	- CONTINANZA Andrea ; Fu Francesco - CONTINANZA Gaetano ; Fu Francesco - CONTINANZA Giuseppe Alessandro - CONTINANZA Rosa - DI SALVO Maria ; Lucrezia
Castronuovo di Sant'Andrea	16	947	- APPELLA Ermogene Ugo Arturo - APPELLA Mario - DURANTE Regina Elisabetta - GRAZIANO Giovanni ; Fu Pasquale - LAUDISIO Michela ; Ved. Lo Ponte - LO PONTE Anna ; Fu Francesco Paolo - LO PONTE Ermenegilda ; Fu Francesco Paolo - LO PONTE Franco - LO PONTE Luigi - LO PONTE Marcella - LO PONTE Teresa
Castronuovo di Sant'Andrea	16	1120-1121	- DI SARIO Maria ; Fu Pasquale
Castronuovo di Sant'Andrea	16	1122-1123	- ALLEGRETTI Carmela - MELISSO Vincenzo
Castronuovo di Sant'Andrea	16	1124-1125	- ALLEGRETTI Andrea ; Fu Francesco
Castronuovo di Sant'Andrea	16	1128-1129	- LAUDISIO Michela ; Ved. Lo Ponte - LO PONTE Anna ; Fu Francesco Paolo - LO PONTE Ermenegilda ; Fu Francesco Paolo - LO PONTE Franco - LO PONTE Luigi - LO PONTE Marcella - LO PONTE Teresa
Castronuovo di Sant'Andrea	16	1130-1131-1132	- LIBERTELLA Anna - LIBERTELLA Carmela - LIBERTELLA Rosa - LIBERTELLA Vincenzo
Castronuovo di Sant'Andrea	16	1134	- SCETTINO Andrea - SCETTINO Anna ; Rosa - SCETTINO Elisa ; Caterina - SCETTINO Giuseppe - SCETTINO Mario - SCETTINO Vincenzo ; Fu Giuseppe
Castronuovo di Sant'Andrea	16	1137	- GRECO Domenico ; Fu Giovanni Battista - GRECO Pasquale ; Fu Giovanni Battista - GRECO Vincenzo ; Fu Giovanni Battista

Castronuovo di Sant'Andrea	16	1138-1139	- DI CIANCIA Giuseppe - DI CIANCIA Salvatore - DI CIANCIA Vincenzo
Castronuovo di Sant'Andrea	16	1142-1143	- CONTINANZA Giuseppe Alessandro - CONTINANZA Rosa - DI SALVO Maria ; Lucrezia
Castronuovo di Sant'Andrea	16	1145	- CONTINANZA Natalina Francesca
Castronuovo di Sant'Andrea	16	1148-1149	- ALLEGRETTI Angelo - ALLEGRETTI Attilio - ALLEGRETTI Carmela Stella - ALLEGRETTI Concetta - ALLEGRETTI Giuseppe - ALLEGRETTI Stella Maria - ALLEGRETTI Vincenzo Mario
Castronuovo di Sant'Andrea	16	1150-1151	- GRAZIANO Lucia
Castronuovo di Sant'Andrea	16	1152-1153	- CAPANO Filippo - CAPANO Guido - CAPANO Olga - CAPANO Tiduccio - CONTINANZA Antonietta ; Fu Giuseppe - CONTINANZA Giuseppe - CONTINANZA Vincenzo
Castronuovo di Sant'Andrea	16	1154-1155	- MELISSO Vincenzo

Si comunica, altresì, che sono depositati, presso questo ufficio, i seguenti atti:

- progetto di fattibilità tecnica ed economica dell'opera, il quale atto di approvazione dichiara la pubblica utilità dell'opera ai sensi del D. Lgs. 36/2023.

Ai sensi dell'art. 8, L. n. 241/1990 si forniscono le seguenti precisazioni:

- Amministrazione e ufficio competenti per il procedimento amministrativo: *Comune di Castronuovo di Sant'Andrea – Area Tecnica - Ufficio per le espropriazioni;*
- Oggetto del procedimento: *espropriazione immobiliare per l'esecuzione dei lavori in oggetto;*
- Termine di conclusione del procedimento: *5 anni*
- Responsabile del procedimento: *Geom. Giuseppe Andrea CRANCO*
- Ufficio presso il quale si può prendere visione degli atti: *Area Tecnica, via Giardino – Castronuovo di Sant'Andrea;*  
*apertura al pubblico: dal lunedì al venerdì dalle 11:00 alle 13:00, giovedì dalle 16:00 alle 17:00*

Colui che risulta proprietario secondo i registri catastali e riceva la comunicazione di atti del procedimento espropriativo, ove non sia più proprietario, è tenuto di comunicarlo all'amministrazione procedente entro trenta giorni dalla prima notificazione, indicando altresì, ove ne sia a conoscenza, il nuovo proprietario, o comunque fornendo copia degli atti in suo possesso utili a ricostruire le vicende dell'immobile. Le eventuali osservazioni saranno valutate, qualora pertinenti all'oggetto del procedimento, ai sensi dell'art. 3, c. 3, D.P.R. n. 327/2001 e successive modificazioni.

Ai sensi dell'art. 16, c. 10, D.P.R. n. 327/2001 e successive modificazioni, i proprietari e ogni altro interessato possono formulare osservazioni al responsabile del procedimento, nel termine di trenta giorni dalla pubblicazione del presente avviso.

Ai sensi dell'art. 16, c. 11, D.P.R. n. 327/2001 e successive modificazioni, i proprietari, nel formulare le proprie osservazioni, può richiedere che l'espropriazione riguardi anche le frazioni residue dei suoi beni che non siano state

prese in considerazione, qualora per esse risulti una disagiata utilizzazione ovvero siano necessari considerevoli lavori per disporre un'agevole utilizzazione.

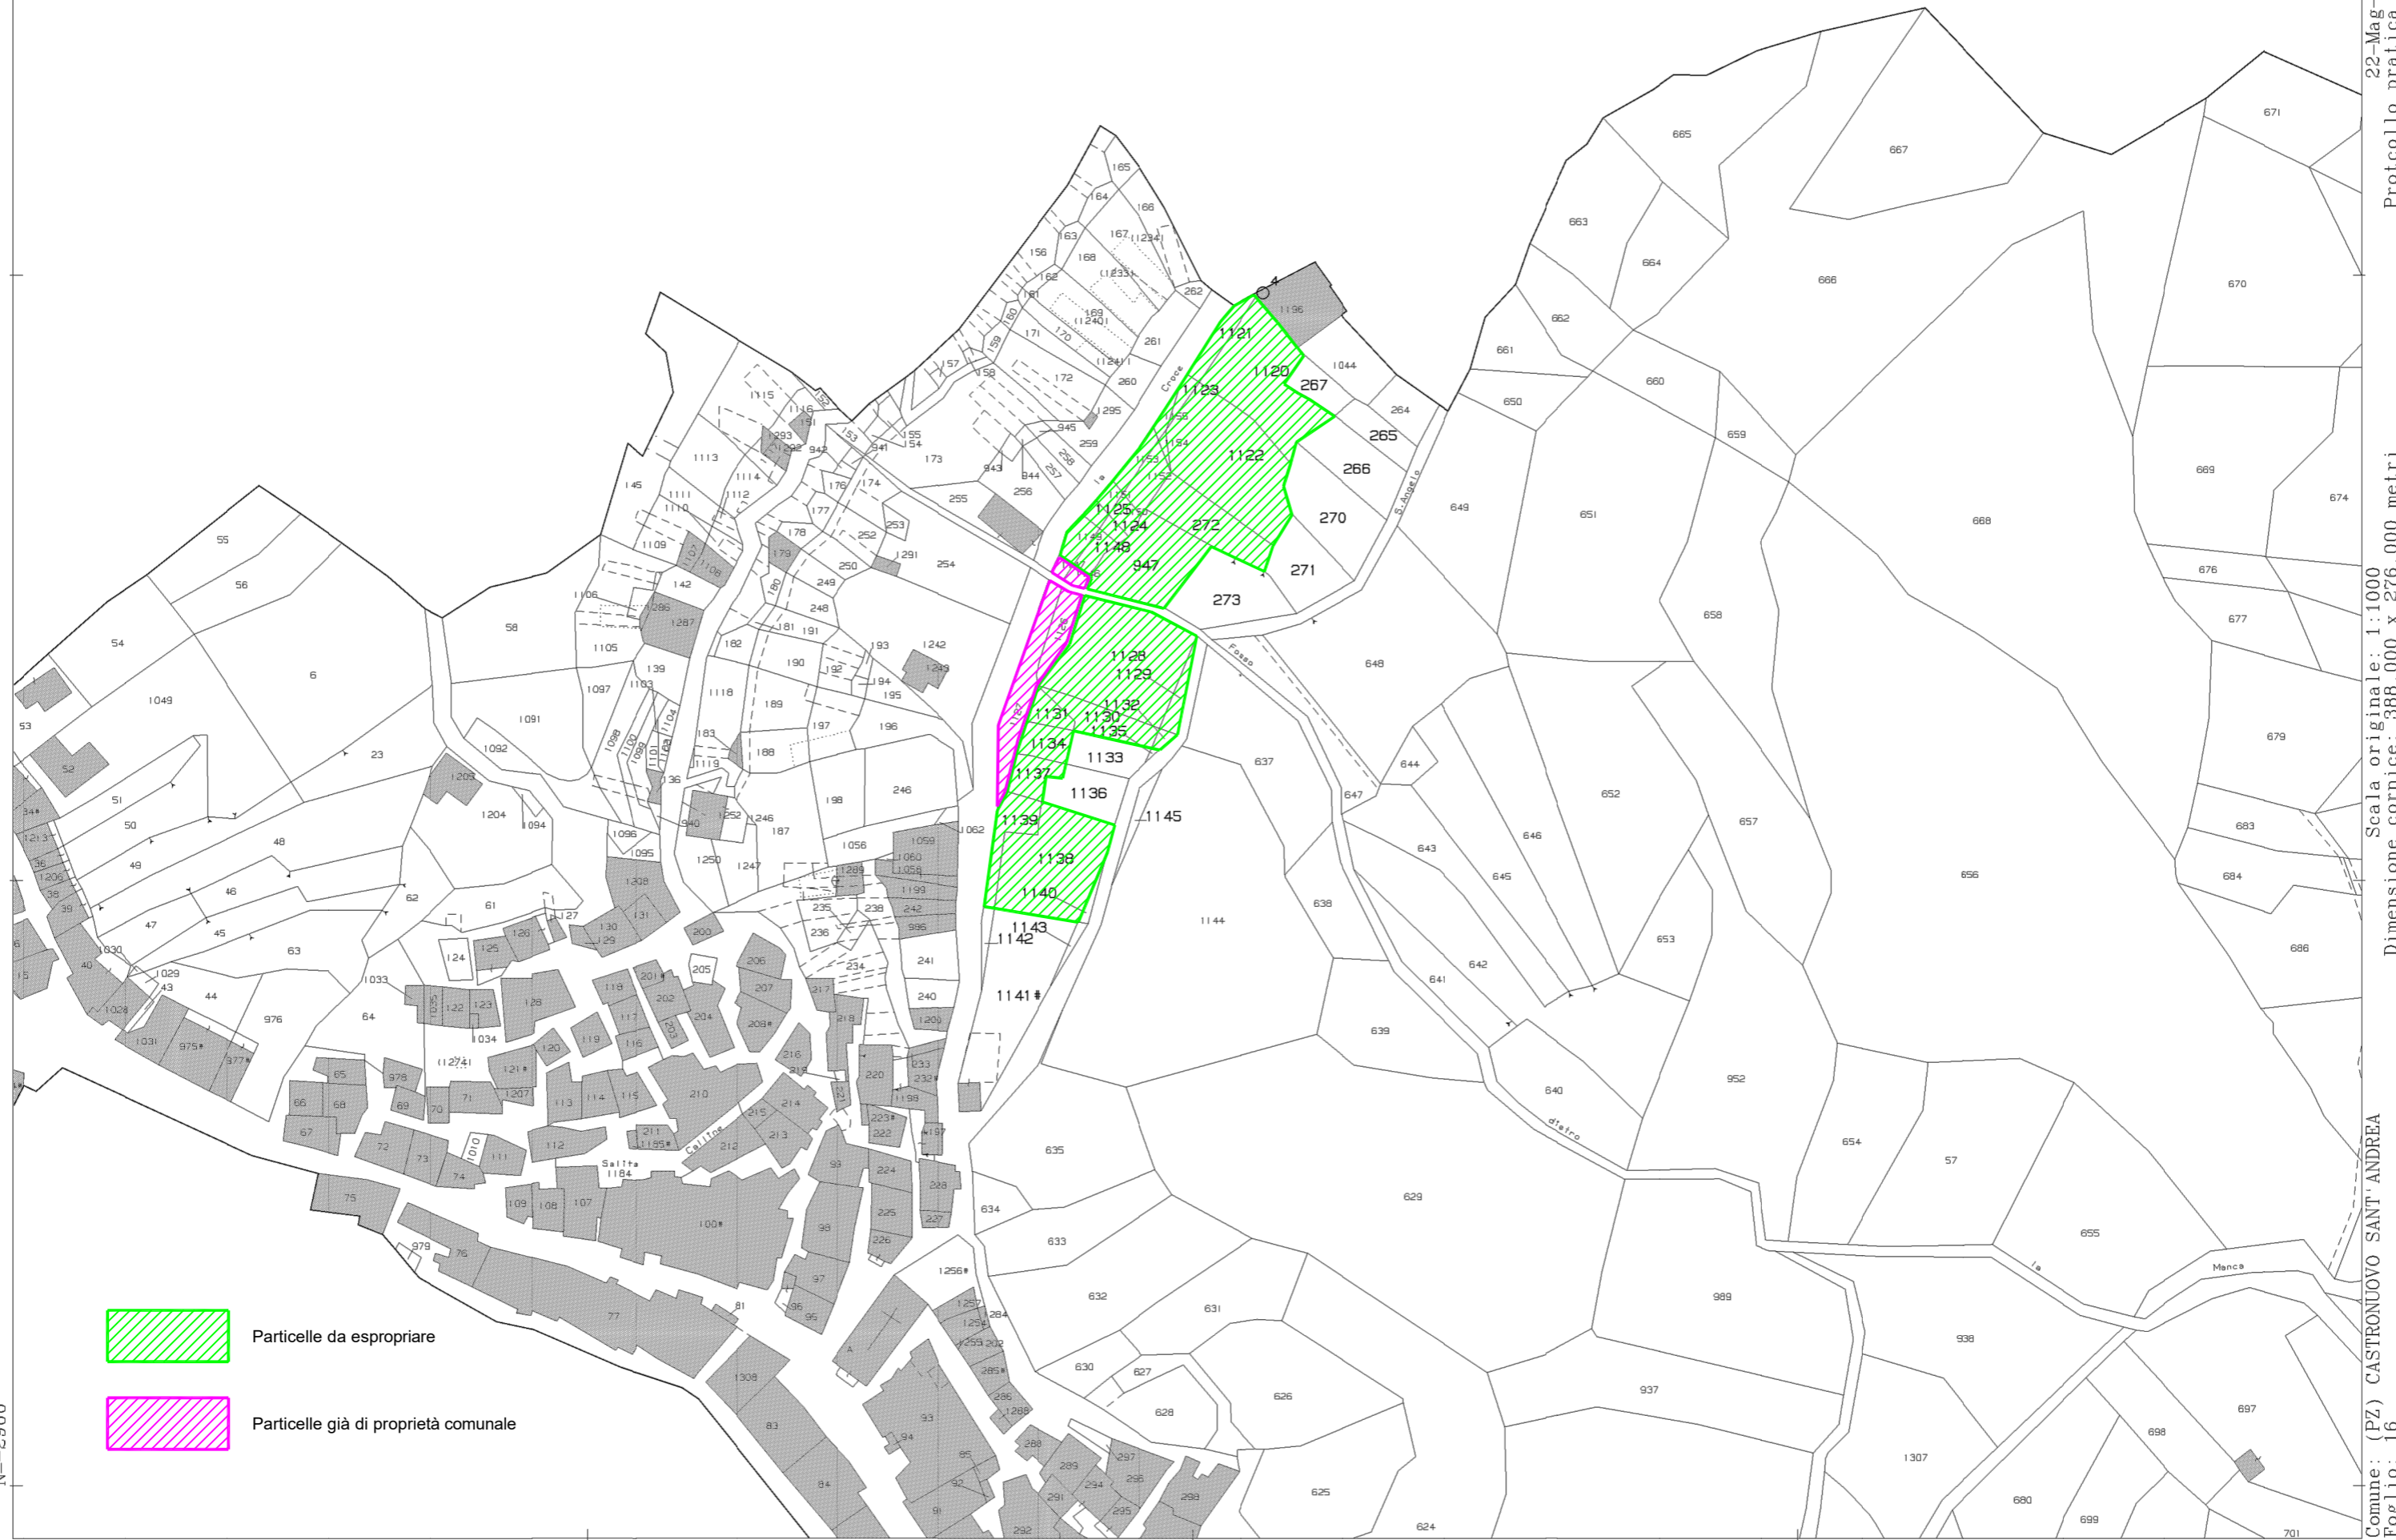
Il presente avviso sostituisce a tutti gli effetti la comunicazione personale agli interessati in quanto è stato accertato che il numero dei soggetti interessati dal procedimento è superiore a cinquanta e viene pubblicato all'albo pretorio on-line del Comune di Castronuovo di Sant'Andrea, nonché su uno o più quotidiani a diffusione nazionale e locale e sul sito informativo della Regione Basilicata.

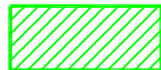

Castronuovo di Sant'Andrea, 25.07.2024

**IL RESPONSABILE DEL PROCEDIMENTO**

*Geom. Giuseppe Andrea CRANCO*

# PIANO PARTICELLARE GRAFICO



-  Particelle da espropriare
-  Particelle già di proprietà comunale

N=2900

E=500

32 Particelle: 265,266,267,270,271,272,273,947,1120,1121,1122,1123,1124,1125,1128,1129,1130,1131,1132,1133,1134,1135,1136,1137,1138,1139...

22-Mag-2024 8:50:0  
Protocollo pratica T24645/2024  
Scala originale: 1:1000  
Dimensione cornice: 388.000 x 276.000 metri  
Comune: (PZ) CASTRINUOVO SANT' ANDREA  
Foglio: 16

N.O.	DATI CATASTALI					ESPROPRIO
	DITTA DA ESPROPRIARE	Foglio	Particella	Qualità	Superficie totale	Superficie da espropriare
					mq	mq
1	DI SARIO Maria ; Fu Pasquale	16	1120	Uliveto	244	244
2	DI SARIO Maria ; Fu Pasquale	16	1121	Uliveto	46	46
3	ALLEGRETTI Carmela MELISSO Vincenzo	16	1122	Semin.	317	317
4	ALLEGRETTI Carmela MELISSO Vincenzo	16	1123	Semin.	13	13
5	ALLEGRETTI Andrea ; Fu Francesco	16	1124	Inc. prod.	12	12
6	ALLEGRETTI Andrea ; Fu Francesco	16	1125	Inc. prod.	7	7
7	LIBERTELLA Anna LIBERTELLA Carmela LIBERTELLA Rosa LIBERTELLA Vincenzo	16	1131	Semin.	30	30
8	SCHETTINO Andrea SCHETTINO Anna ; Rosa SCHETTINO Elisa ; Caterina SCHETTINO Giuseppe SCHETTINO Mario SCHETTINO Vincenzo ; Fu Giuseppe	16	1134	Semin.	44	44
9	GRECO Domenico ; Fu Giovanni Battista GRECO Pasquale ; Fu Giovanni Battista GRECO Vincenzo ; Fu Giovanni Battista	16	1137	Semin.	42	42
10	DI CIANCIA Giuseppe DI CIANCIA Salvatore DI CIANCIA Vincenzo	16	1138	Semin. Arb.	273	273
11	DI CIANCIA Giuseppe DI CIANCIA Salvatore DI CIANCIA Vincenzo	16	1139	Semin. Arb.	60	60
12	ALLEGRETTI Angelo ALLEGRETTI Attilio ALLEGRETTI Carmela Stella ALLEGRETTI Concetta ALLEGRETTI Giuseppe ALLEGRETTI Stella Maria ALLEGRETTI Vincenzo Mario	16	1148	Inc. prod.	31	31
13	ALLEGRETTI Angelo ALLEGRETTI Attilio ALLEGRETTI Carmela Stella ALLEGRETTI Concetta ALLEGRETTI Giuseppe ALLEGRETTI Stella Maria ALLEGRETTI Vincenzo Mario	16	1149	Inc. prod.	19	19
14	GRAZIANO Lucia	16	1150	Inc. prod.	23	23
15	GRAZIANO Lucia	16	1151	Inc. prod.	8	8
16	CAPANO Filippo CAPANO Guido CAPANO Olga CAPANO Tiduccio CONTINANZA Antonietta ; Fu Giuseppe CONTINANZA Giuseppe CONTINANZA Vincenzo	16	1152	Inc. prod.	51	51
17	CAPANO Filippo CAPANO Guido CAPANO Olga CAPANO Tiduccio CONTINANZA Antonietta ; Fu Giuseppe CONTINANZA Giuseppe CONTINANZA Vincenzo	16	1153	Inc. prod.	16	16
18	MELISSO Vincenzo	16	1154	Inc. prod.	7	7
19	MELISSO Vincenzo	16	1155	Inc. prod.	10	10
20	CONTINANZA Andrea ; Fu Francesco CONTINANZA Gaetano ; Fu Francesco CONTINANZA Giuseppe Alessandro CONTINANZA Rosa DI SALVO Maria ; Lucrezia	16	272	Uliveto	127	127
21	APPELLA Ermogene Ugo Arturo APPELLA Mario DURANTE Regina Elisabetta GRAZIANO Giovanni ; Fu Pasquale LAUDISIO Michela ; Ved. Lo Ponte LO PONTE Anna ; Fu Francesco Paolo LO PONTE Ermenegilda ; Fu Francesco Paolo LO PONTE Franco LO PONTE Luigi LO PONTE Marcella LO PONTE Teresa	16	947	Semin.	186	186
22	LAUDISIO Michela ; Ved. Lo Ponte LO PONTE Anna ; Fu Francesco Paolo LO PONTE Ermenegilda ; Fu Francesco Paolo LO PONTE Franco LO PONTE Luigi LO PONTE Marcella LO PONTE Teresa	16	1128	Semin.	331	331
23	LAUDISIO Michela ; Ved. Lo Ponte LO PONTE Anna ; Fu Francesco Paolo LO PONTE Ermenegilda ; Fu Francesco Paolo LO PONTE Franco LO PONTE Luigi LO PONTE Marcella LO PONTE Teresa	16	1129	Semin.	42	42
24	LIBERTELLA Anna LIBERTELLA Carmela LIBERTELLA Rosa LIBERTELLA Vincenzo	16	1130	Semin.	72	72
25	LIBERTELLA Anna LIBERTELLA Carmela LIBERTELLA Rosa LIBERTELLA Vincenzo	16	1132	Semin.	10	10