



Consorzio di Bonifica di Bradano e Metaponto



# GREEN RIVER 2017

## Codice Unico di Progetto

Responsabile Unica del Progettamento  
dott.ssa for. Francesca DI LUCCHIO

## Gruppo di Progettazione

Ing. Artùio ALLEGRETTI  
Arch. Carmine PROPATI  
Geom. Vincenzo BERNALDA  
dott. Agr. Giuseppe D'ALESSANDRO

cod. elab. GR2017-BO4-01-00

## SEZIONE TIPO DI INTERVENTO

### B04

scala 1:100-1:200

Rev.	Data	Elaborazione	Approvazione	Validazione R.U.P.	Certificazione
00					

REGIONE BASILICATA




Legenda


Linee Comunali

Linee Operative

1:175.000

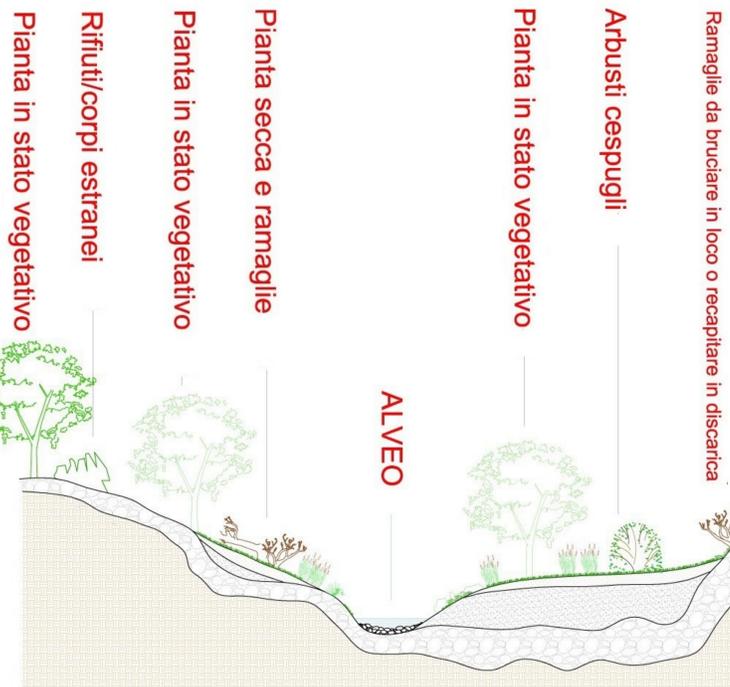

### SEZIONE TIPO (Stato di fatto)

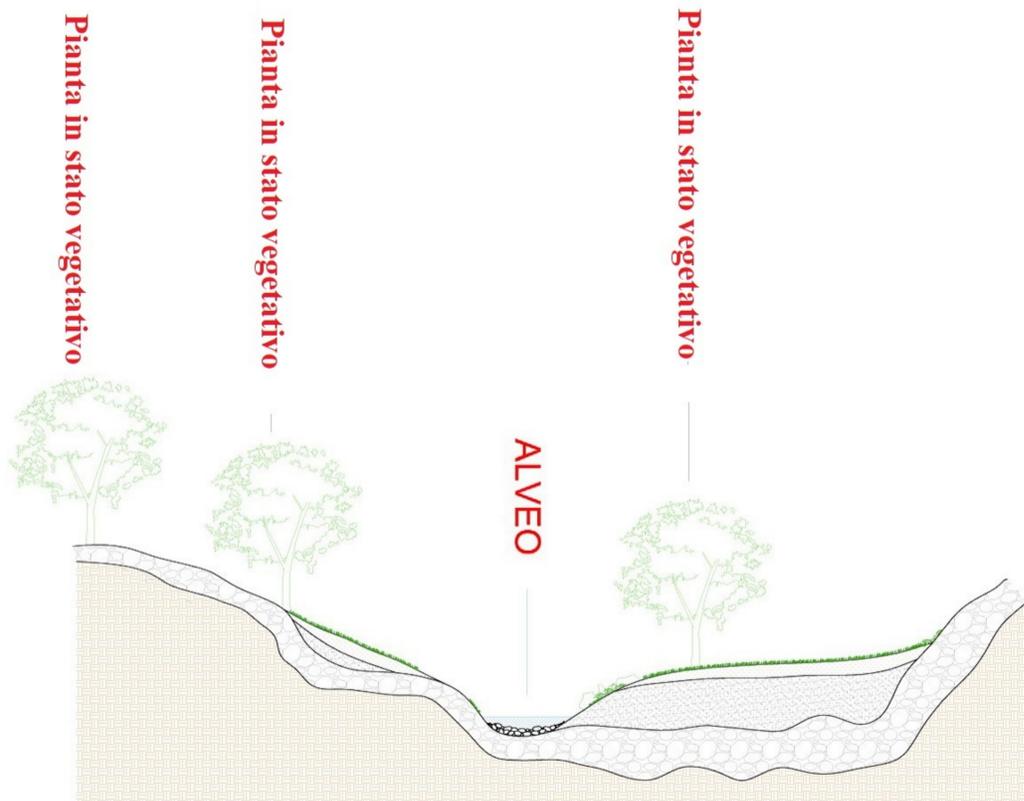

### SEZIONE TIPO (Stato di Progetto)

