



- LEGENDA**
- ..... SOLUZIONE A
  - ..... SOLUZIONE B
  - ..... SOLUZIONE C

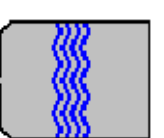

**REGIONE BASILICATA**  
 DIPARTIMENTO INFRASTRUTTURE E MOBILITÀ  
 UFFICIO TRASPORTI  
**POTENZA**

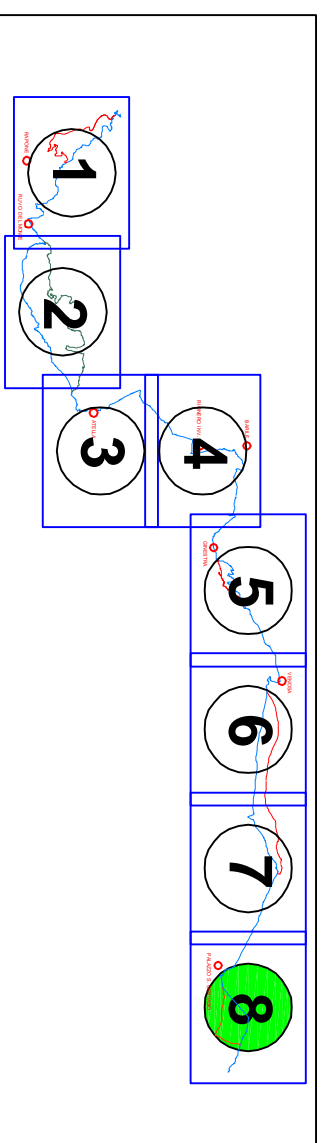

**CICLOVIA DELL'ACQUEDOTTO PUGLIESE**

Legge 27/12/2015, n. 208, art. 1, comma 640 - D.G.R. 851/2016

**DOCUMENTO DI INDIRIZZO ALLA PROGETTAZIONE**

**25** Planimetria con indicazione dei profili e dei luoghi turistici - TAVOLA 8 - Scala 1:10.000

GRUPPO DI LAVORO:  
 Ing. Carmela Caracciolo  
 Geol. Donato Palma  
 Geom. Giancarlo Caputo  
 Geom. Maurizio M. Pompono  
 Geom. Salvatore Torre

Visto: IL DIRIGENTE DELL'UFFICIO  
 Ing. Donato Anelli

