

PERCORSO ALTERNATIVO CICLOVIA DELL'ACQUEDOTTO PUGLIESE

PERCORSO ALTERNATIVO CICLOVIA DELL'ACQUEDOTTO PUGLIESE

PERCORSO ALTERNATIVO CICLOVIA DELL'ACQUEDOTTO PUGLIESE

PERCORSO COMPLEMENTARE CICLOVIA DELL'ACQUEDOTTO PUGLIESE - DI FUTURA PROGRAMMAZIONE - NON OGGETTO DELLA PRESENTE PROGETTAZIONE

PERCORSO COMPLEMENTARE CICLOVIA DELL'ACQUEDOTTO PUGLIESE - DI FUTURA PROGRAMMAZIONE - NON OGGETTO DELLA PRESENTE PROGETTAZIONE

PERCORSO CICLOVIA DELL'ACQUEDOTTO PUGLIESE "TRONCO 1" - LOTTO 1

PERCORSI COMPLEMENTARI CICLOVIA DELL'ACQUEDOTTO PUGLIESE - LOTTO 2

PERCORSO CICLOVIA DELL'ACQUEDOTTO PUGLIESE "TRONCO 2" - LOTTO 1



LEGENDA

- TRACCIATO SOLUZIONE "A-B-C" D.P.P.
- ⊗ TRACCIATO SCARTATO
- ① NODI SOLUZIONE "A-B-C" D.P.P.
- Ⓐ IDENTIFICAZIONE TRATTI - NODI INTERSEZIONI SOLUZIONI DI PROGETTO "TRONCO 1 - TRONCO 2"
- PERCORSO CICLOVIA DELL'ACQUEDOTTO PUGLIESE "TRONCO 1" - PROGETTO
- PERCORSO CICLOVIA DELL'ACQUEDOTTO PUGLIESE "TRONCO 2" - PROGETTO
- PERCORSI COMPLEMENTARI CICLOVIA DELL'ACQUEDOTTO PUGLIESE - PROGETTO
- PERCORSI ALTERNATIVI CICLOVIA DELL'ACQUEDOTTO PUGLIESE
- PERCORSO COMPLEMENTARE CICLOVIA DELL'ACQUEDOTTO PUGLIESE DI FUTURA PROGRAMMAZIONE - NON OGGETTO DELLA PRESENTE PROGETTAZIONE

LEGENDA TRATTI DI PROGETTO COINCIDENTI CON I TRACCIATI DEL D.P.P.

- Ⓐ-① TRATTO COINCIDENTE CON LA SOLUZIONE B DEL D.P.P.
- Ⓐ-② TRATTO COINCIDENTE CON LA SOLUZIONE A DEL D.P.P.
- Ⓚ-Ⓚ TRATTO COINCIDENTE CON LA SOLUZIONE A DEL D.P.P.
- Ⓚ-Ⓚ TRATTO COINCIDENTE CON LA SOLUZIONE B DEL D.P.P.
- Ⓚ-Ⓚ TRATTO COINCIDENTE CON LA SOLUZIONE B DEL D.P.P.
- Ⓚ-Ⓚ TRATTO COINCIDENTE CON LA SOLUZIONE A DEL D.P.P.
- Ⓚ-Ⓚ TRATTO COINCIDENTE CON LA SOLUZIONE A DEL D.P.P.
- Ⓚ-Ⓚ TRATTO COINCIDENTE CON LA SOLUZIONE A DEL D.P.P.
- Ⓚ-Ⓚ TRATTO COINCIDENTE CON LA SOLUZIONE A DEL D.P.P.

- LOTTE FUNZIONALI
- ① "LOTTO 01"
 - ② "LOTTO 02"

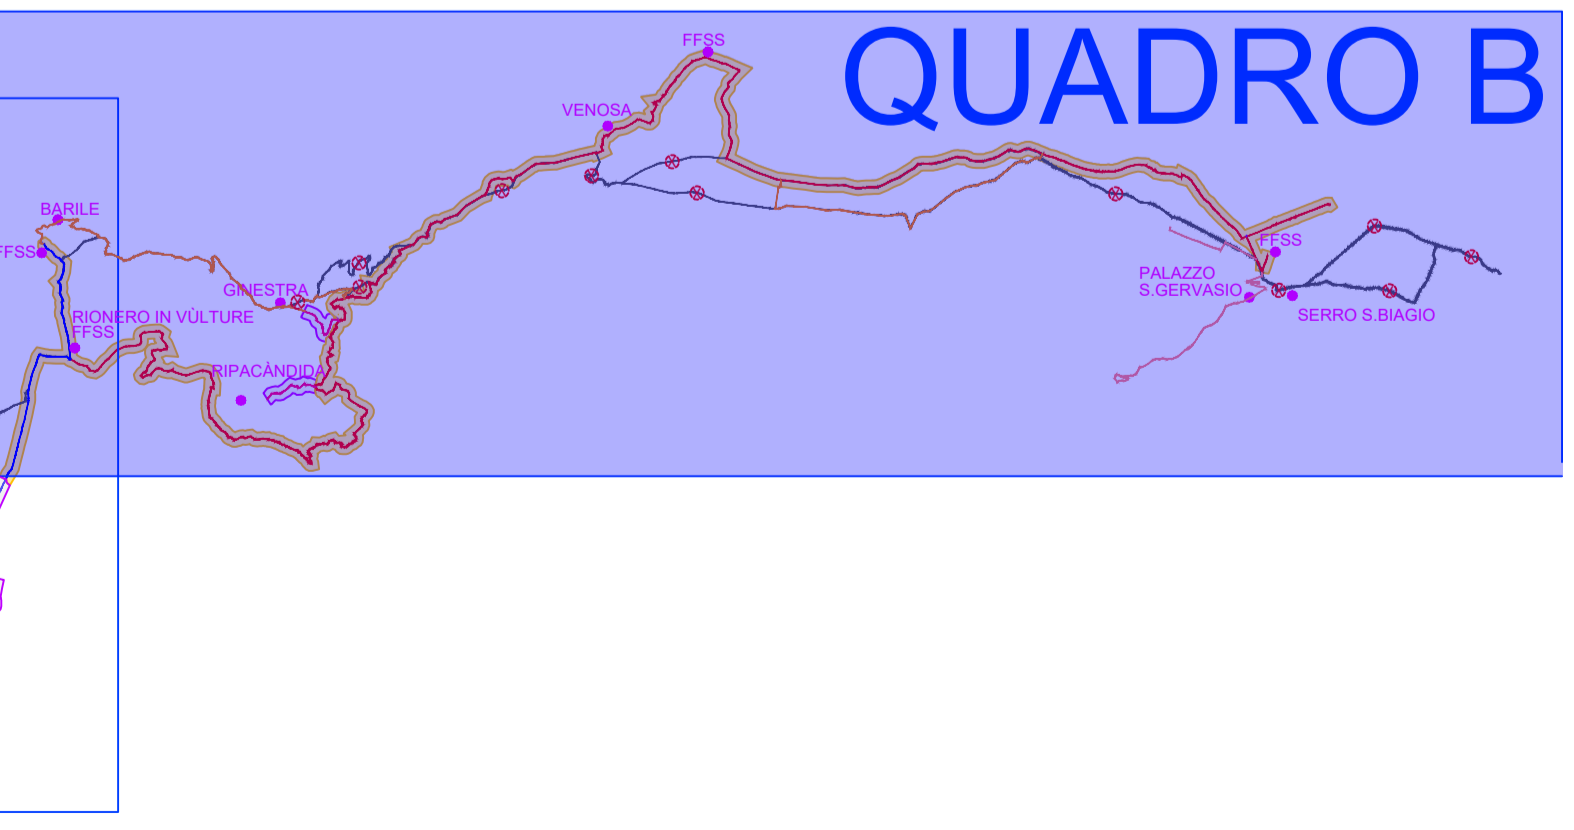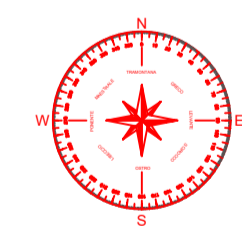



REGIONE BASILICATA
DIPARTIMENTO INFRASTRUTTURE E MOBILITA'
UFFICIO TRASPORTI
POTENZA



CICLOVIA DELL'ACQUEDOTTO PUGLIESE "TRATTO LUCANO"
DAL CONFINE CON LA REGIONE CAMPANIA (stazione ferroviaria di Rapone)
AL CONFINE CON LA REGIONE PUGLIA (Palazzo San Gervasio - Spinazzola)
Legge 27/12/2015, n. 208, art. 1, comma 640 - D.G.R. 851/2016
PROGETTO DI FATTIBILITA' TECNICA ED ECONOMICA

Codice Elaborato	Contenuto	
TAV.INQ.01.2	ELABORATI GRAFICI: Inquadramento territoriale con indicazione delle soluzioni progettuali analizzate (QUADRO B)	
Scala	Revisione	Firma
1:5000	1	Ing. Dante LEONI - Ing. Sonia DE MARINO - Geol. Lucio GNAZZO

Progettazione

EDILING s.r.l.
SOCIETA' DI INGEGNERIA

Ing. Dante LEONI (direttore tecnico Ediling Srl) Ing. Sonia DE MARINO Geol. Lucio GNAZZO