

LEGENDA

OPERE D'ARTE
Codifica intersezioni
n= codice della macrotratta di riferimento
Tri= codice della tratta di riferimento
OP = codice dello shapette di riferimento, opera d'arte
n = numero progressivo identificativo dell'opera d'arte

COMLINE

CONFINI COMUNALI

PENDENZA LIVELLETTA MAGGIORE DEL 5%
Art. 8 D.M. N.557 del 30/11/1999

STAZIONE APPALTADE
Regione Calabria
Dipartimento Basilicata - Provincia Matera

IL COORDINATORE
Ing. Giuseppe Irtano

IL RESPONSABILE UNICO DEL PROGETTO
Ing. Roberto Luigi Ruffano

IL DIRETTORE ESECUTIVO DEL CONTRATTO
Ing. Giovanna Petruzzano

REGIONE BASILICATA REGIONE CALABRIA REGIONE SICILIA

Ciclovia della Magna Grecia

CICLOVIA MAGNA GRECIA

Progetto di Fattibilità Tecnica ed Economica



RTP progettisti

cooprogetti
MATE Soc. Coop.
PARENTELLA
PARENTELLA & PARTNER
ING. NANNI S.p.A.

RESPONSABILE DELL'INTERAZIONE
PRELIMINARE PRESENTAZIONE
ING. NANNI S.p.A.

BASILICATA TRONCO 02
ELABORATI PROGETTUALI CICLOVIA
PROFILI LONGITUDINALI 1/5

Progetto	Fase	Libro	Capitolo	Subcapitolo	Progresso	Tip. elaborato	Progresso
20088	F	BA02	TRA	SP	1	FL	1
CUP	Restato	Controllato	Approvato	Scala	Revisione	Data	
J62C17000170001	Permessi	Parcianello	Parcianello	-	A	-	

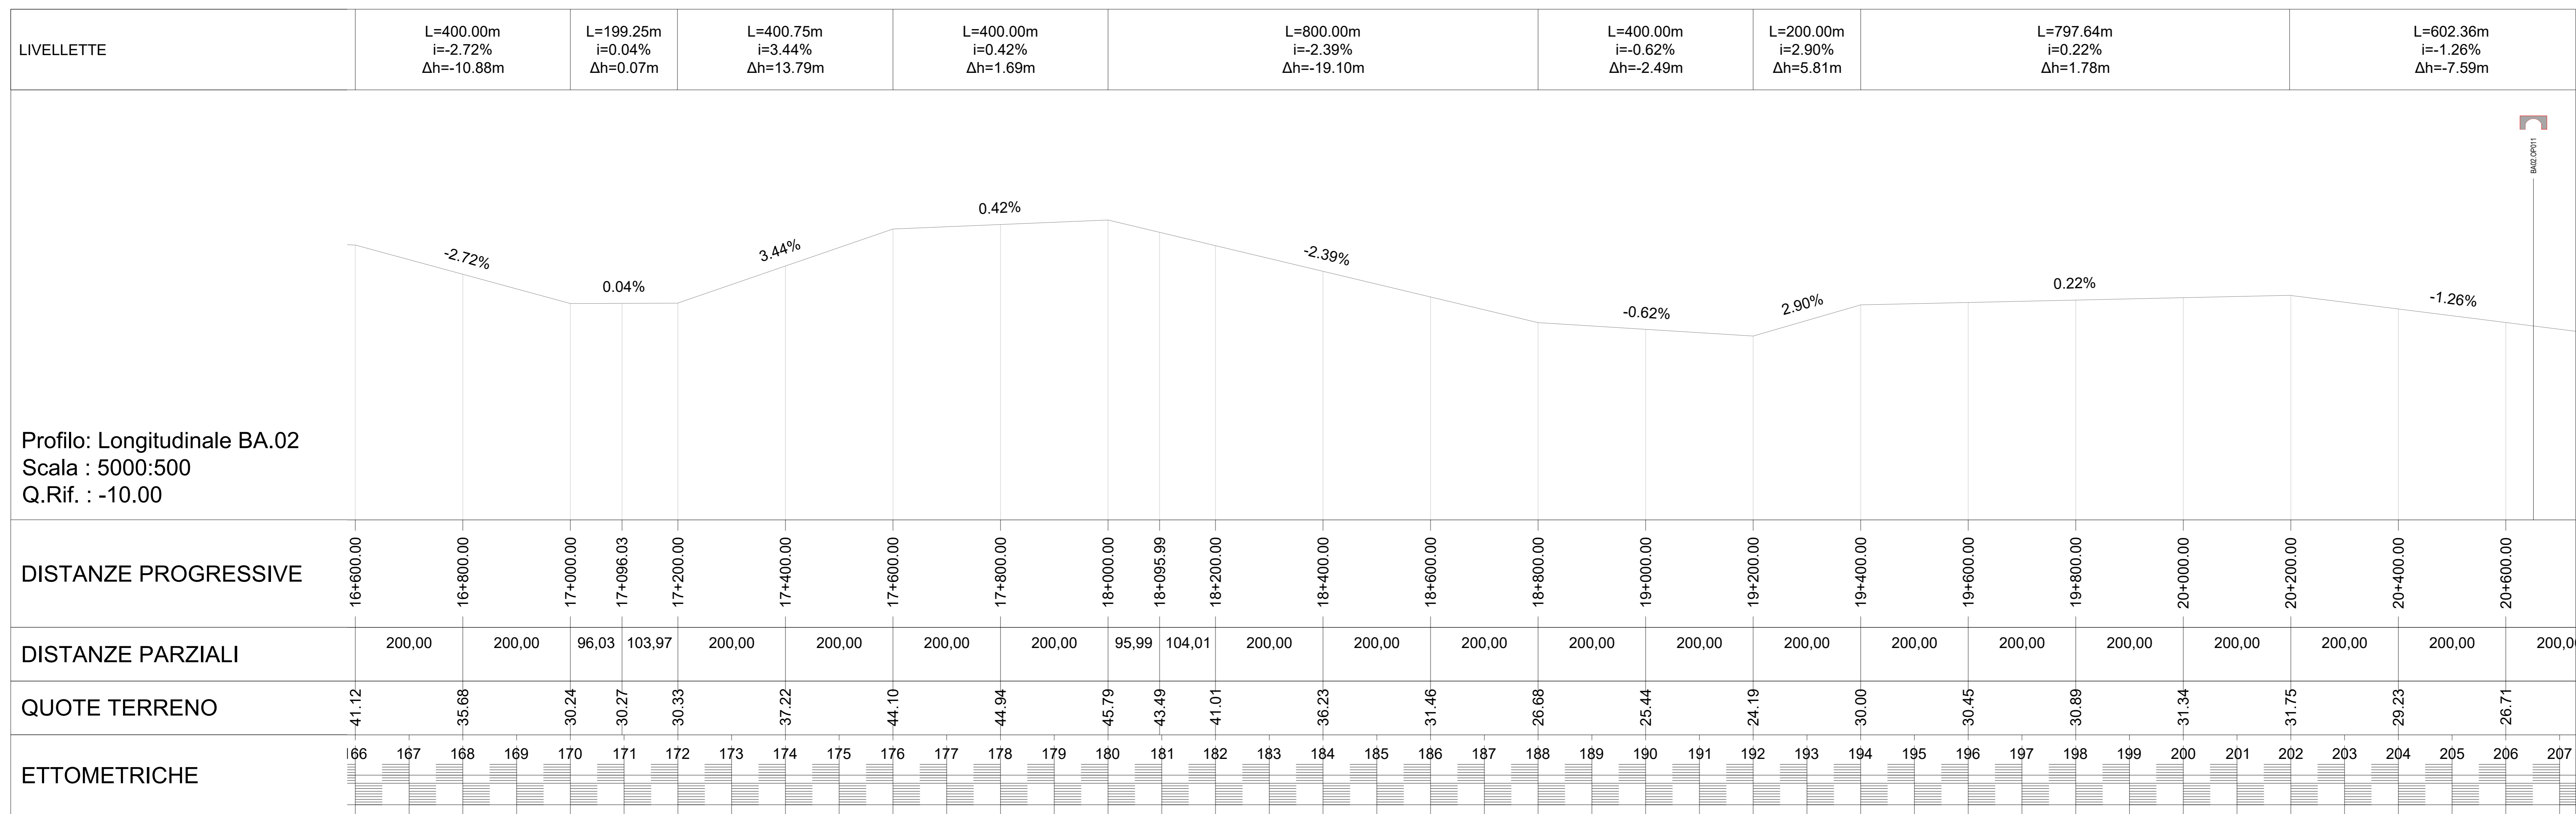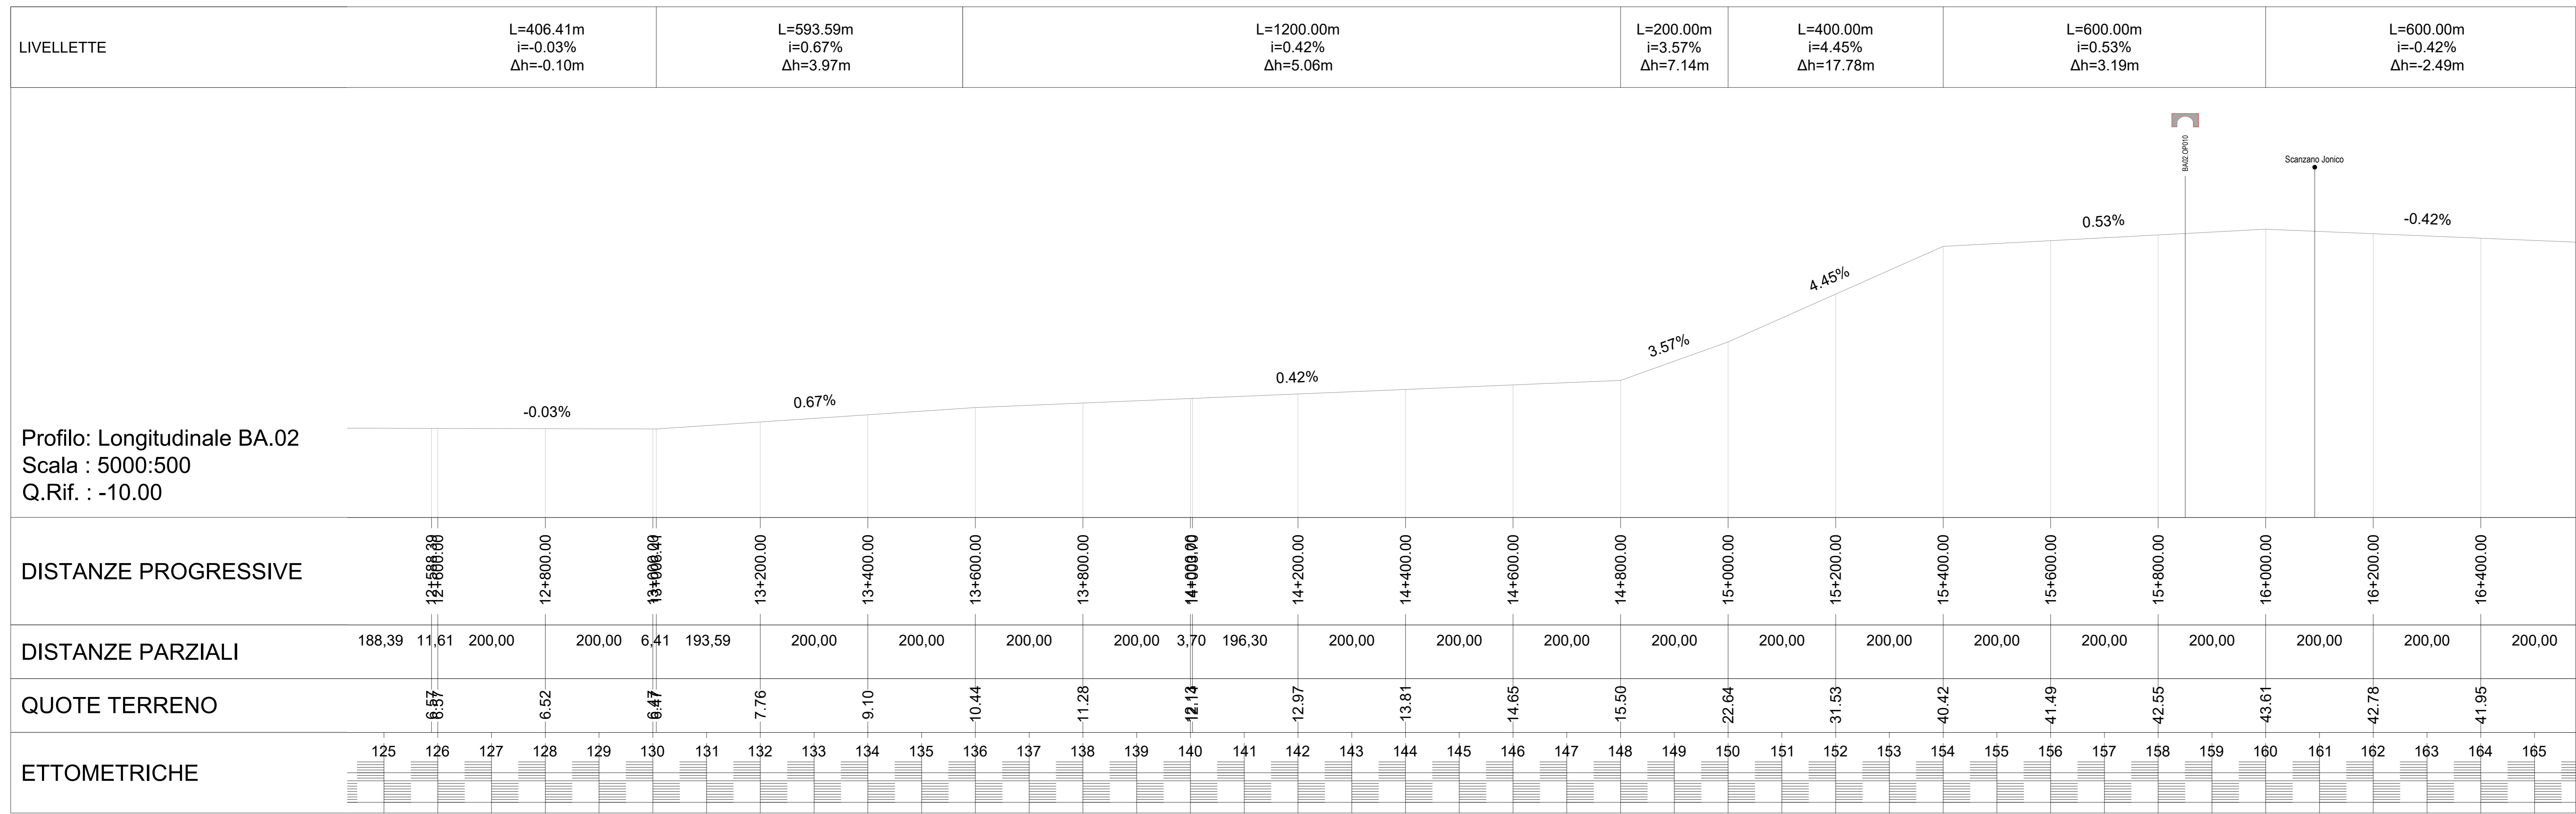

LEGENDA

OPERE D'ARTE
Codifica intersezioni
n= codice della macrotratta di riferimento
Tri= codice della tratta di riferimento
OP = codice dello shapette di riferimento, opera d'arte
n = numero progressivo identificativo dell'opera d'arte

CONFINI COMUNALI

5%
PENDENZA LIVELLETTA MAGGIORE DEL 5%
Art. 8 D.M. N.557 del 30/11/1999

STAZIONE APPALTADE
Regione Calabria
Dipartimento Provinciale Lamezia Terme
IL COORDINATORE
Ing. Giuseppe Irtano
IL RESPONSABILE UNICO DEL PROCEDIMENTO
Ing. Roberto Luigi Ruffano
IL DIRETTORE ESECUTIVO DEL CONTRATTO
Ing. Giovanna Petrucci

REGIONE BASILICATA REGIONE CALABRIA REGIONE SICILIA

Ciclovia della Magna Grecia




CICLOVIA MAGNA GRECIA
Progetto di Fattibilità Tecnica ed Economica

RTP progettisti
cooprogetti
MATE S.p.A.
PARCANELLO
Parcanello & Partners
Ing. Alessandro Petrucci

BASILICATA TRONCO 02
ELABORATI PROGETTUALI CICLOVIA
PROFILI LONGITUDINALI 2/5

Progetto	Fase	Lotto	Capovila	Subcapovila	Progresso	Top. elaborato	Progresso
20088	F	BA02	TRA	SP	1	FL	1

CUP	Restato	Completato	Approvato	Scala	Revisione	Data
J62C17000170001	Permisi	Parcanello	Parcanello	-	A	-

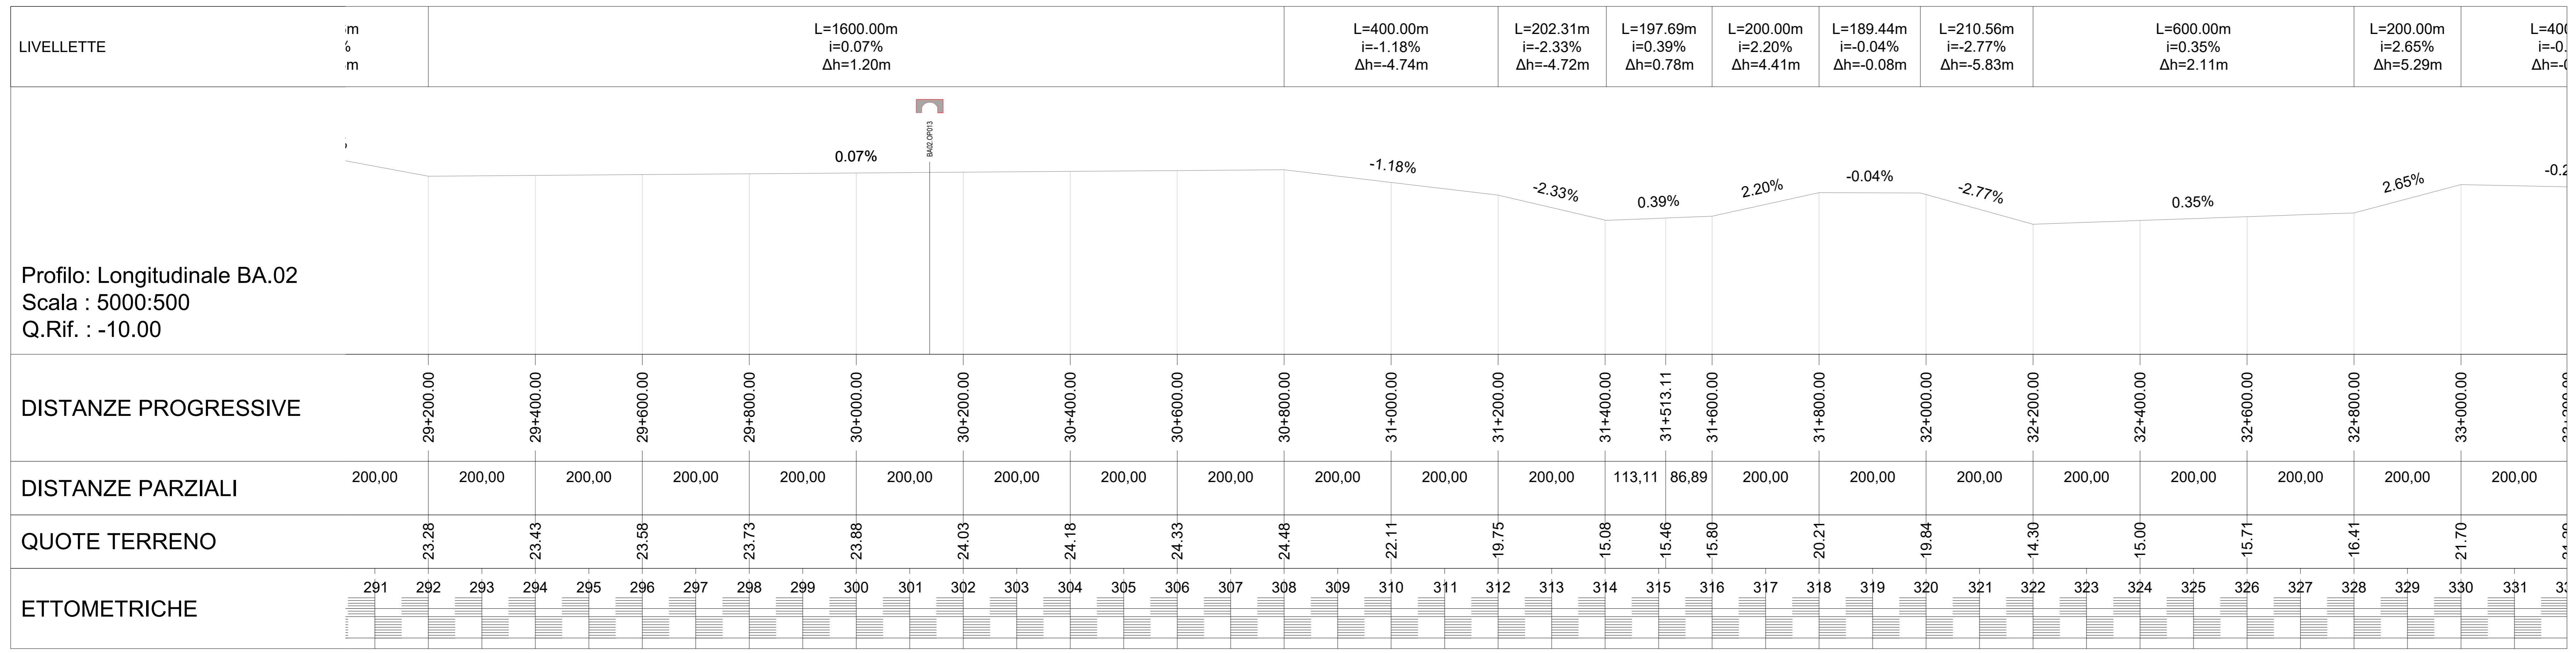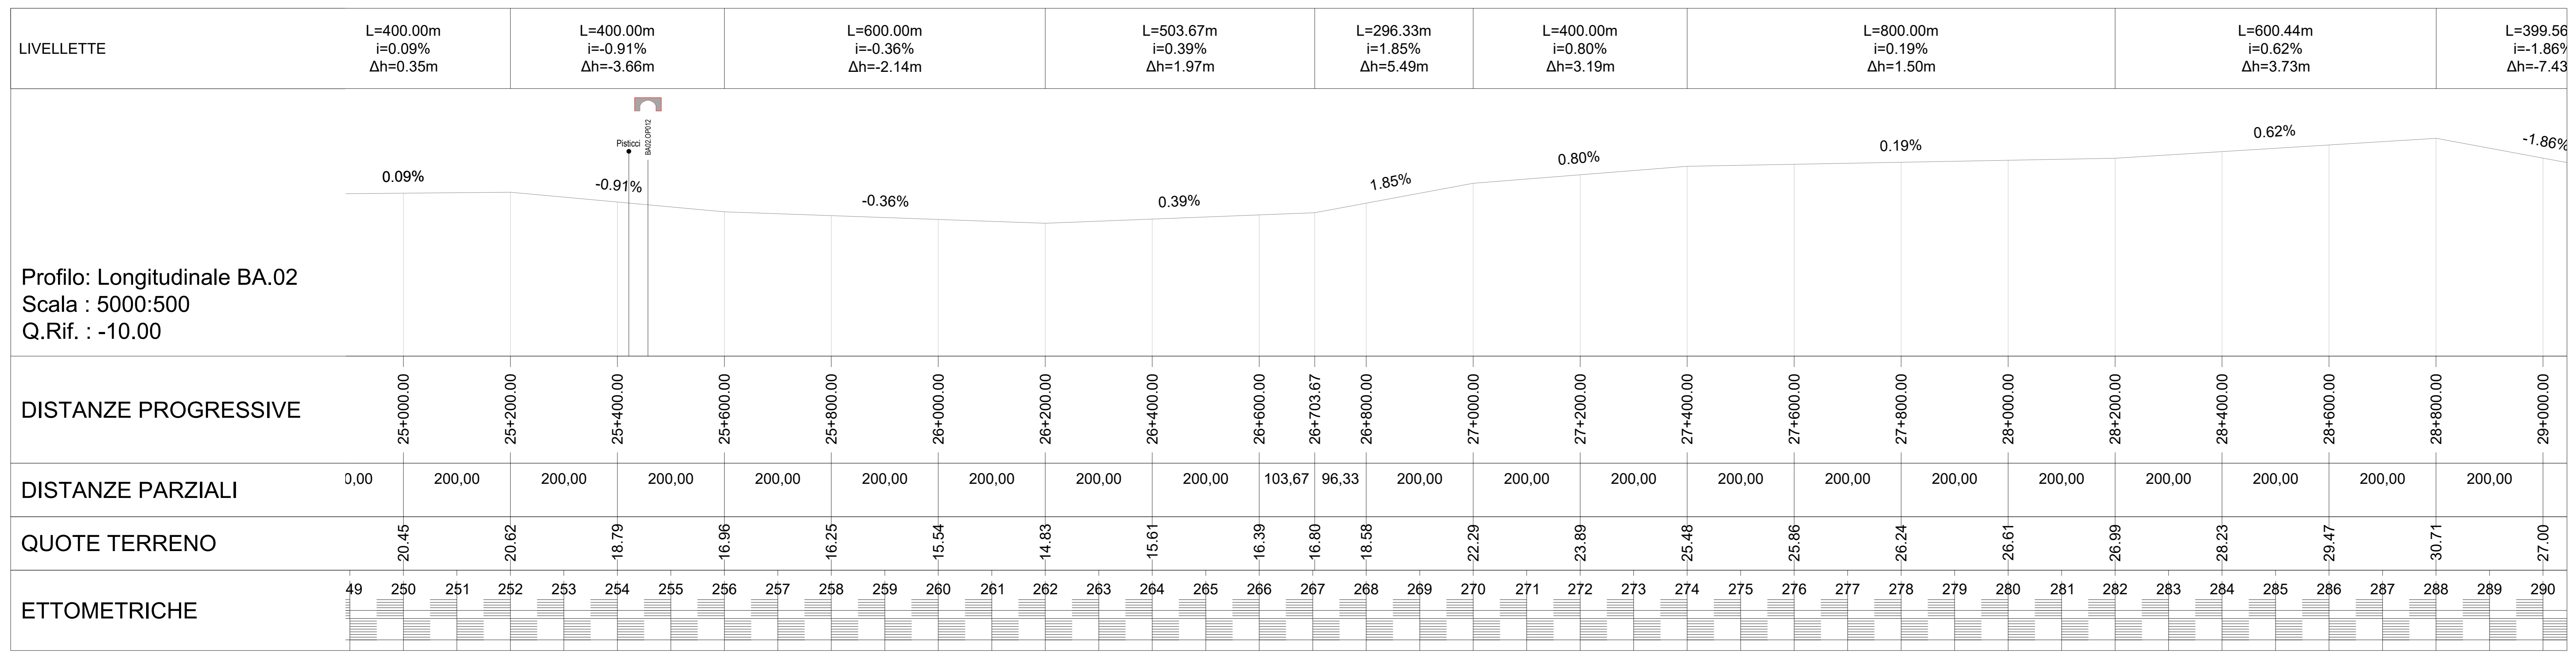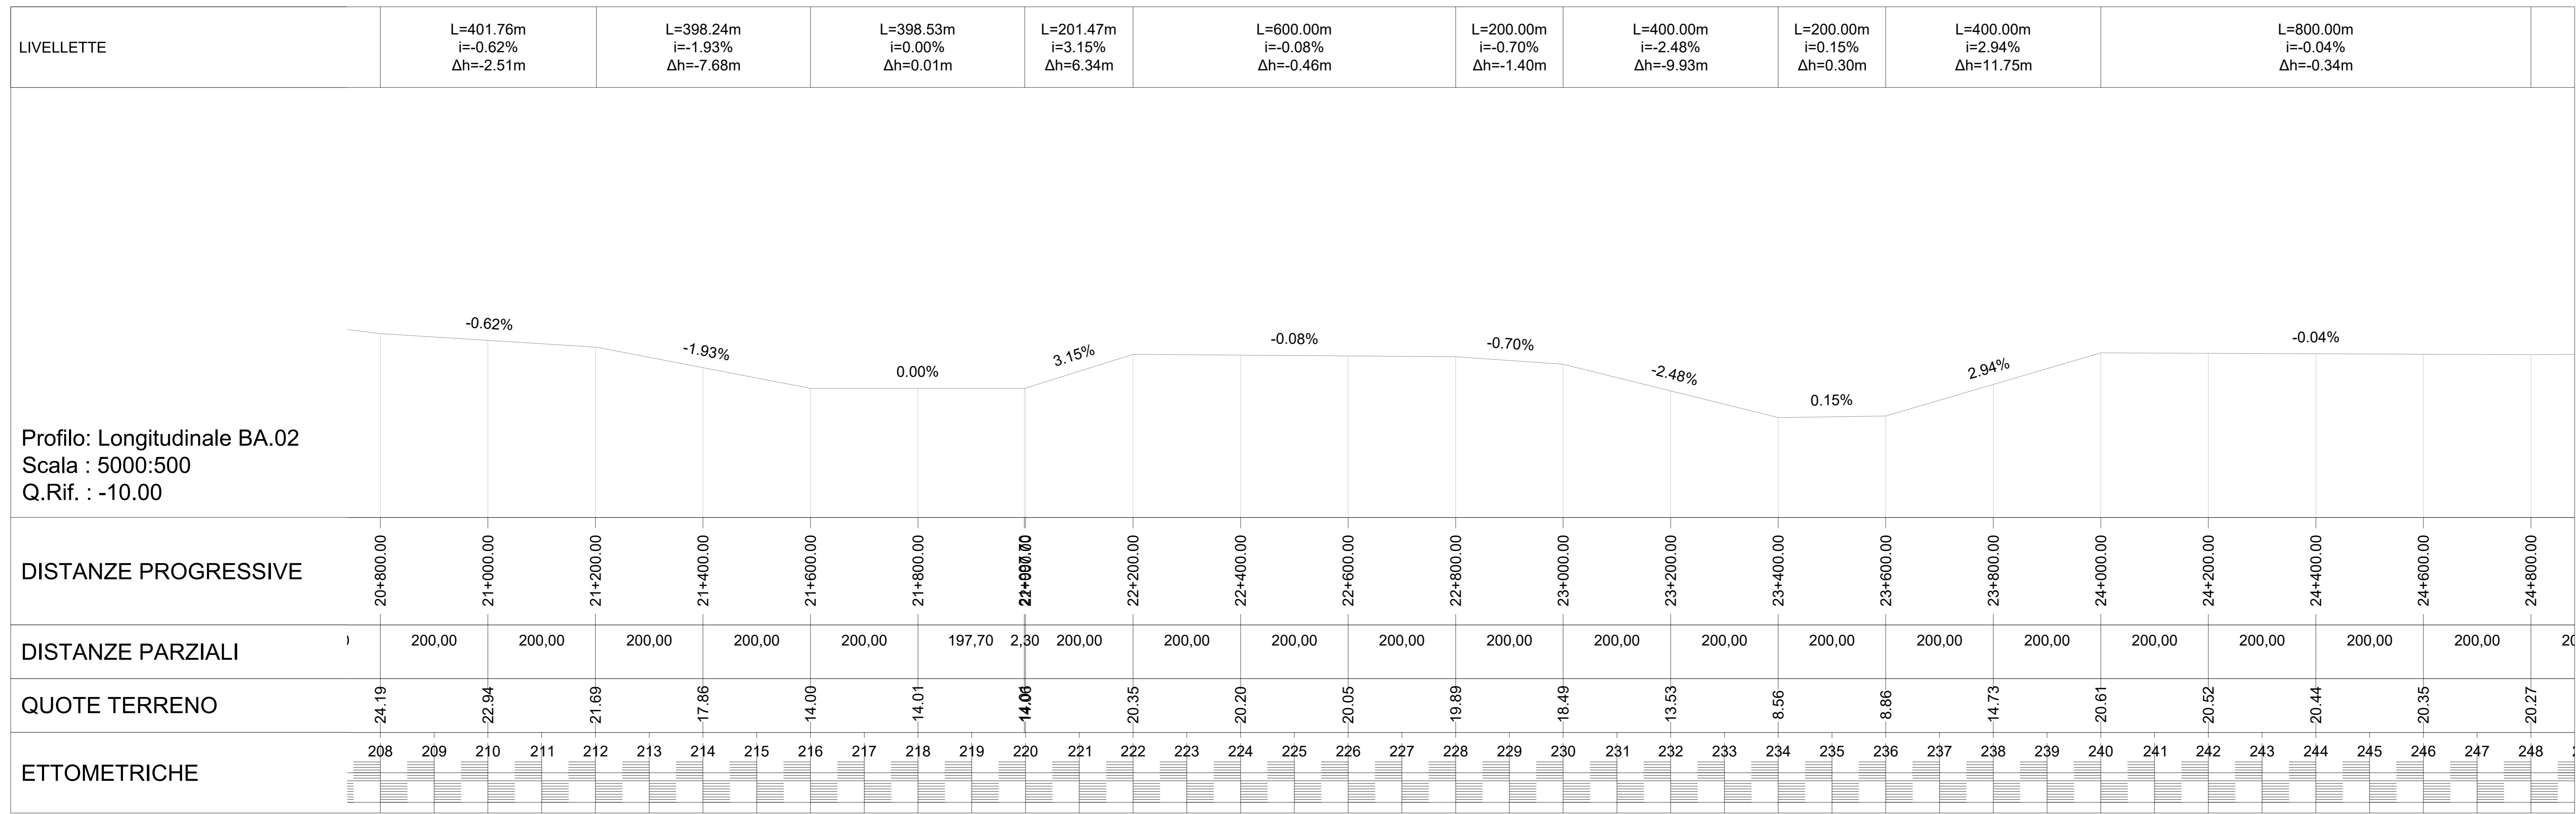

LEGENDA

OPERE D'ARTE
Codifica intersezioni
n= codice della macrotratta di riferimento
Tri= codice della tratta di riferimento
OP = codice dello shapette di riferimento, opera d'arte
n = numero progressivo identificativo dell'opera d'arte

COMUNE

CONFINI COMUNALI

PENDENZA LIVELLETTA MAGGIORE DEL 5%
Art. 8 D.M. N.557 del 30/11/1999

STAZIONE APPIALANTE
Regione Calabria
Dipartimento di Lamezia Terme
Ciclovia della Magna Grecia

IL DIRIGENTE
Ing. Giuseppe Irtano

IL RESPONSABILE UNICO DEL PROCEDIMENTO
Ing. Roberto Luigi Ruffano

IL DIRETTORE ESECUTIVO DEL CONTRATTO
Ing. Giovanna Petrucci

REGIONE BASILICATA REGIONE CALABRIA REGIONE SICILIA

Ciclovia della Magna Grecia
CICLOVIA MAGNA GRECIA
Progetto di Fattibilità Tecnica ed Economica




RTP progettisti

cooprogetti
MATE S.p.A.
PARCIANELLO
Nestability s.r.l.

RESPONSABILE DELL'INTEGRAZIONE DEL LAVORO PRELAZIONE SPECIFICAZIONE
Ing. Alessandro Petrucci

BASILICATA TRONCO 02
ELABORATI PROGETTUALI CICLOVIA
PROFILI LONGITUDINALI 3/5

Progetto	Fase	Libro	Capitolo	Subcapitolo	Progresso	Tip. elaborato	Progresso
20088	F	BA02	TRA	SP	1	FL	1
CUP	Restato	Controllato	Approvato	Scala	Revisione	Data	
J62C17000170001	Permisi	Parcianello	Parcianello	-	A	-	-

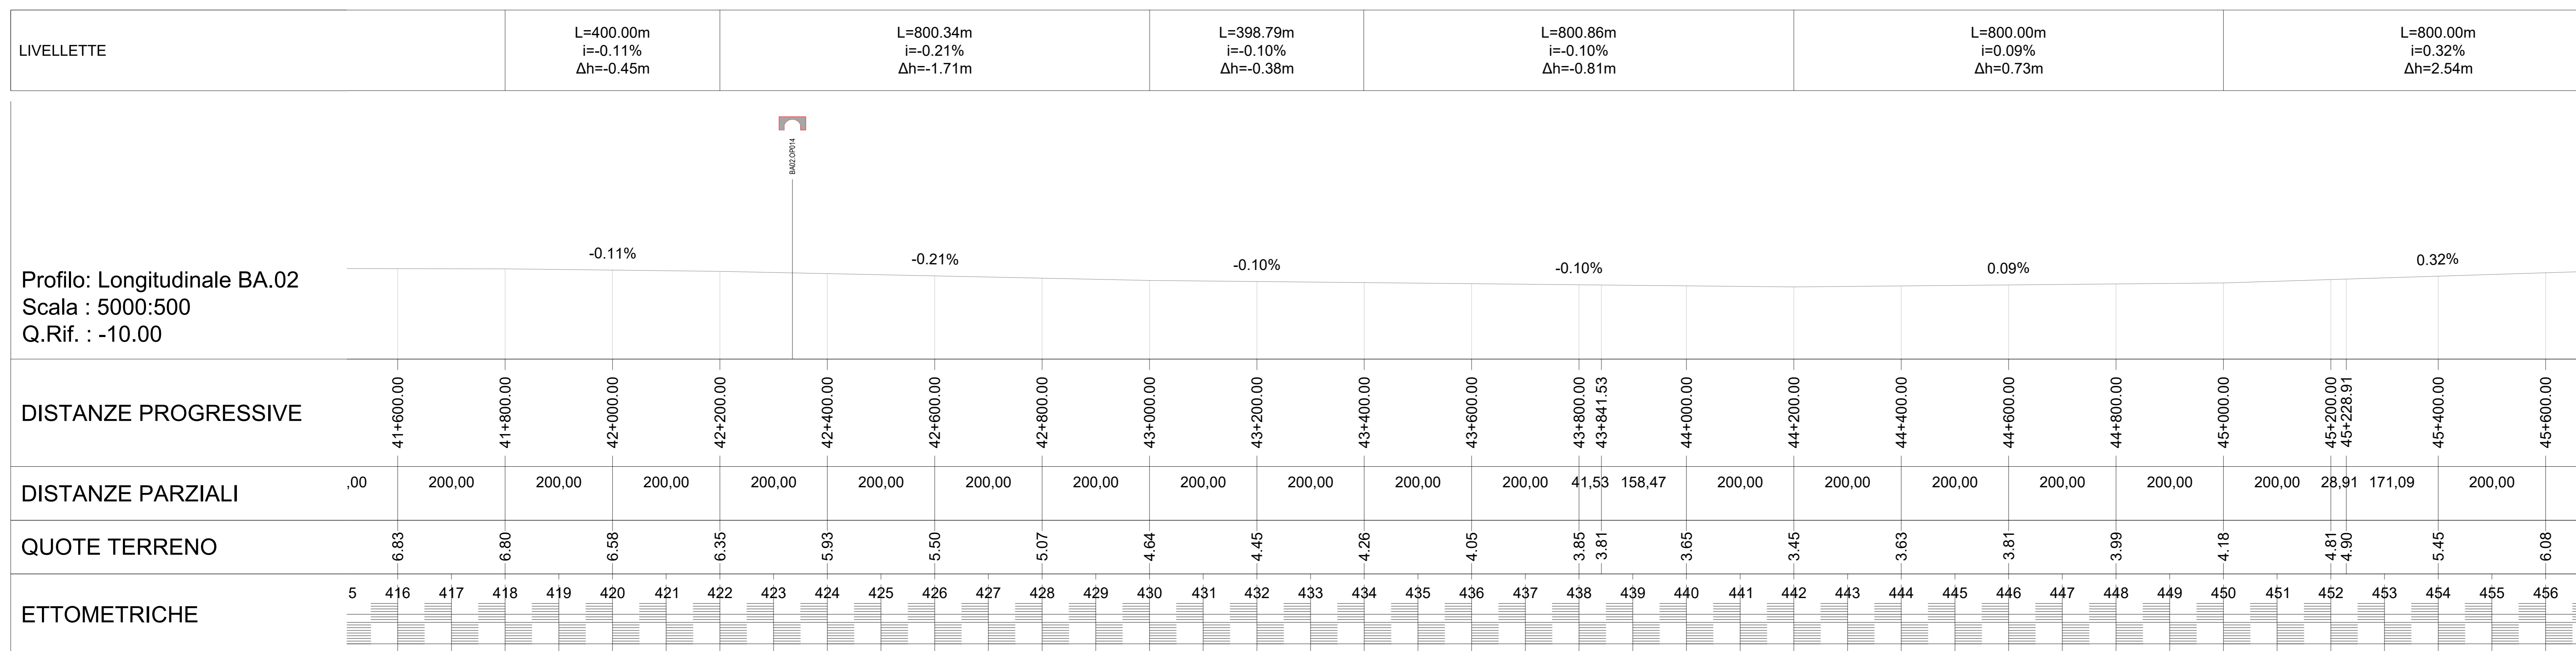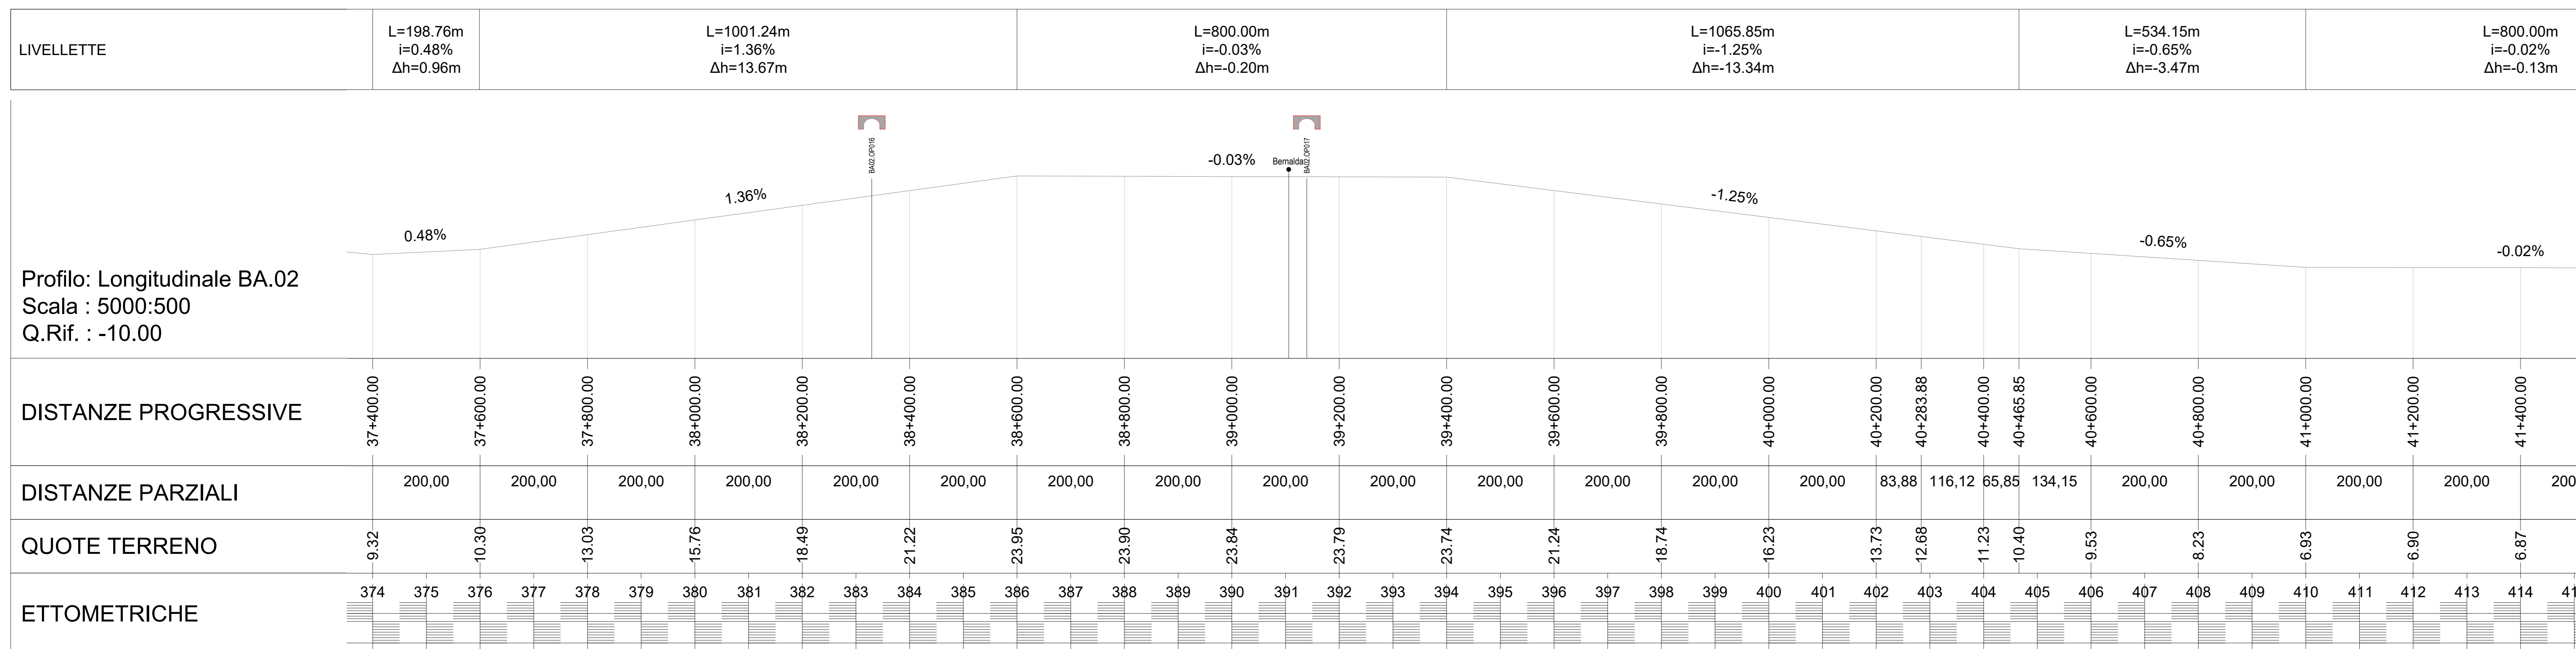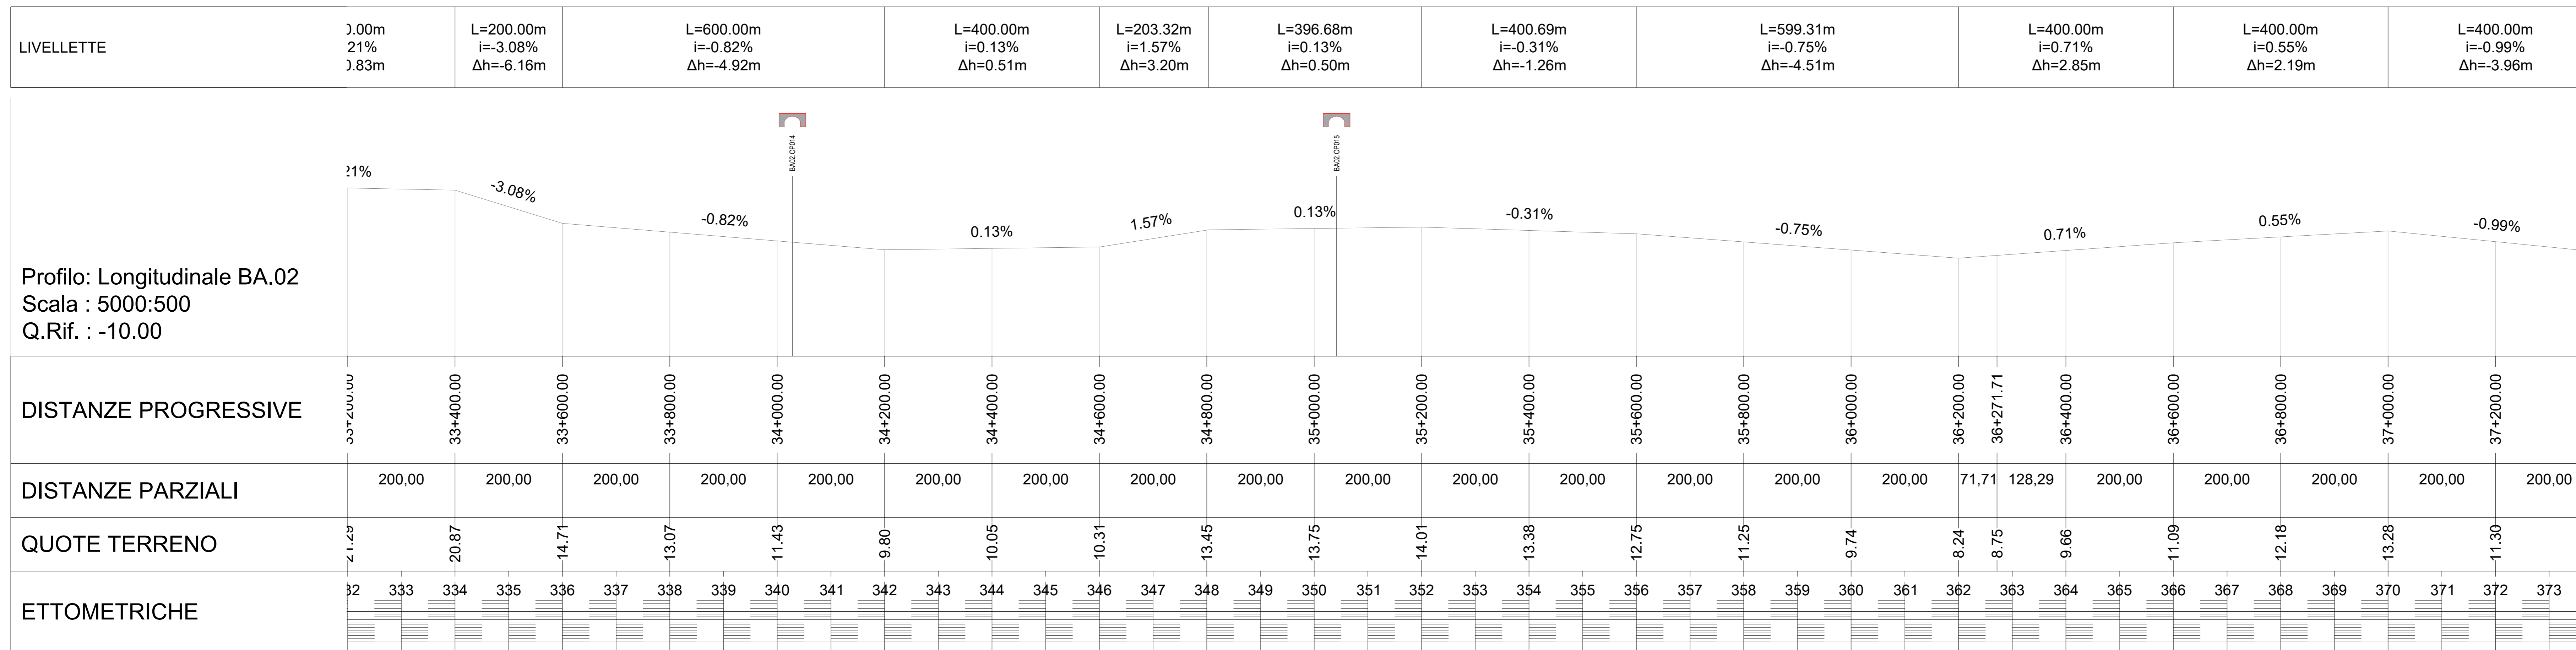

LEGENDA

OPERE D'ARTE
Codifica intersezioni
n= codice della macrotratta di riferimento
Tri= codice della tratta di riferimento
OP = codice dello shapetfile di riferimento, opera d'arte
n = numero progressivo identificativo dell'opera d'arte

CONFINI COMUNALI

5%
PENDENZA LIVELLETTA MAGGIORE DEL 5%
Art. 8 D.M. N.557 del 30/11/1999

STAZIONE APPALTADE
Regione Calabria
Coordinato: Ingegneri Luigi Totola, Totola Modica

IL DIRIGENTE
Ing. Giuseppe Irtano

IL RESPONSABILE UNICO DEL PROCEDIMENTO
Ing. Roberto Luigi Irtano

IL DIRETTORE ESECUTIVO DEL CONTRATTO
Ing. Giovanna Petrucci

REGIONE BASILICATA REGIONE CALABRIA REGIONE SICILIA



Ciclovia della Magna Grecia
CICLOVIA MAGNA GRECIA
Progetto di Fattibilità Tecnica ed Economica

RTP progettati
MATE S.p.A. Coop.
PARENTELLA PARENTELLA
PARENTELLA & PARENTELLA
ING. NANNI S.p.A.

RESPONSABILE DELL'INTERAZIONE PRELAVORAZIONE
ING. NANNI S.p.A.

BASILICATA TRONCO 02
ELABORATI PROGETTUALI CICLOVIA
PROFILI LONGITUDINALI 4/5

Progetto	Fase	Libro	Capitolo	Subcapitolo	Progresso	Tip. elaborato	Progresso
20088	F	BA02	TRA	SP	1	FL	1
CUP	Restato	Completato	Approvato	Scala	Revisione	Revisione	Data
J62C17000170001	Permessi	Parciariello	Parciariello	-	A	-	-

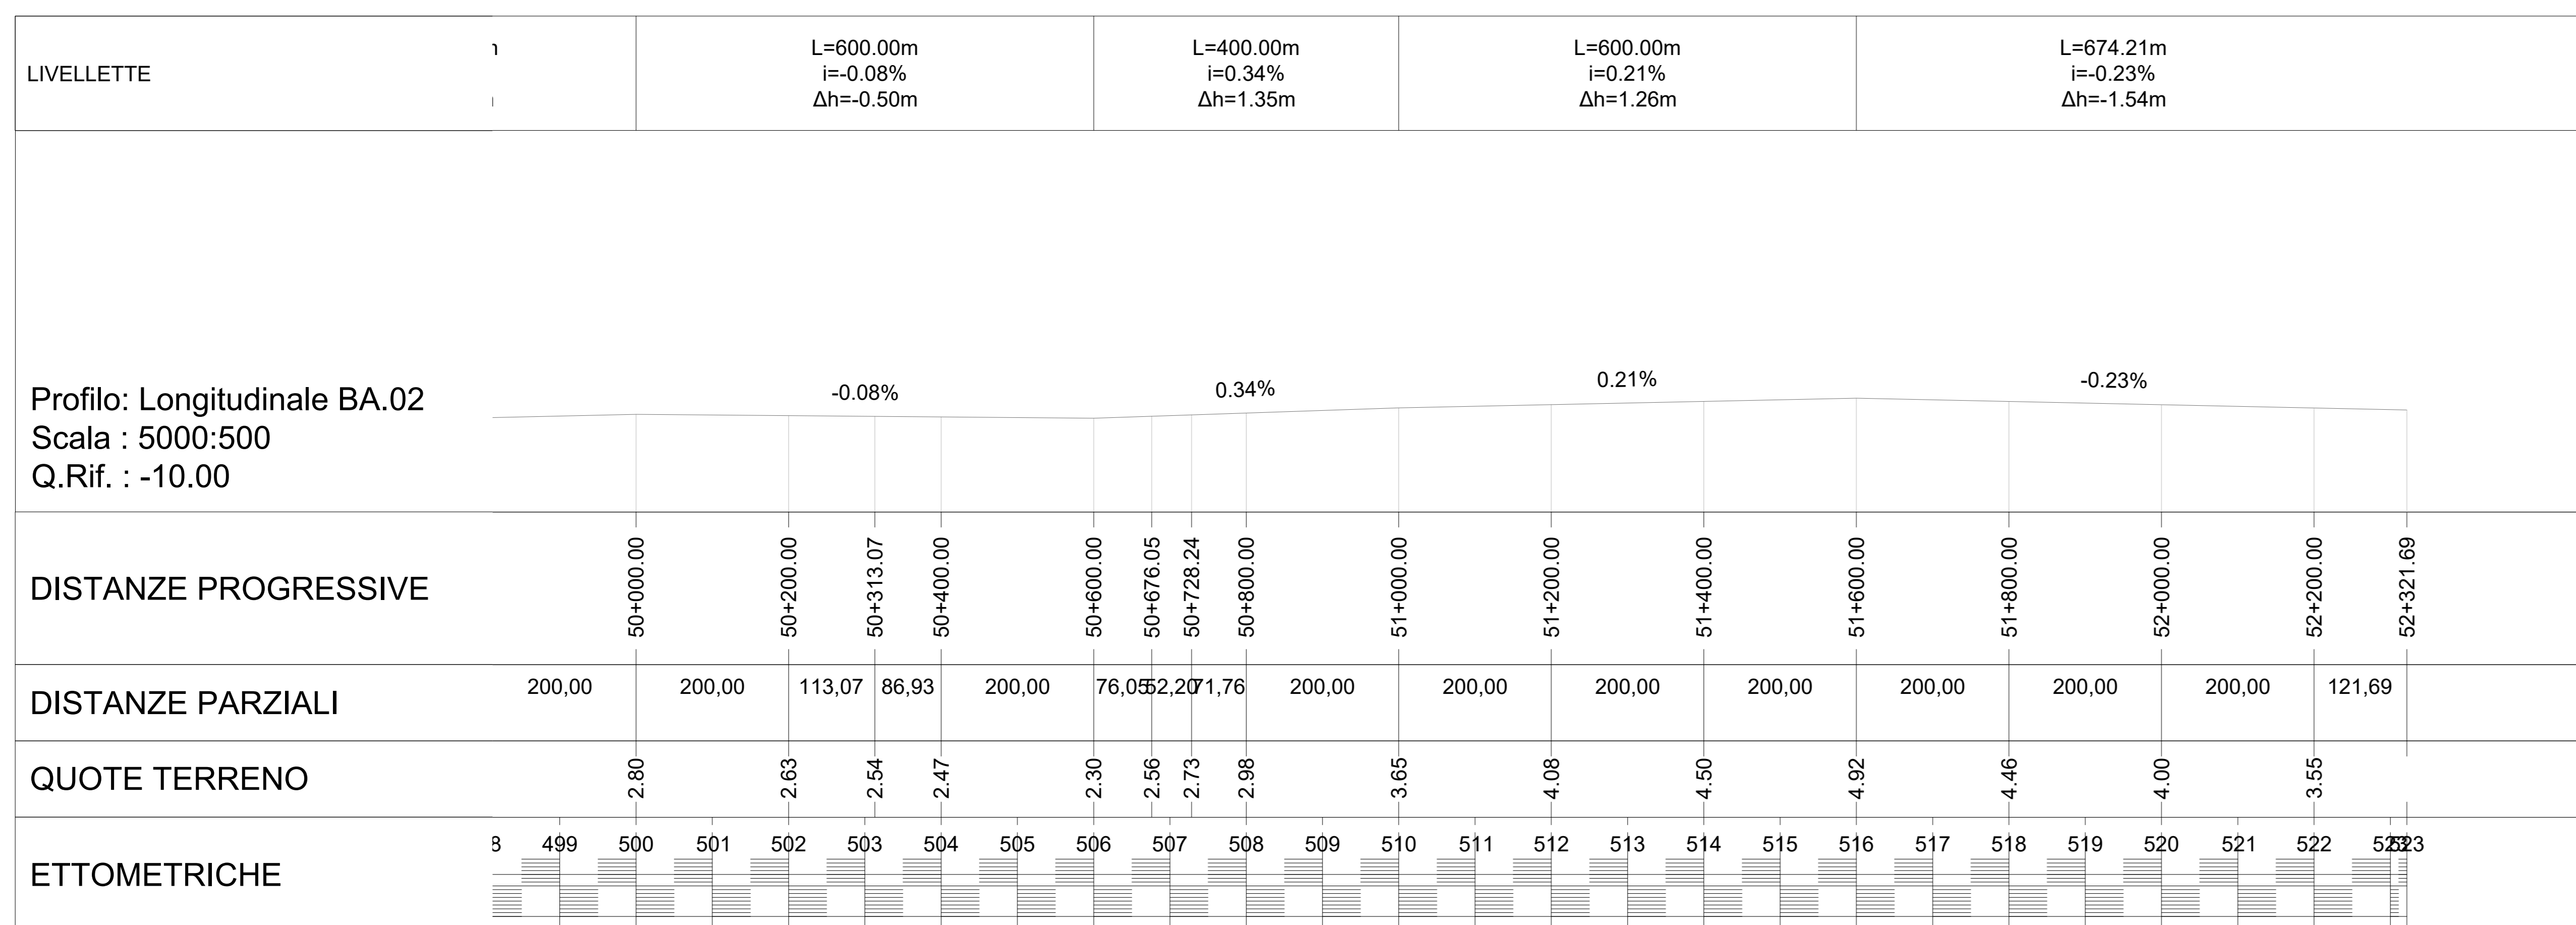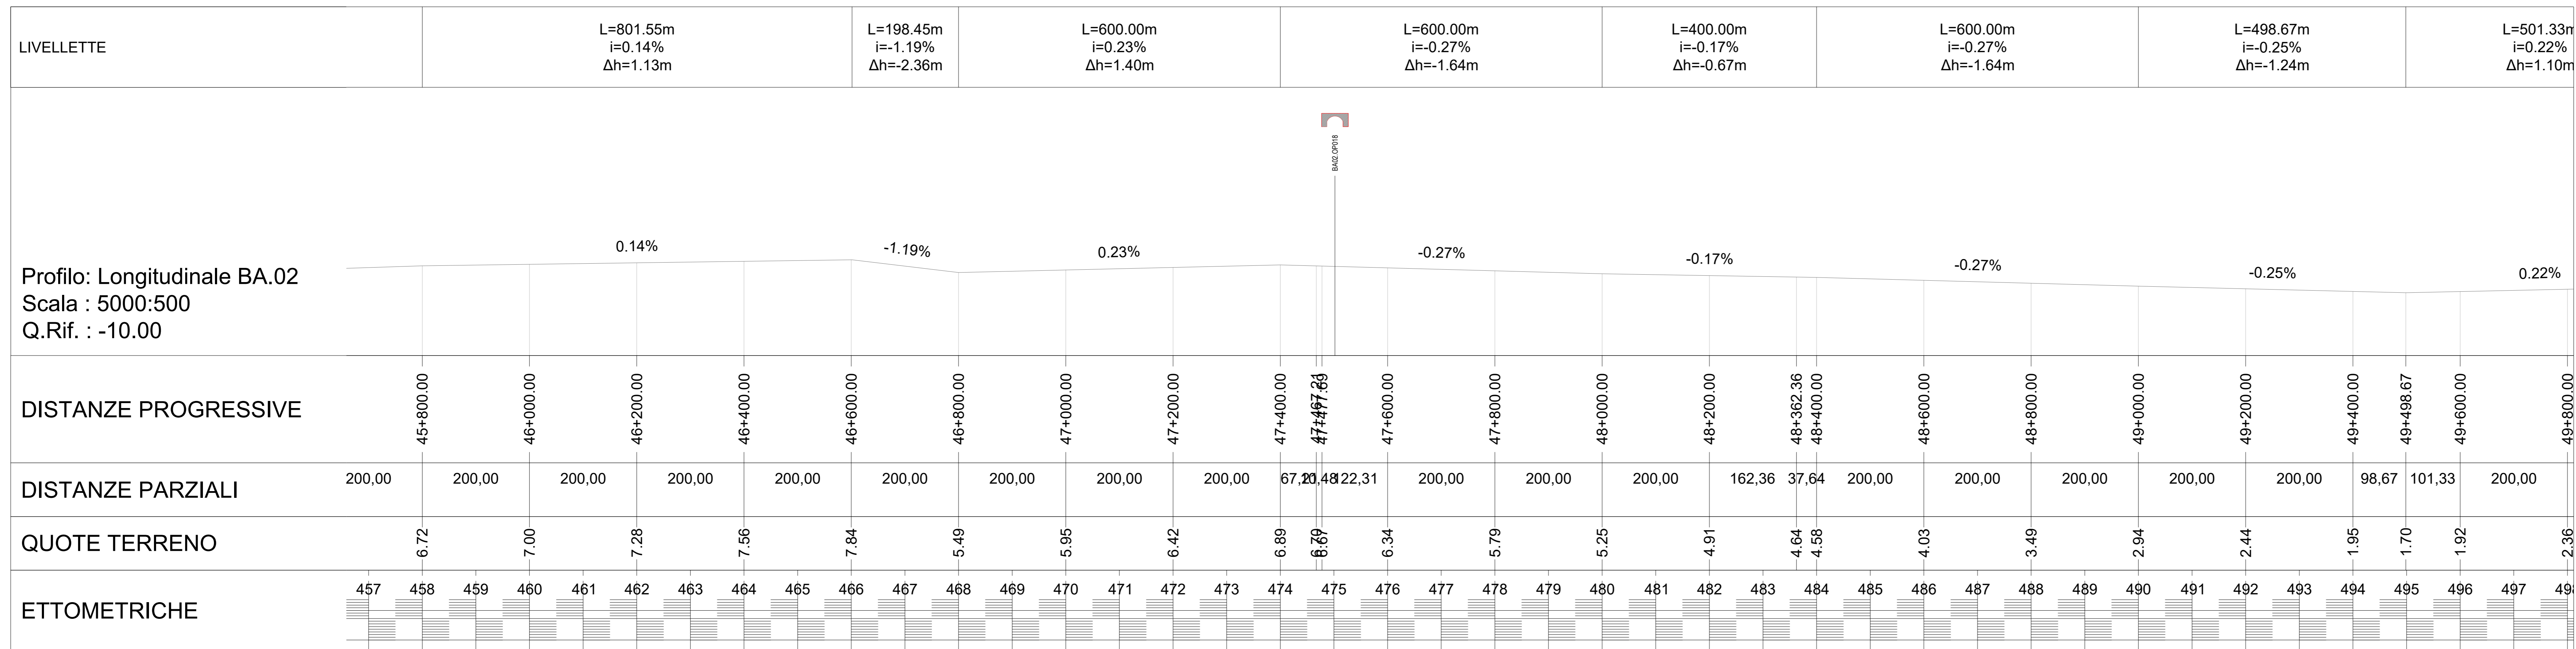

LEGENDA

OPERE D'ARTE
Codifica intersezioni
n= codice della macrotratta di riferimento
Tri-codice della tratta di riferimento
OP = codice dello shapetfile di riferimento, opera d'arte
n = numero progressivo identificativo dell'opera d'arte

CONFINI COMUNALI

5%
PENDENZA LIVELLETTA MAGGIORE DEL 5%
Art. 8 D.M. N.557 del 30/11/1999

STAZIONE APPALTANTE
Regione Calabria
Dipartimento di Catanzaro (Lavori Pubblici Mobili)

IL COORDINATORE
Ing. Giuseppe Irtano

IL RESPONSABILE UNICO DEL PROCEDIMENTO
Ing. Roberto Luigi Ruffano

IL DIRETTORE ESECUTIVO DEL CONTRATTO
Ing. Giovanna Petrucci

REGIONE BASILICATA REGIONE CALABRIA REGIONE SICILIA

Ciclovia della Magna Grecia

CICLOVIA MAGNA GRECIA
Progetto di Fattibilità Tecnica ed Economica

RTP progettisti

cooprogetti
MATE S.p.A.
PARCIANELLO
Natura s.r.l.

RESPONSABILE DELL'INTEGRAZIONE DEL PIANO PRELAVORAZIONE PRELAVORAZIONE PRELAVORAZIONE
Ing. Alessandro Petrucci

BASILICATA TRONCO 02
ELABORATI PROGETTUALI CICLOVIA
PROFILI LONGITUDINALI 5/5

Progetto	Fase	Libro	Capitolo	Subcapitolo	Progresso	Tip. elaborato	Progresso
20088	F	BA02	TRA	SP	1	FL	1

CUP	Redatto	Controllato	Approvato	Scala	Revisione	Data
J62C17000170001	Permessi	Parcianello	Parcianello	-	A	-