



REGIONE BASILICATA

DIREZIONE GENERALE INFRASTRUTTURE E MOBILITA'

Ufficio Trasporti e Mobilità Sostenibile

CUP: G81C19000230001

CIG: 982298252E

Fondi ex art.1, comma 640, della Legge n.208/2015
- Decreto Interministeriale n.517 del 29.11.2018 -

PROGETTO DEFINITIVO

per la realizzazione del 1° Lotto funzionale prioritario del Tratto Lucano della
Ciclovia della Magna Grecia - versante ionico da Tempio di Hera a Stazione F.S. di
Metaponto nel Comune di Bernalda in Provincia di Matera

Regione Basilicata
Ufficio Trasporti e Mobilità Sostenibile

Il R.U.P.
ing. Carmen VITIELLO

Il Dirigente
ing. Donato ARCIERI

PROGETTAZIONE

MANDATARIA:



di Andersson Anna Maria Margareta & C. s.a.s.
via S. Visconti n. 190 - 70122 - Bari

MANDANTI:

Responsabile Integrazioni prestazioni specialistiche e Coordinatore della Sicurezza in fase di Progettazione:
Ing. Gianluca CICIRIELLO - Iscritto Ordine degli Ingegneri della Provincia di Bari al n. 8821

Responsabile Geologia:

Geol. Danilo GALLO - Iscritto Ordine dei Geologi della Regione Puglia al n. 588

Responsabile inserimento ambientale e paesaggistico:

Ing. Roberta GENTILE - Iscritta all'Albo degli Ingegneri della Provincia di Taranto al n. 3304 (Giovane Professionista)



Codice Elaborato

RIL PL 01

Titolo Elaborato


Planimetrie dei rilievi planoaltimetrici e
dello stato dei luoghi

Lotto Ciclovia: n. 1

Scala: 1:1.000

02	GIU.2024	Emesso per RECEPIMENTO PRESCRIZIONI/OSSERVAZIONI CDS	/	/	/
01	SETT.2023	Emesso per RICHIESTE INTEGRAZIONI A SEGUITO DI CDS	/	/	/
00	AGO.2023	Emesso per PROGETTO DEFINITIVO	/	/	/
N. Rev.	Data	Descrizione	Disegnato	Controllato	Approvato

QUADRO SINOTTICO
scala: 1:50.000

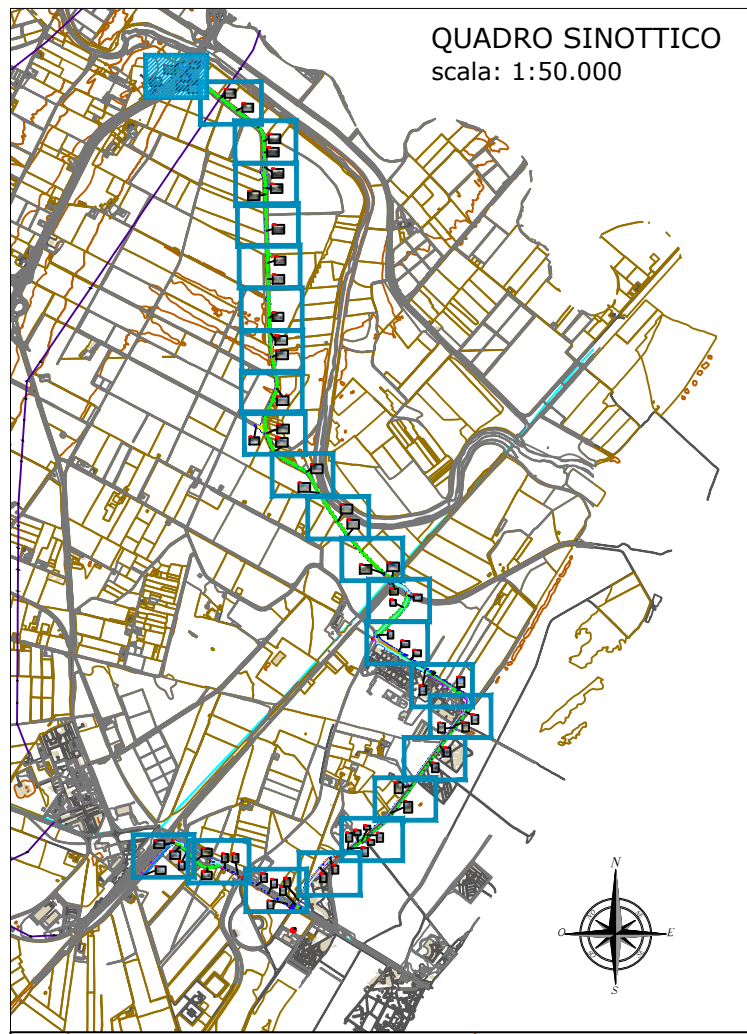

Riquadro 1

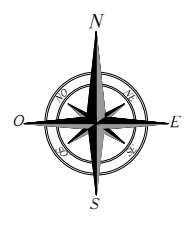


FOTO-C1494



FOTO-C1535



FOTO-C1480



FOTO-C1448




FOTO-C1420



FOTO-C1428



scala 1:1000

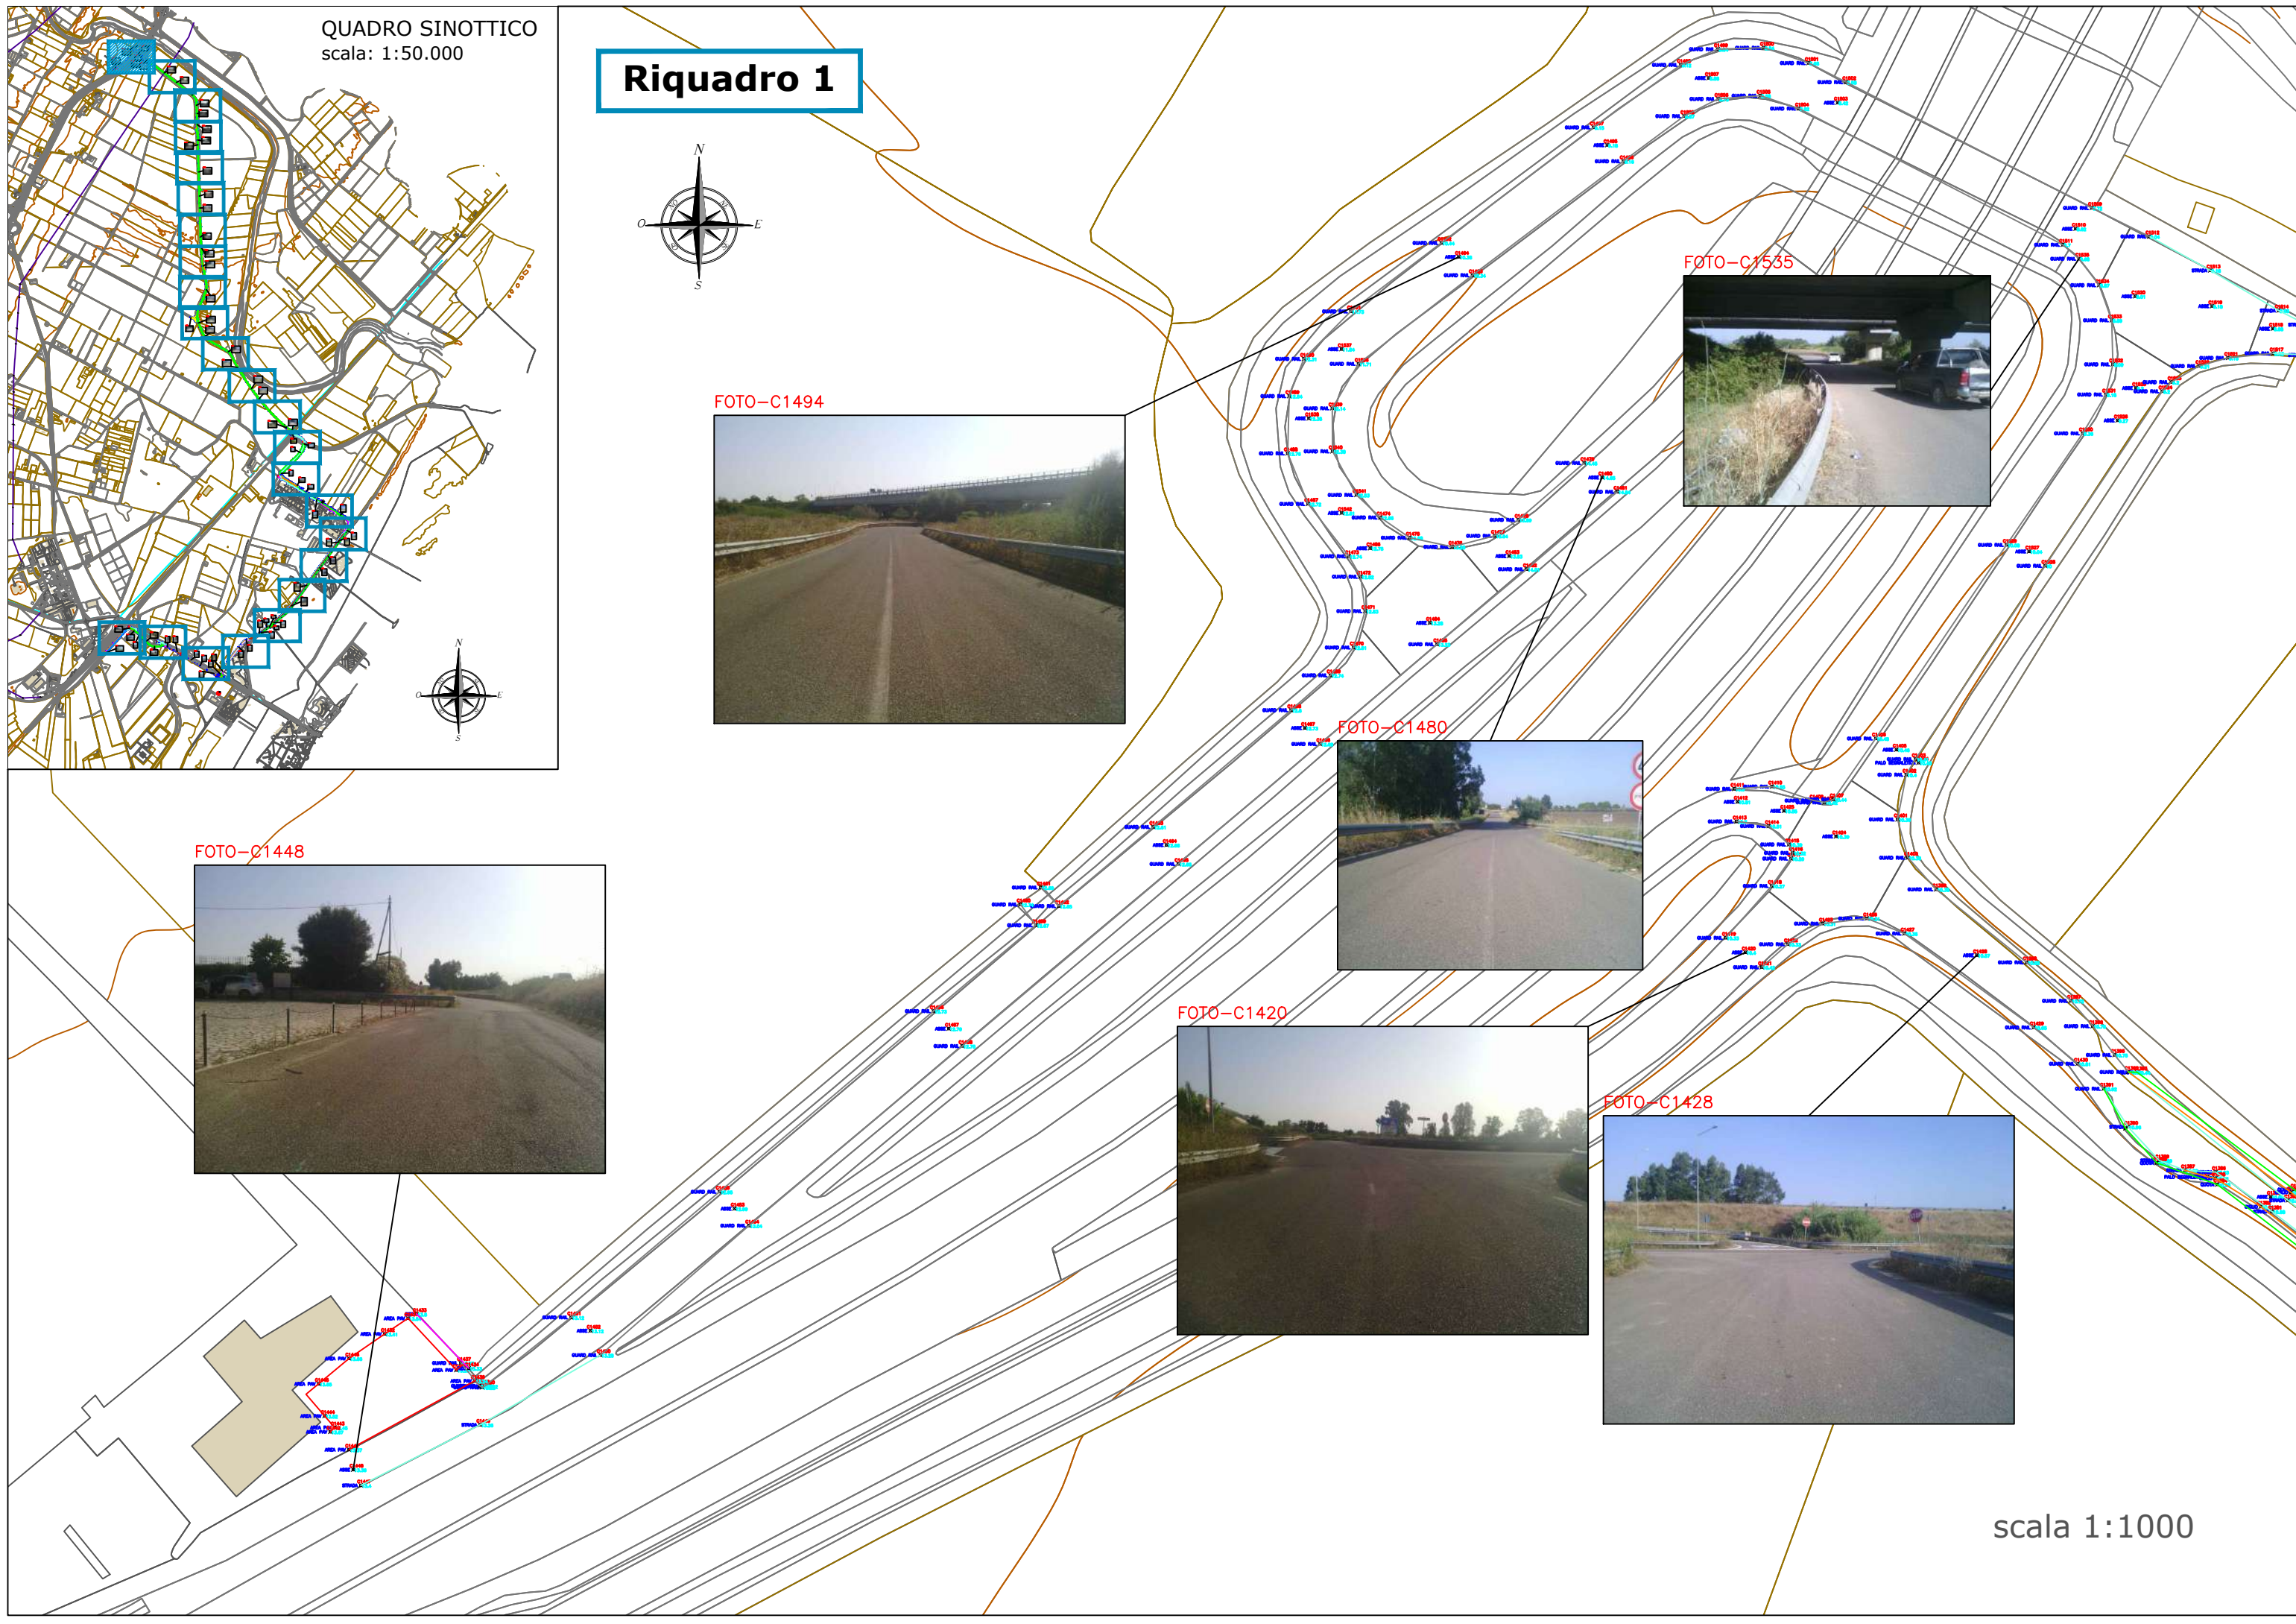

Riquadro 2

QUADRO SINOTTICO
scala: 1:50.000


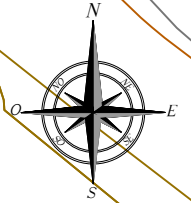


FOTO-C1370



FOTO-C1344

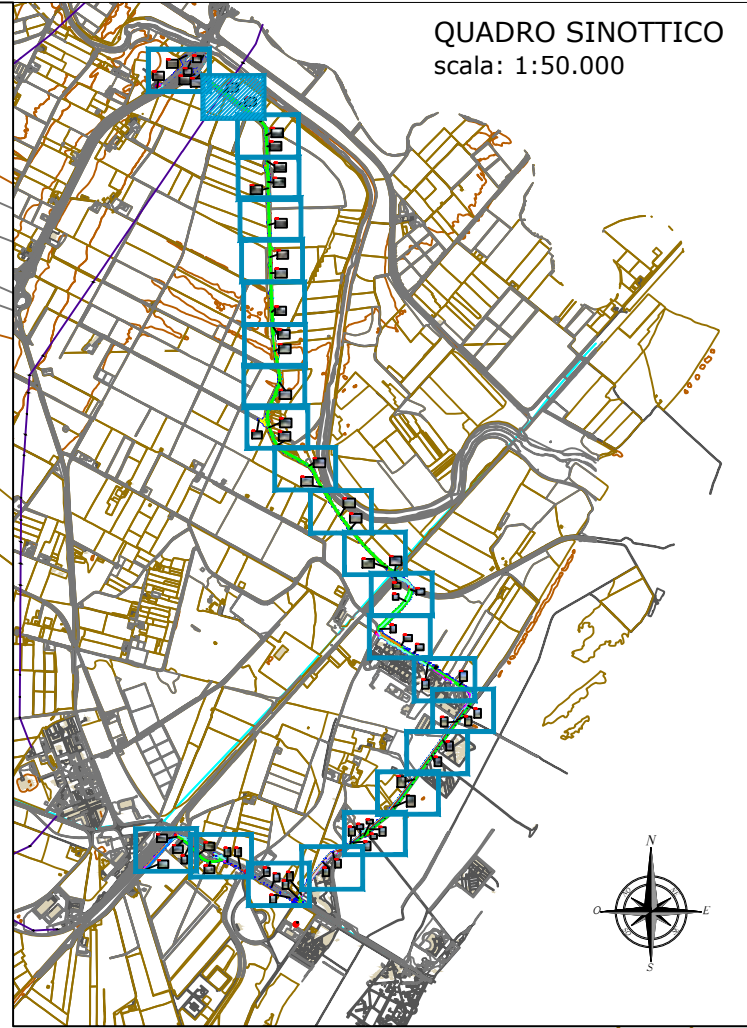

scala 1:1000



Riquadro 3

QUADRO SINOTTICO
scala: 1:50.000


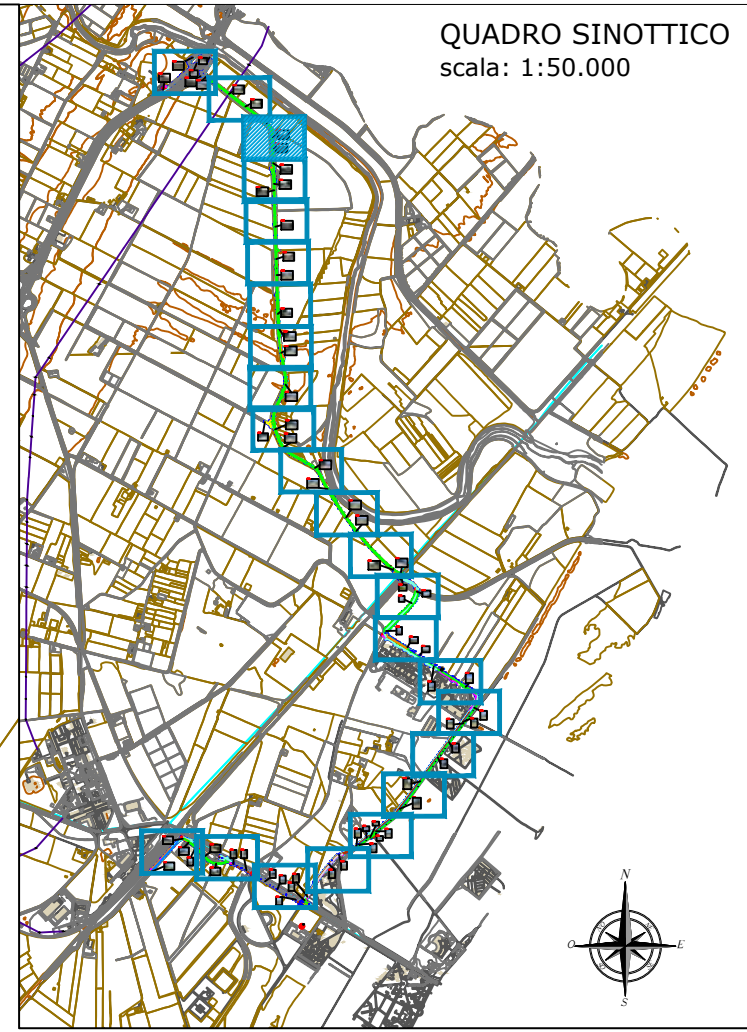


FOTO-C1123



FOTO-C1138

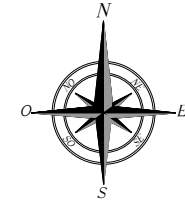

scala 1:1000

Riquadro 4

QUADRO SINOTTICO
scala: 1:50.000

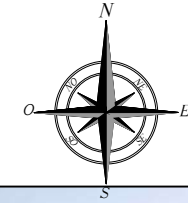


FOTO-C1153


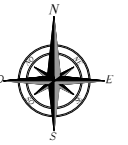


FOTO-C1226



FOTO-C1239

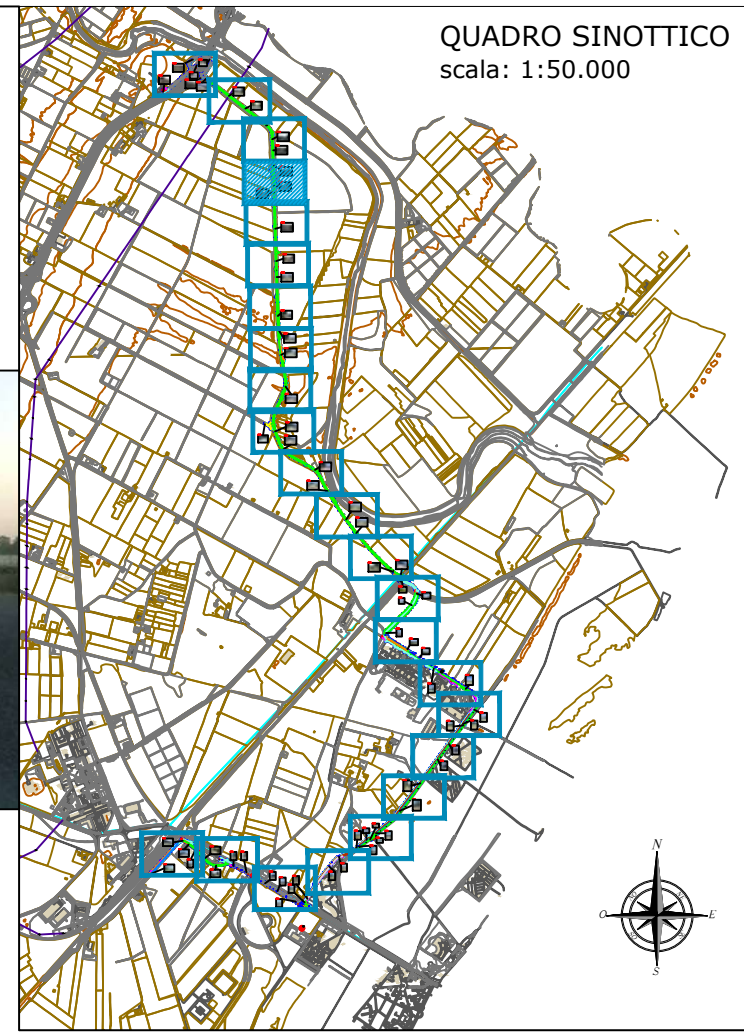

scala 1:1000

Riquadro 5



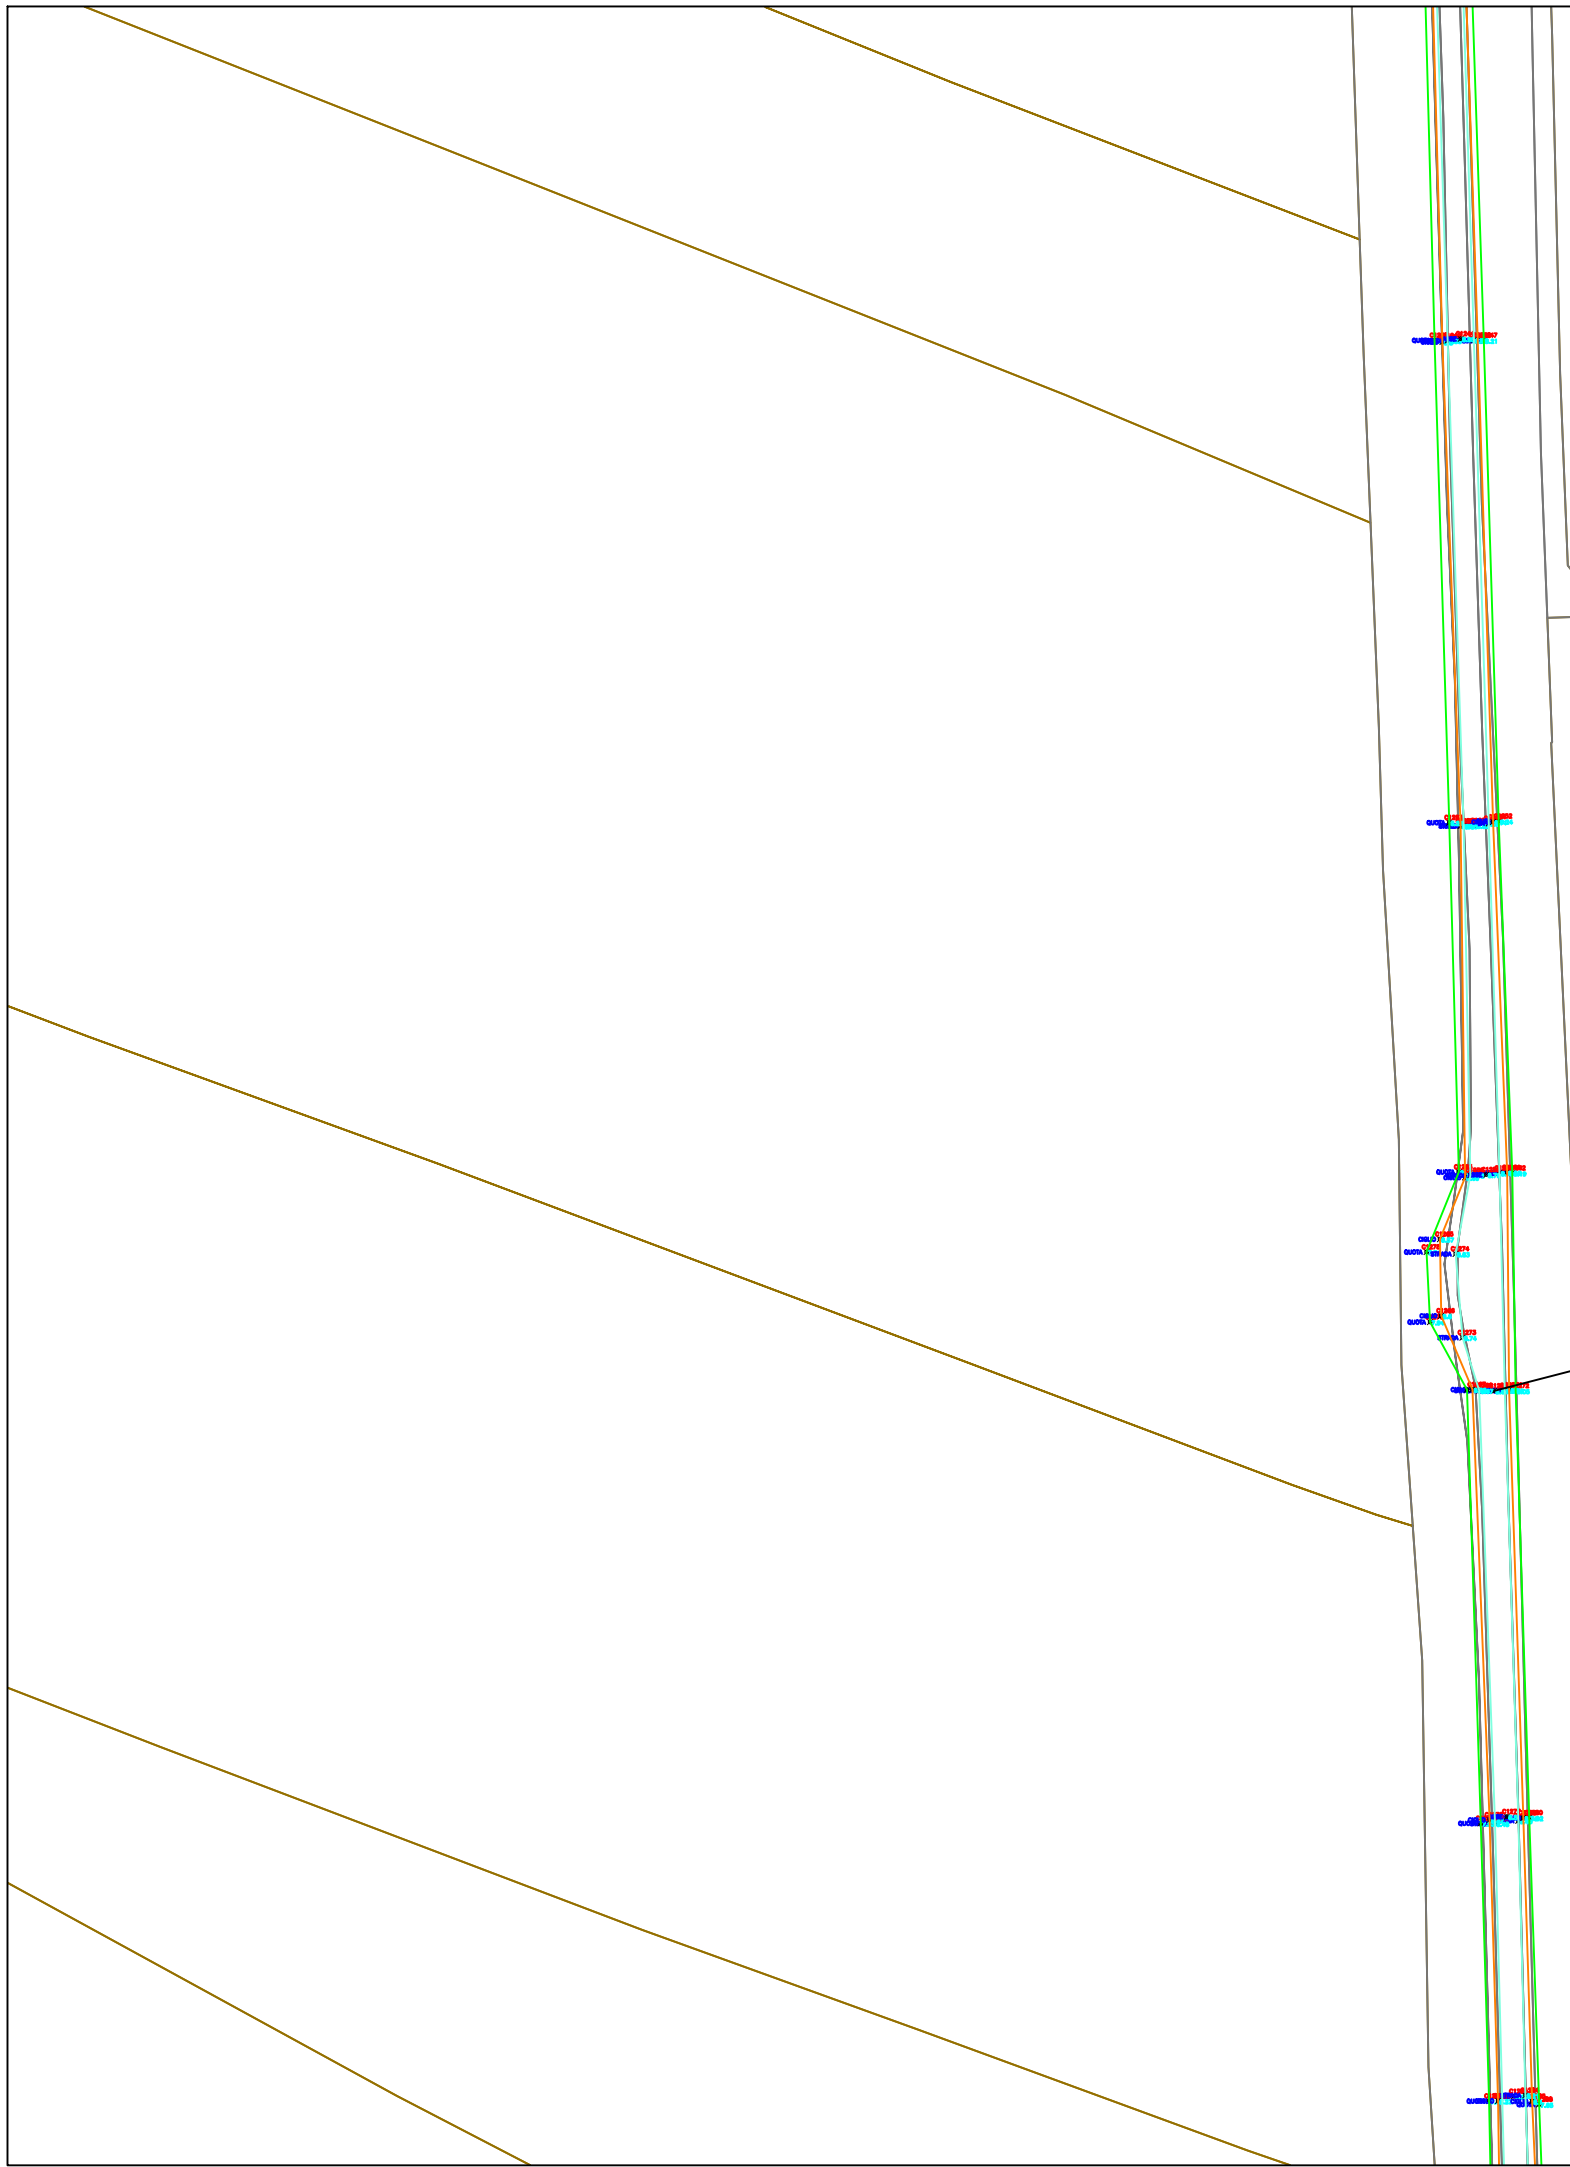


FOTO-C1269

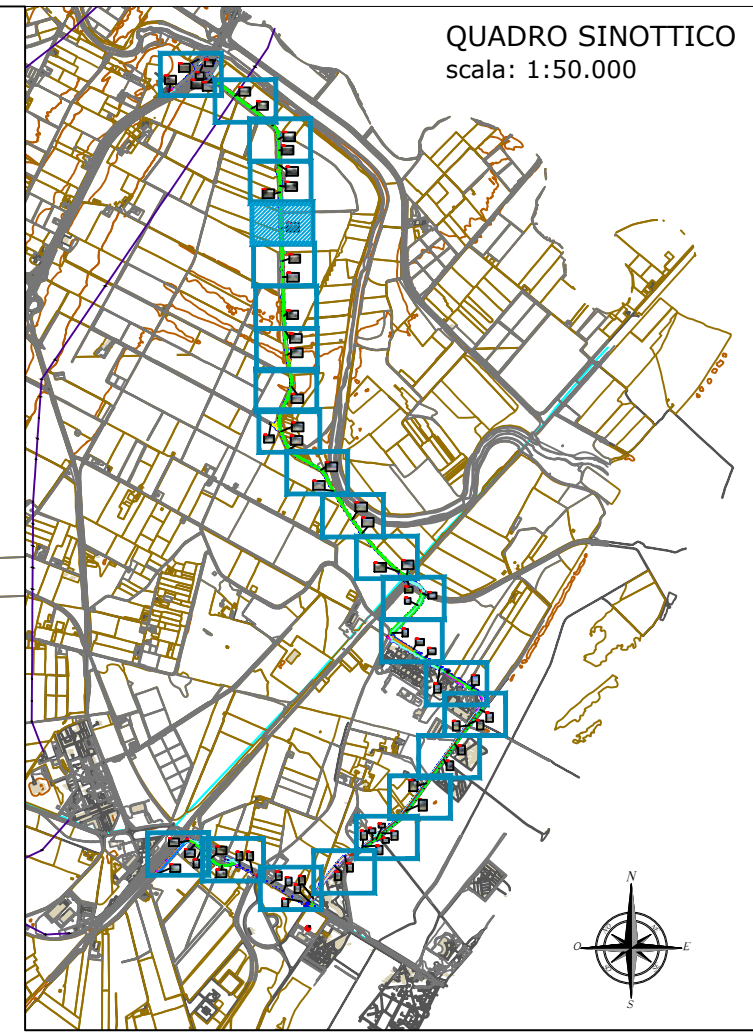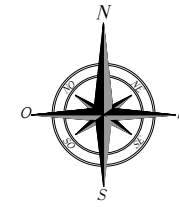

scala 1:1000

Riquadro 6

QUADRO SINOTTICO
scala: 1:50.000


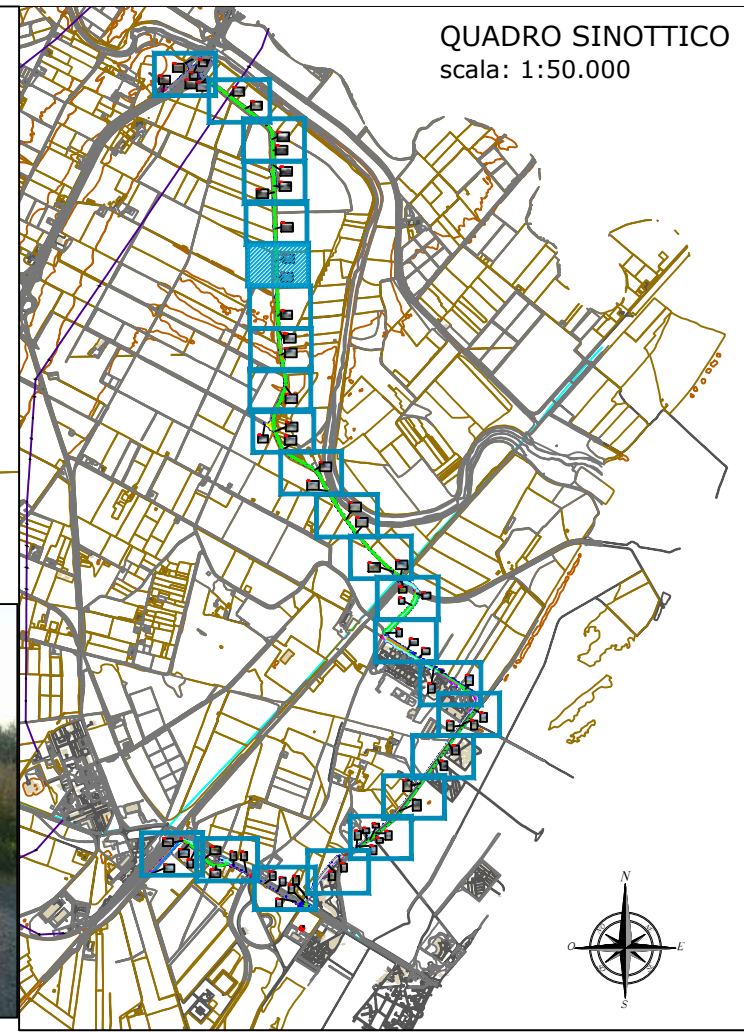


FOTO-C1306



FOTO-C1055

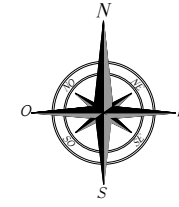

scala 1:1000

Riquadro 7


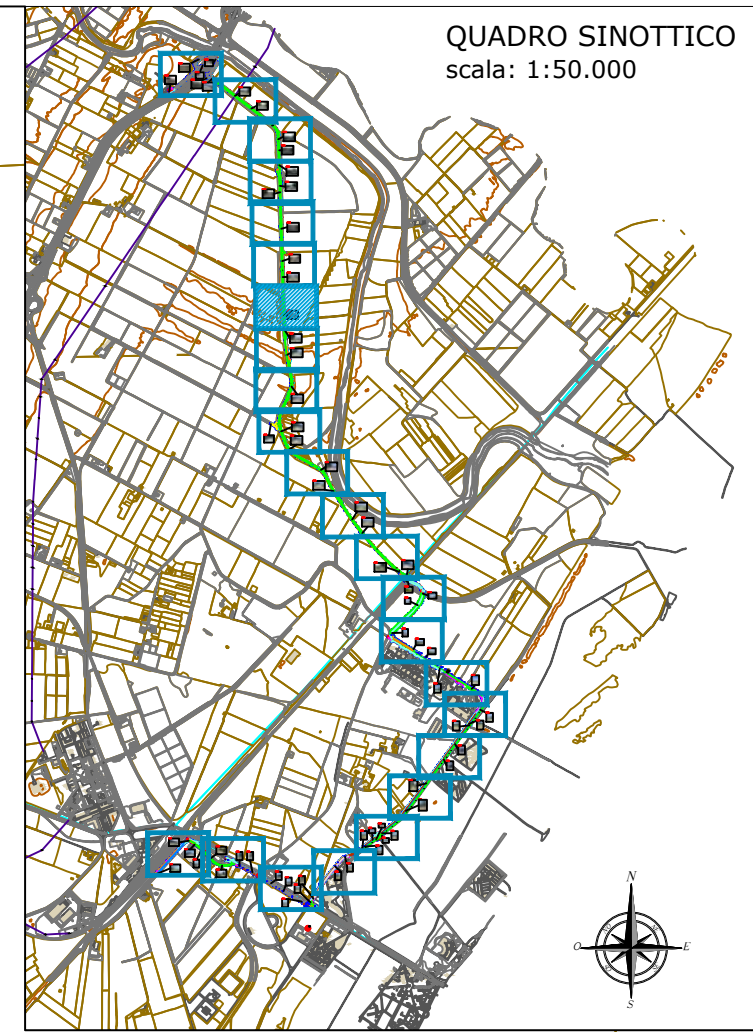


FOTO-C1014

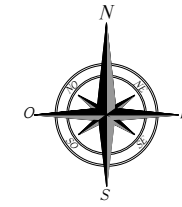

scala 1:1000

Riquadro 8

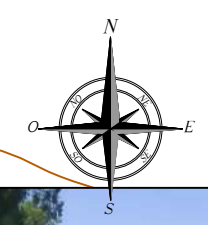


FOTO-C998


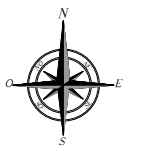


FOTO-C964

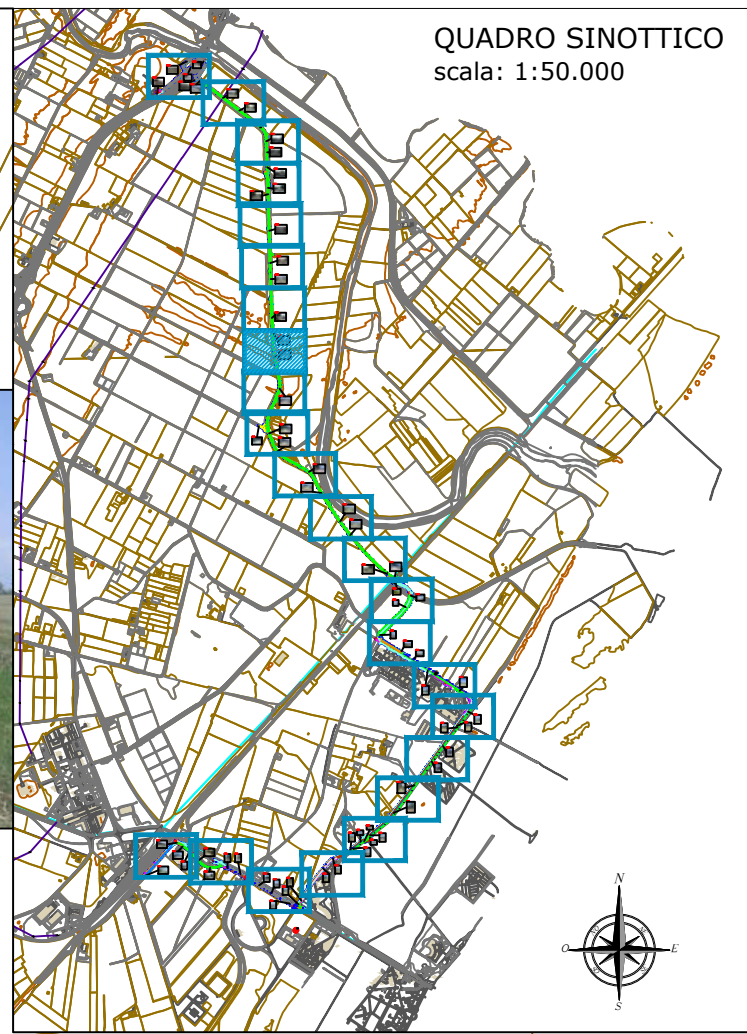

Riquadro 9

QUADRO SINOTTICO
scala: 1:50.000



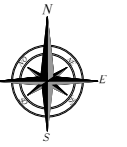


FOTO-C901

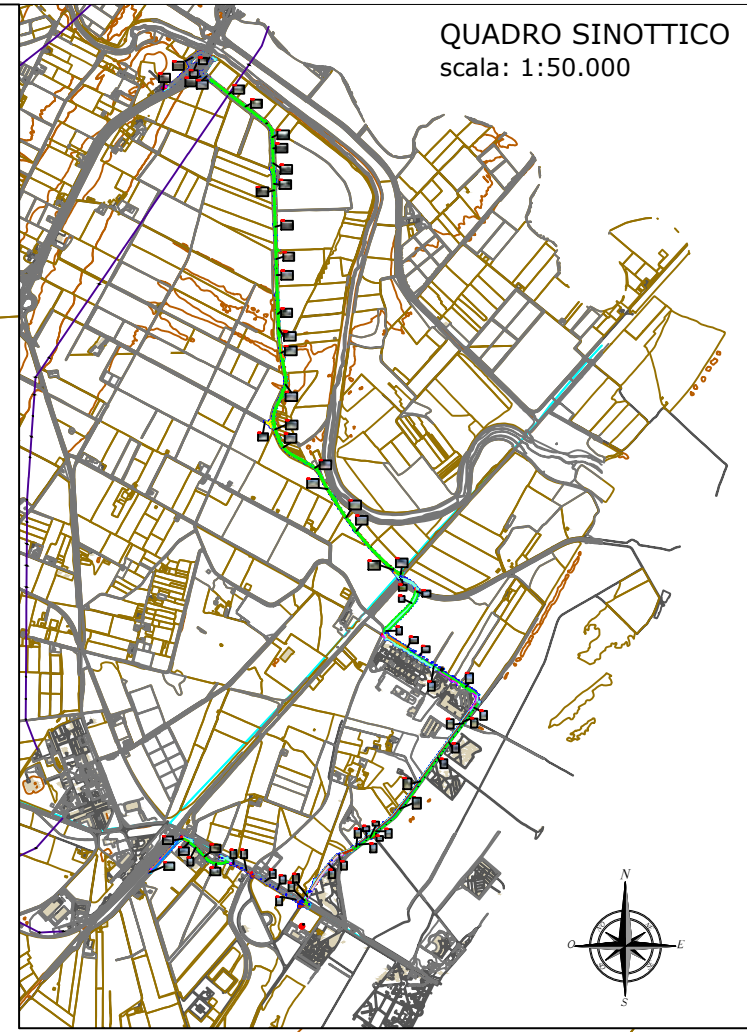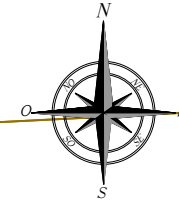

scala 1:1000

Riquadro 10

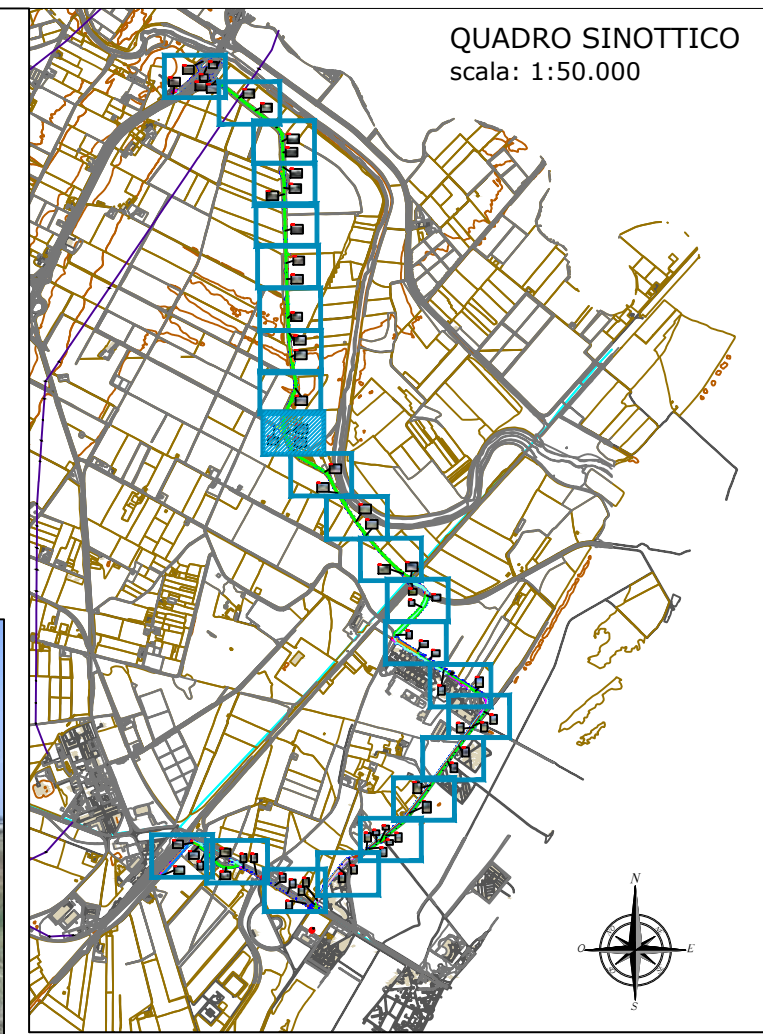
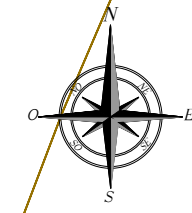


FOTO-C505



FOTO-C823



FOTO-C759



scala 1:1000

Riquadro 11

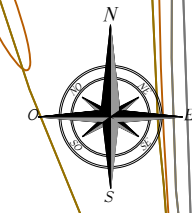


FOTO-C711


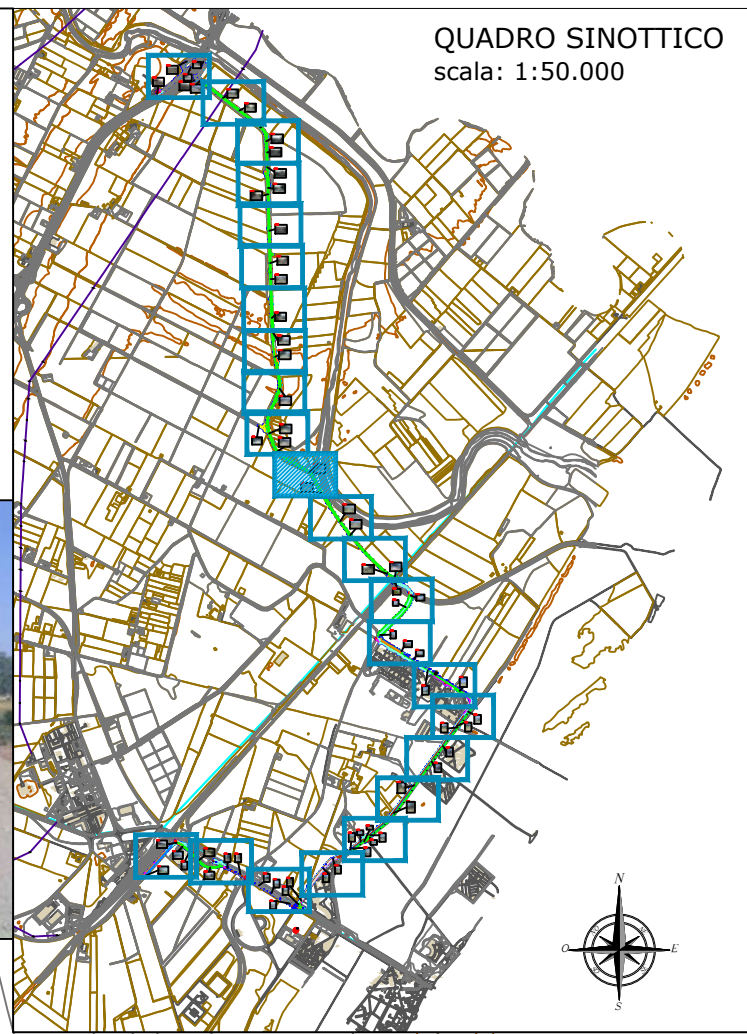


FOTO-C662

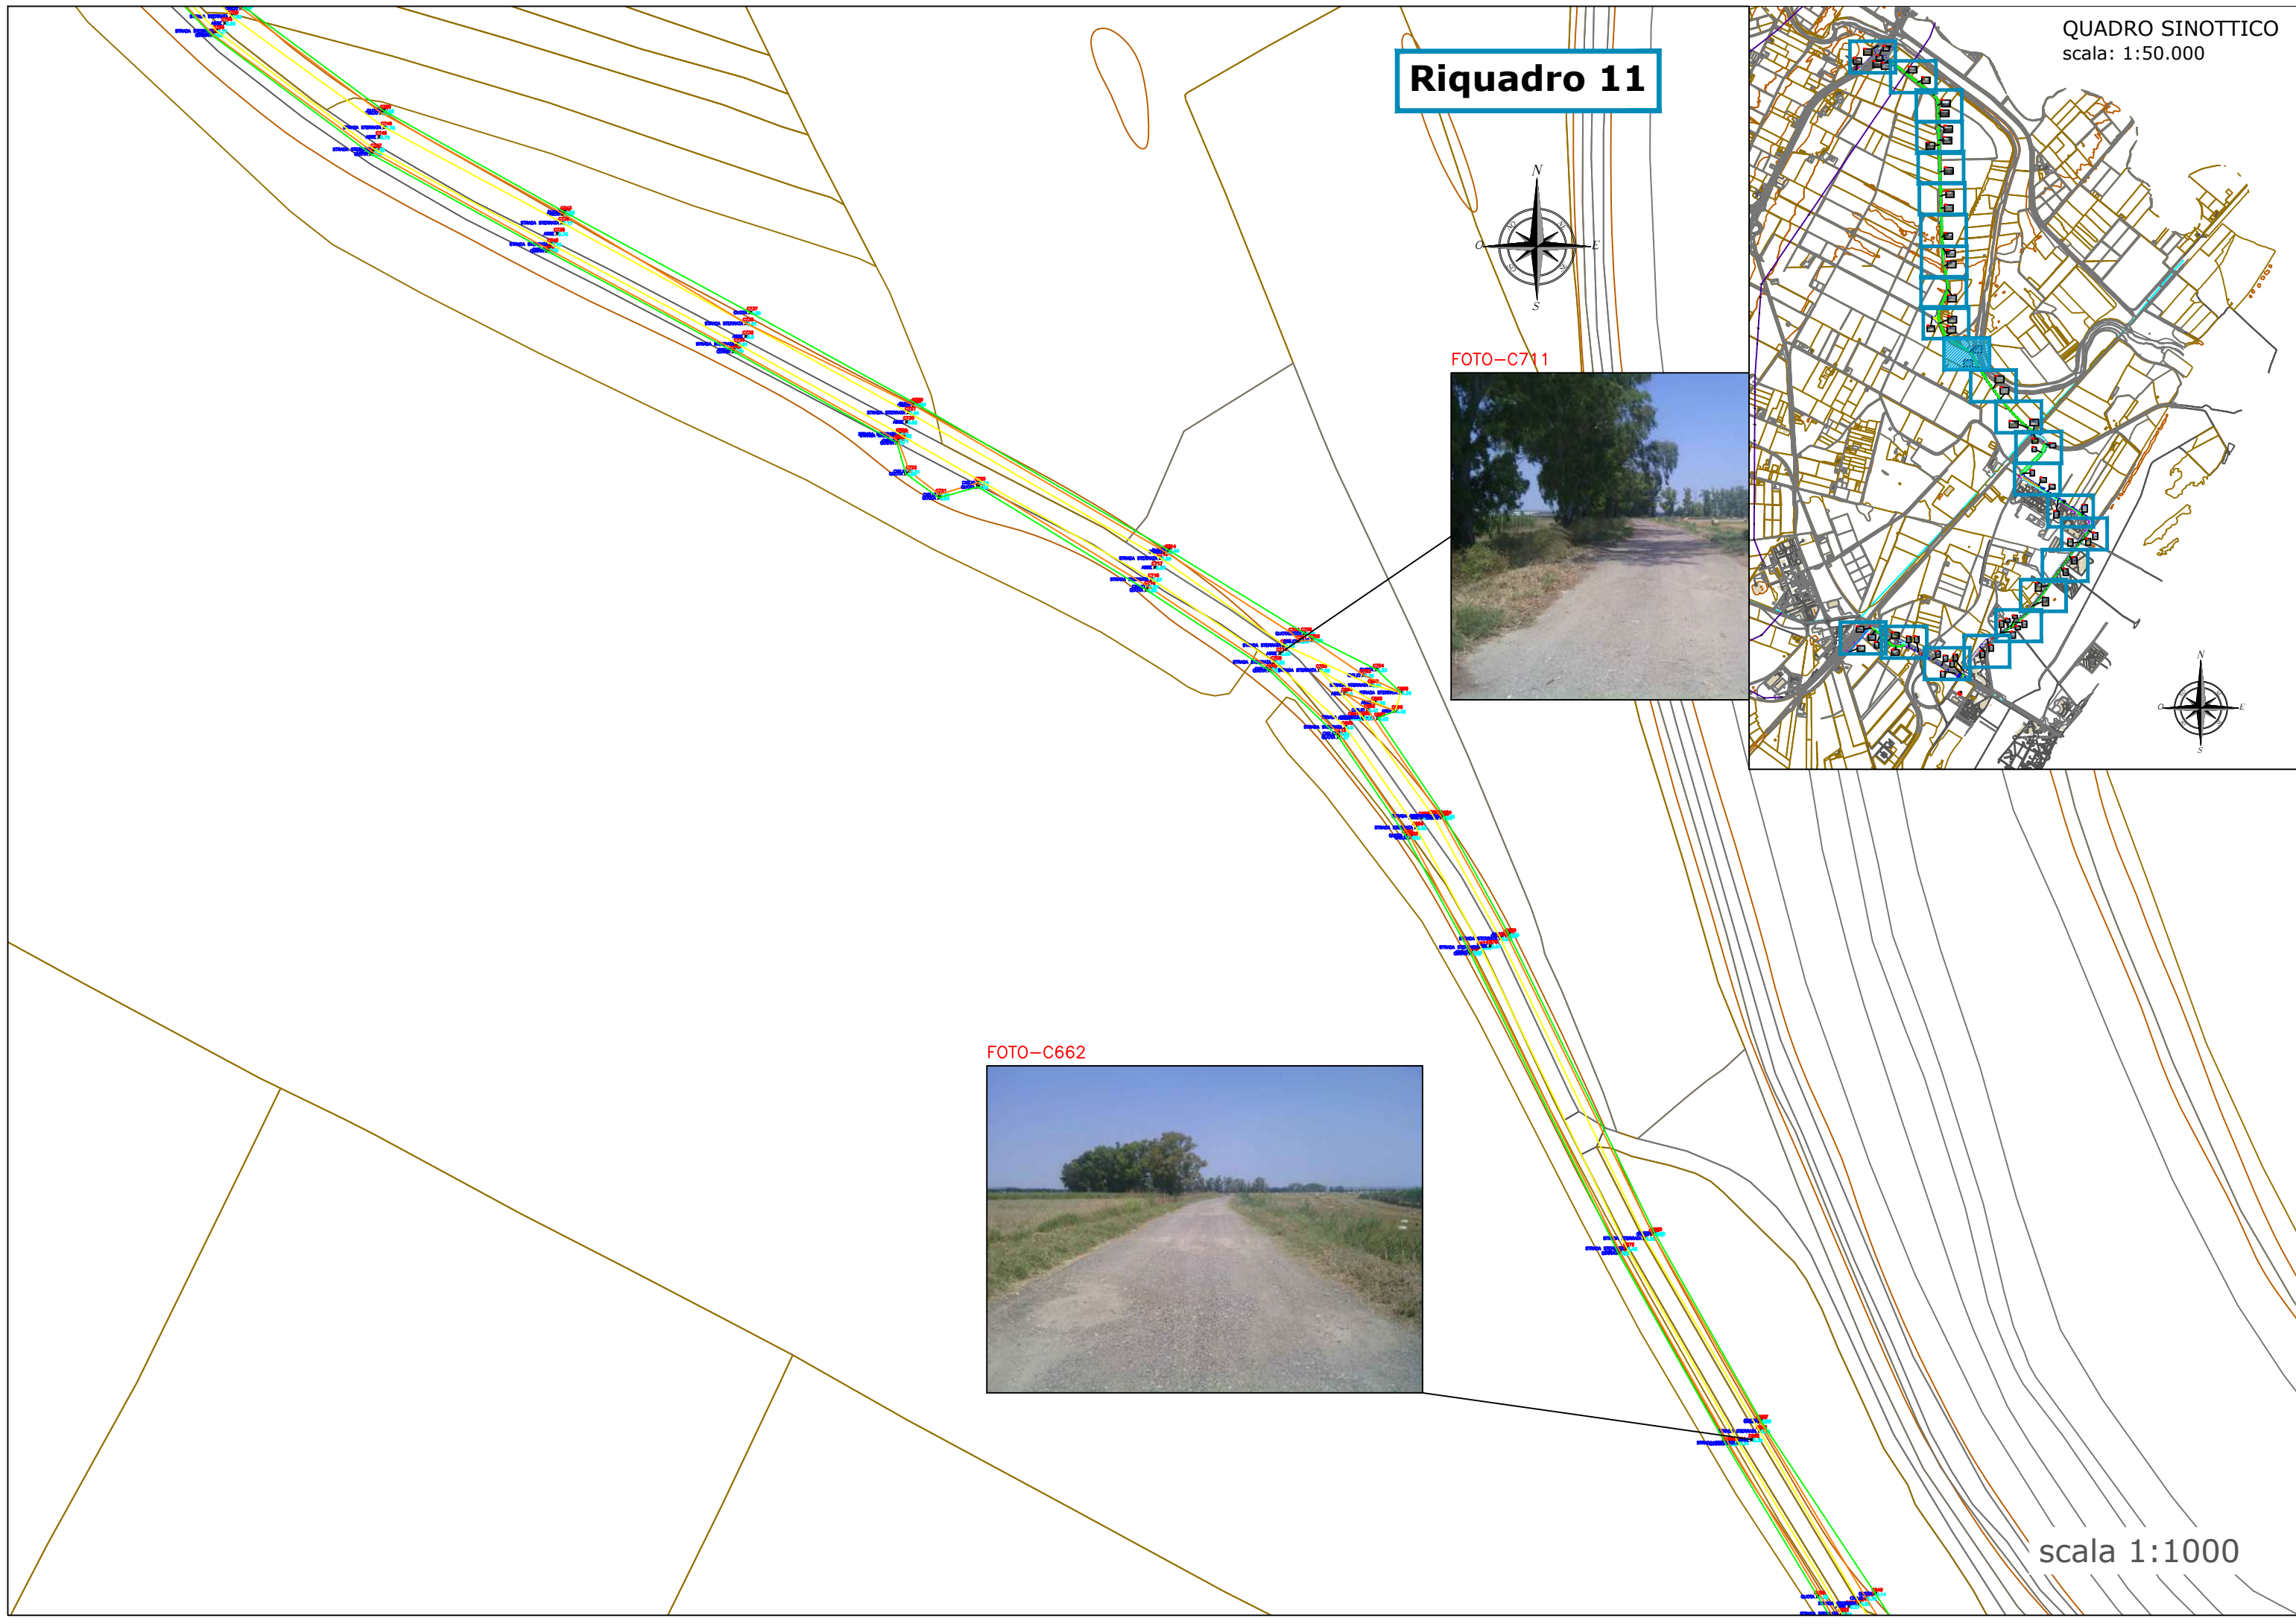

Riquadro 12

QUADRO SINOTTICO
scala: 1:50.000


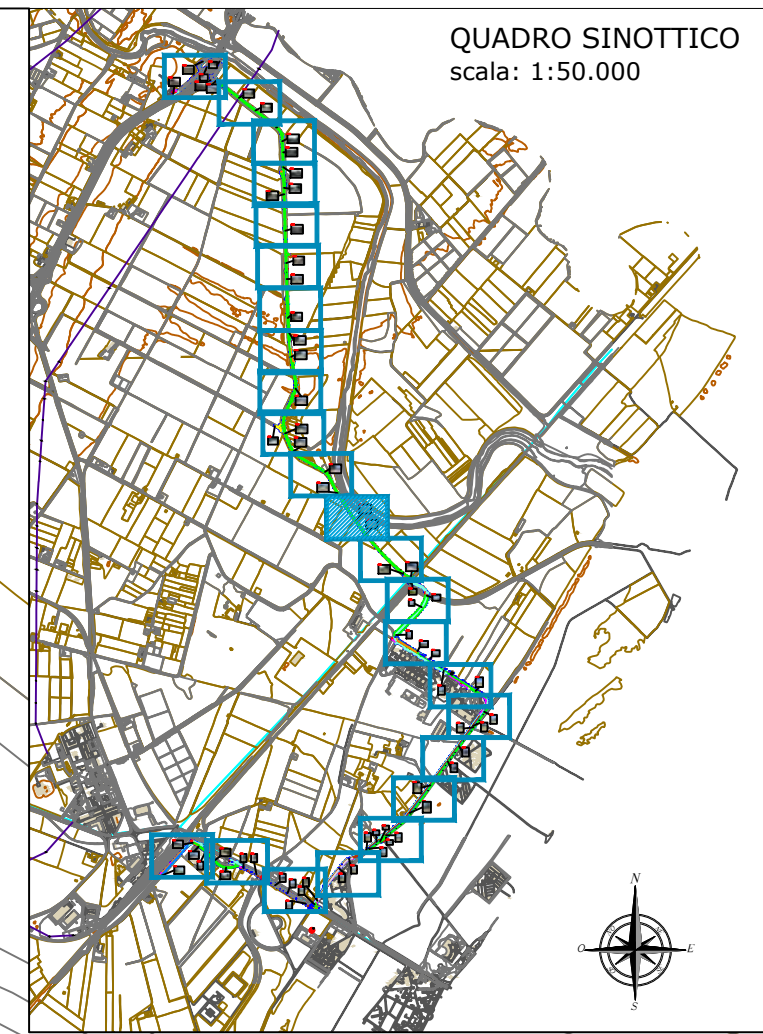



FOTO-C603



FOTO-C584

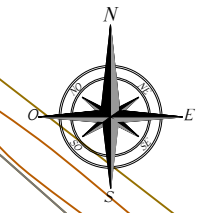

scala 1:1000

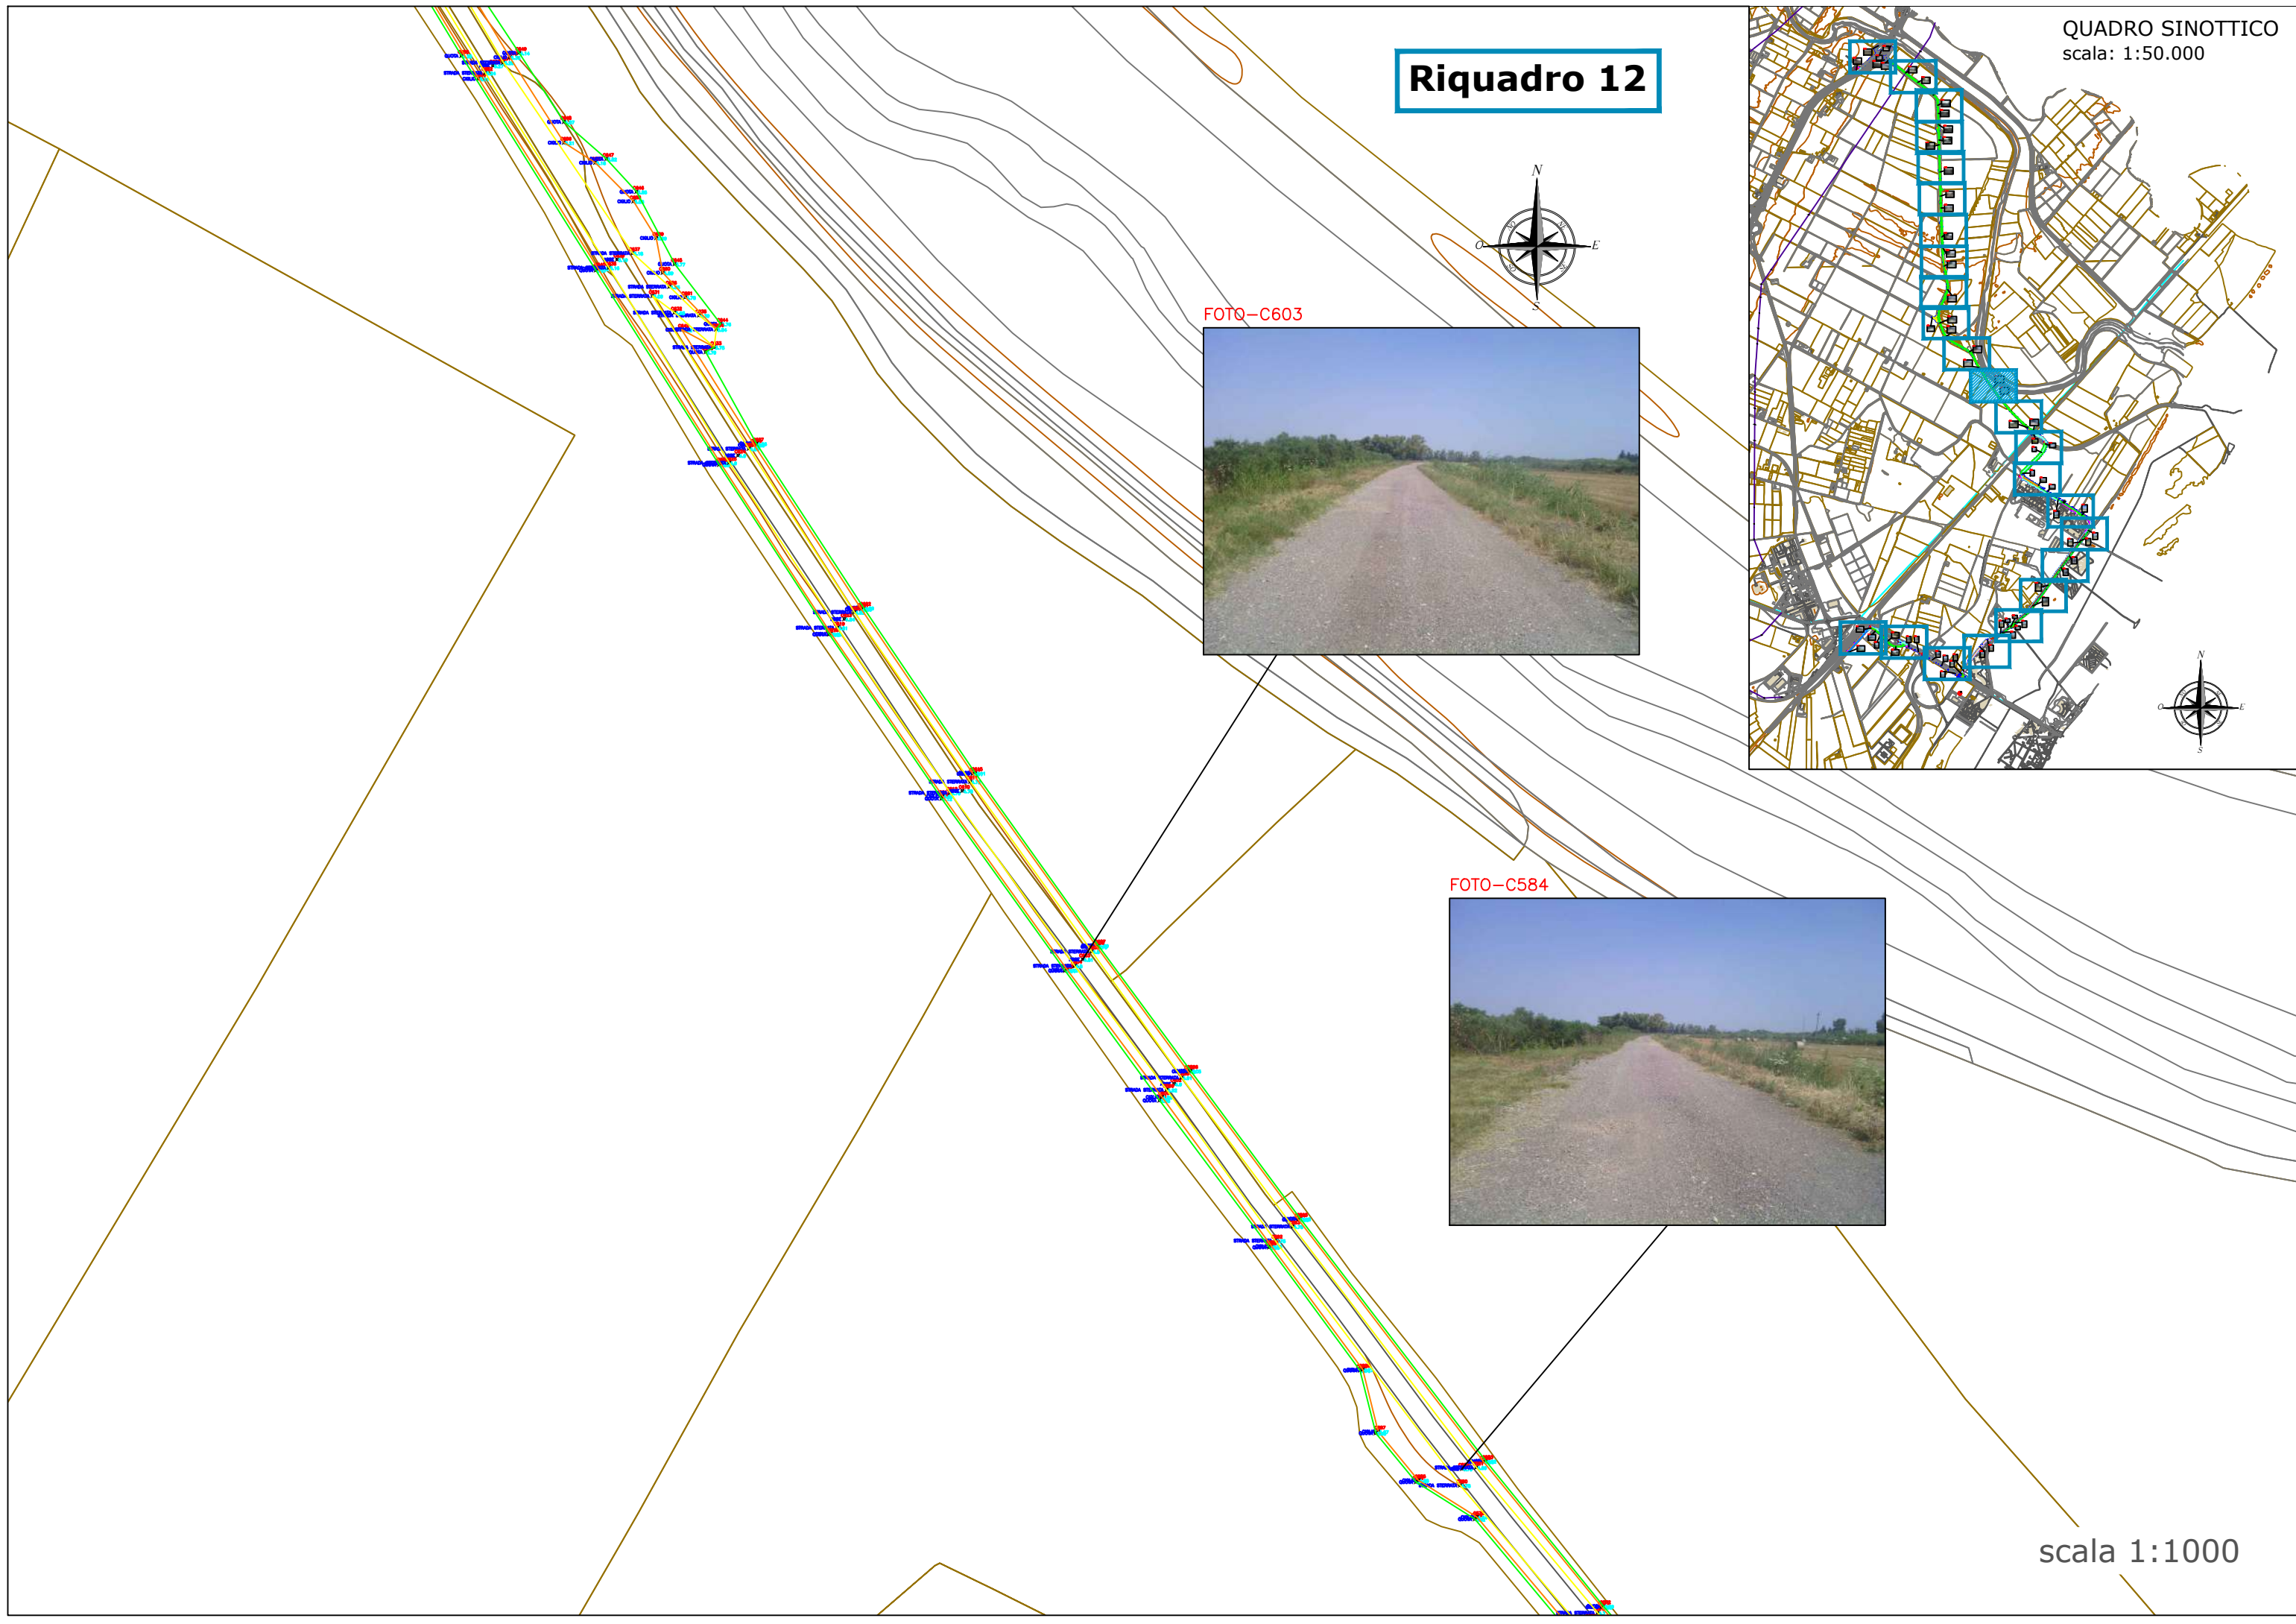

Riquadro 13



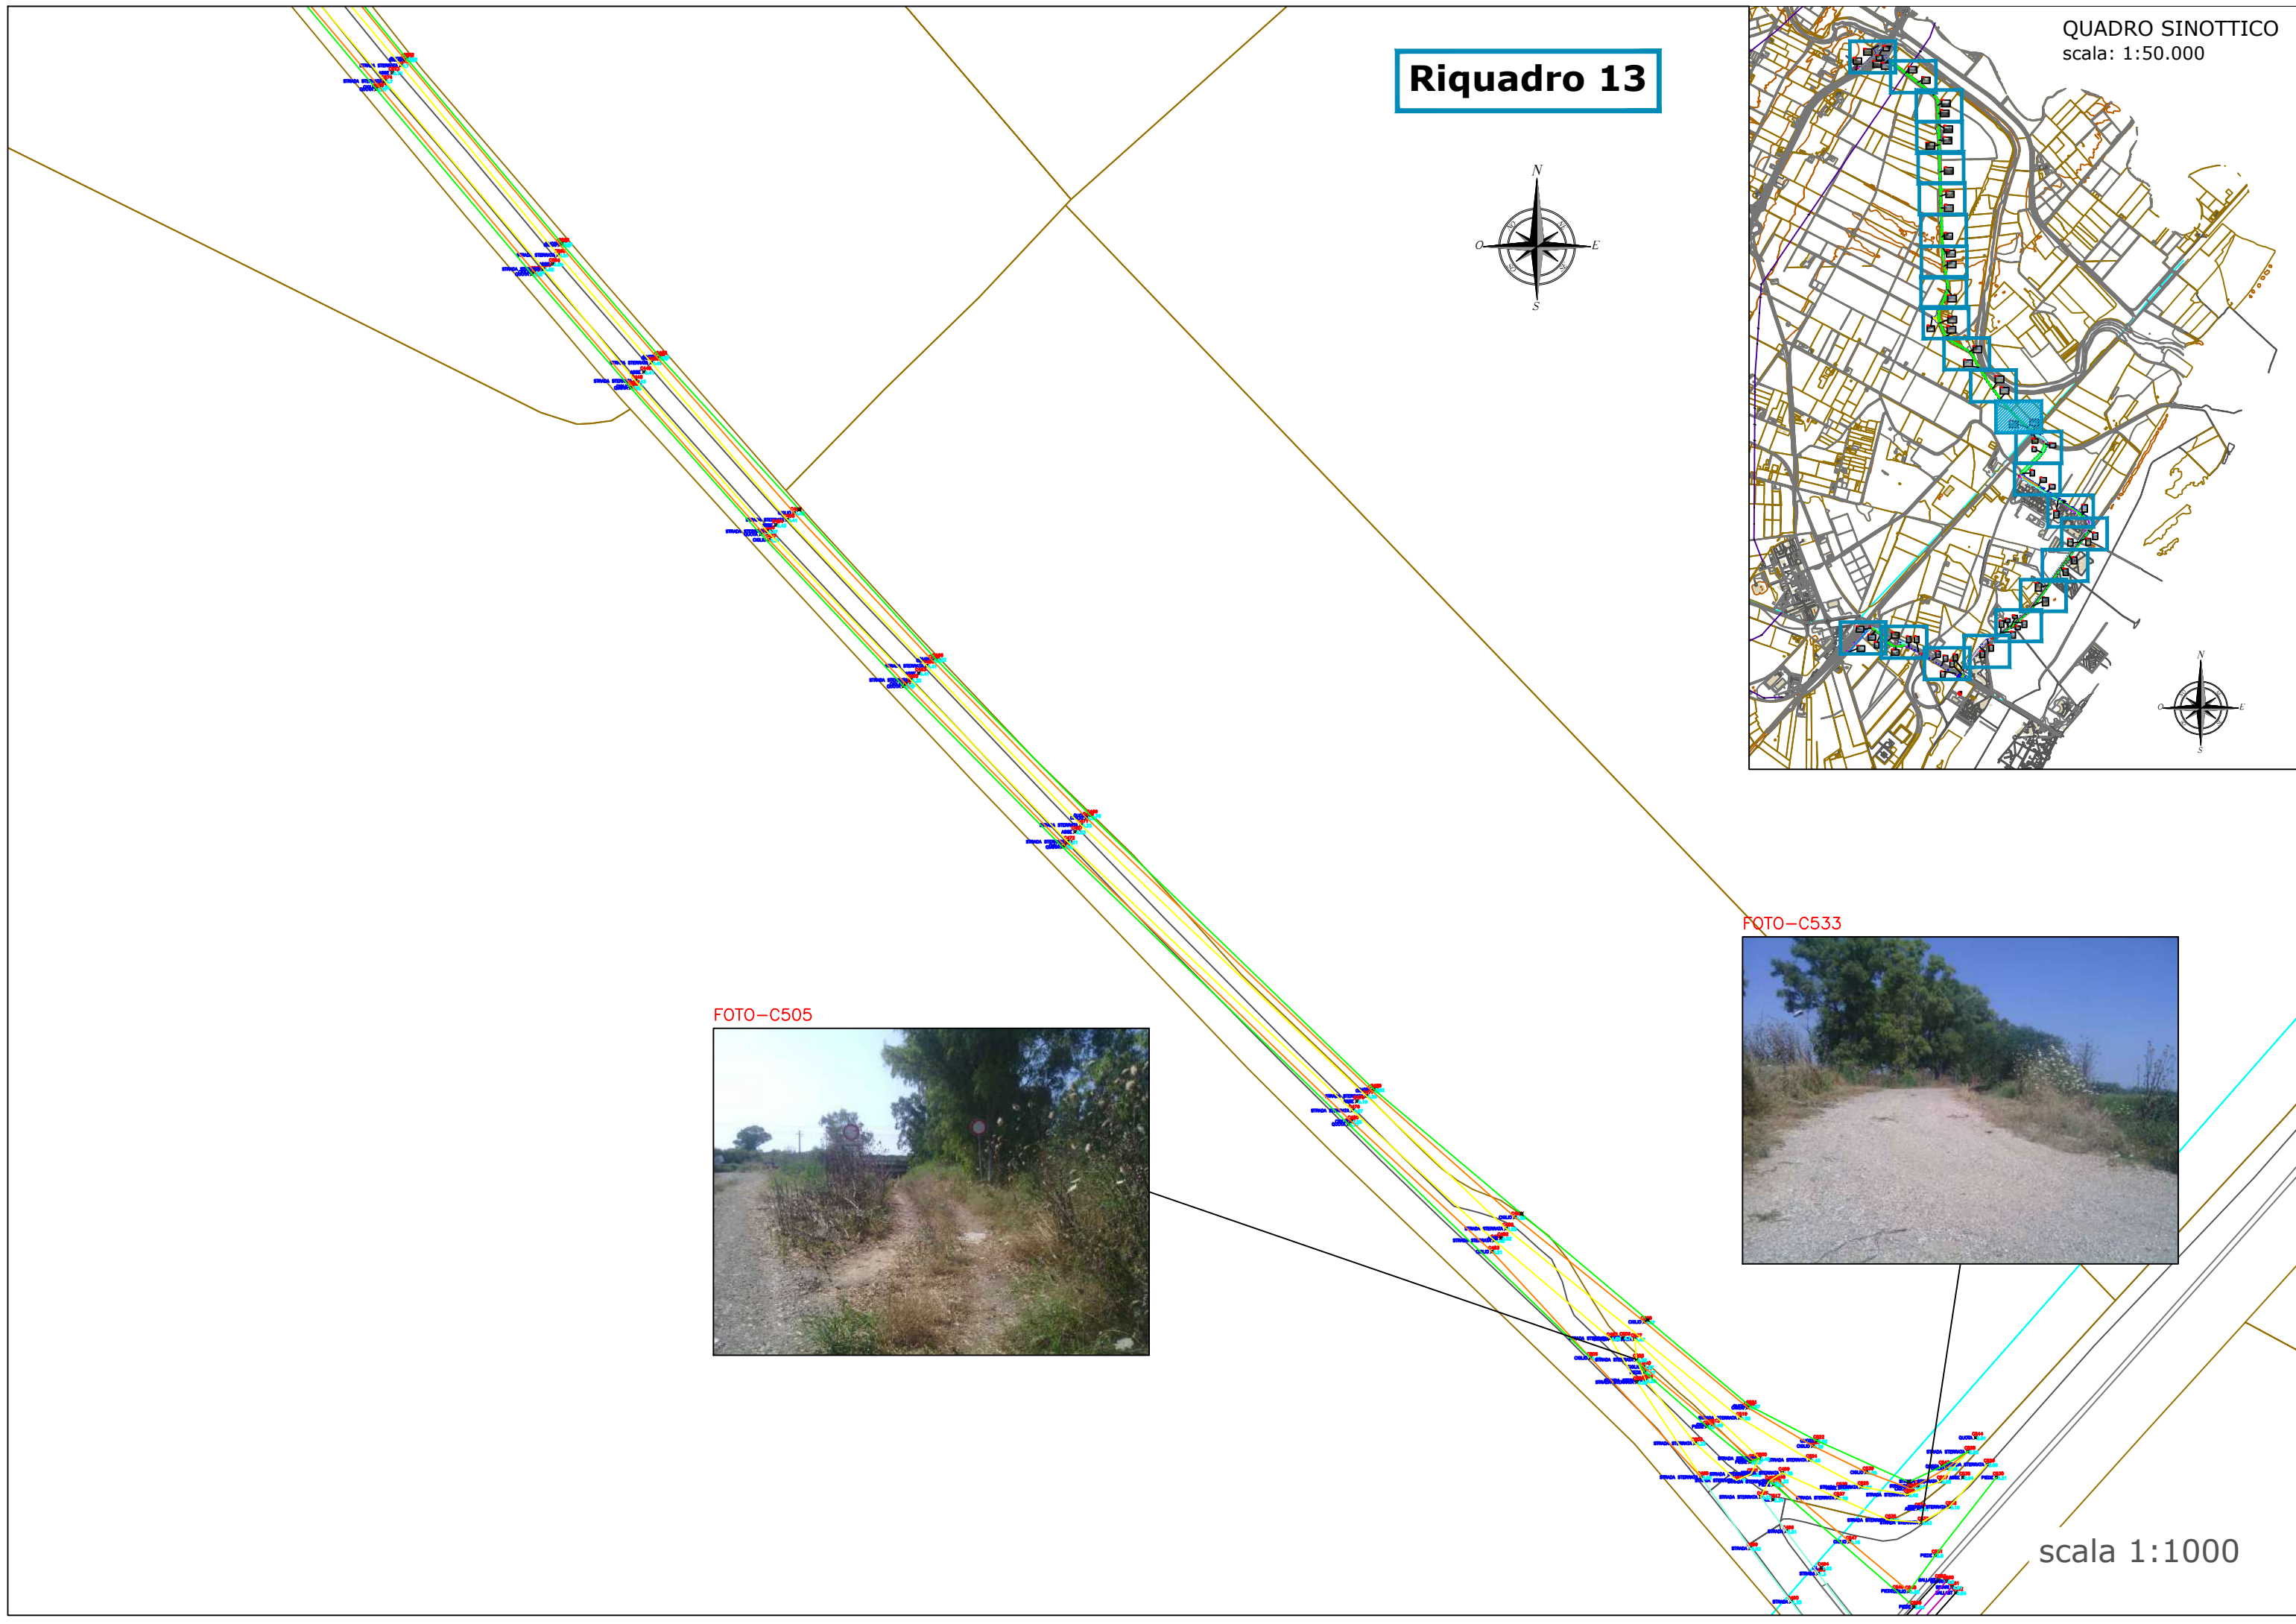


FOTO-C505



FOTO-C533

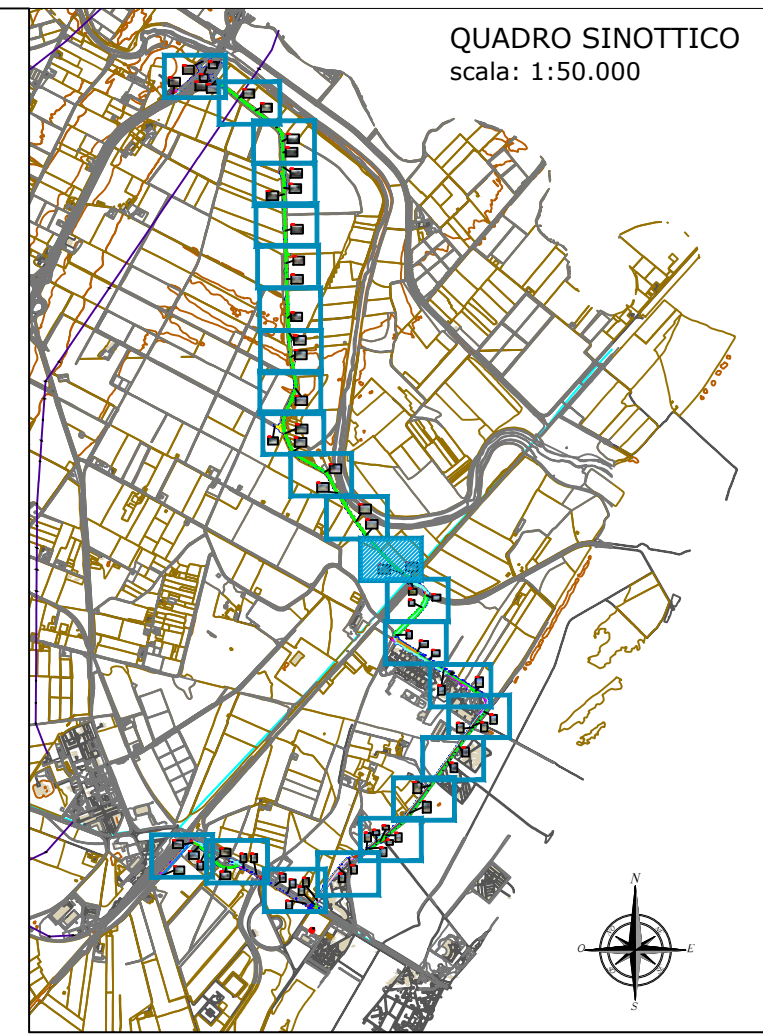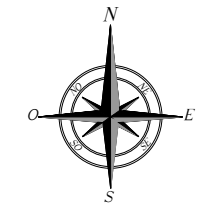

scala 1:1000

Riquadro 14

QUADRO SINOTTICO
scala: 1:50.000

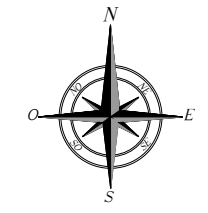


FOTO-V10

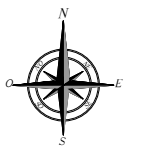
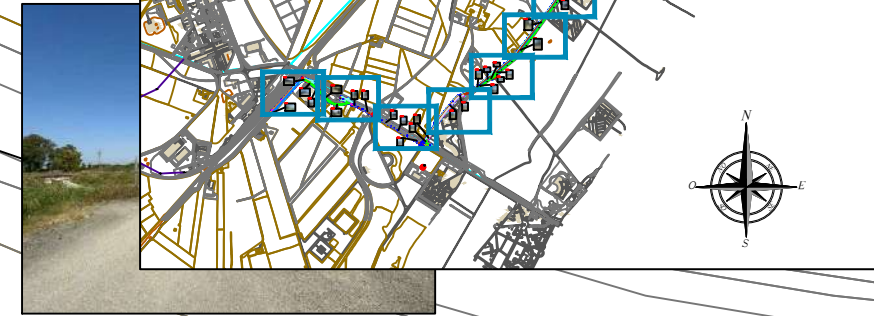


FOTO-C1568


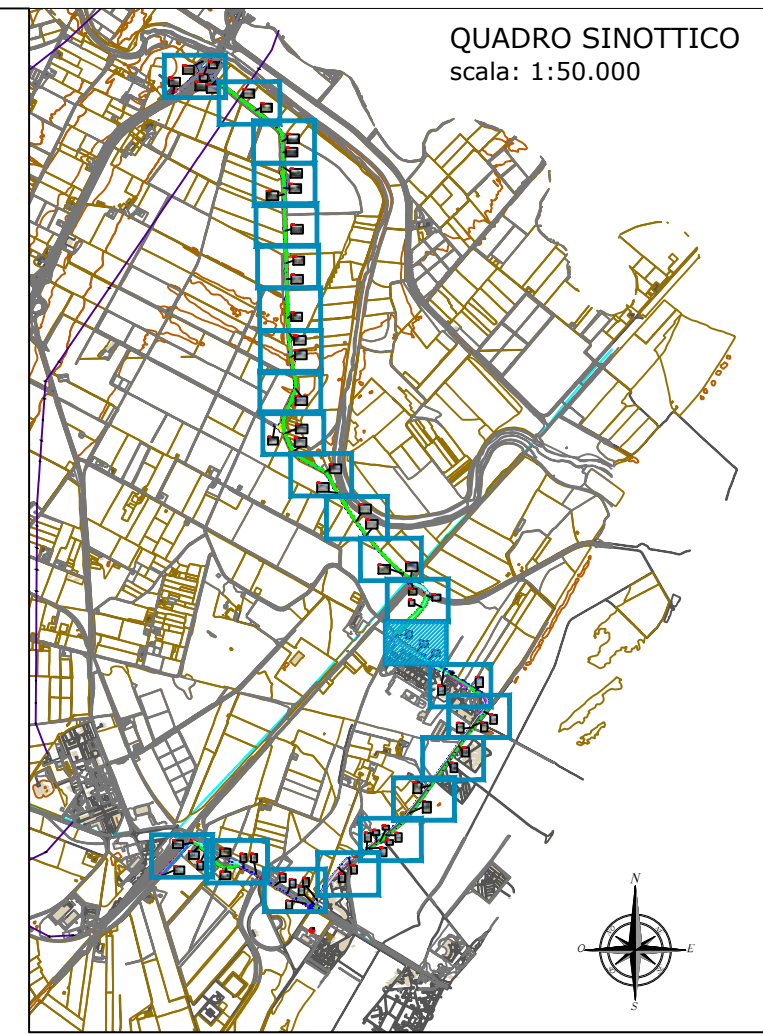


FOTO-V1103




scala 1:1000

Riquadro 15


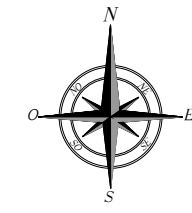


scala 1:1000

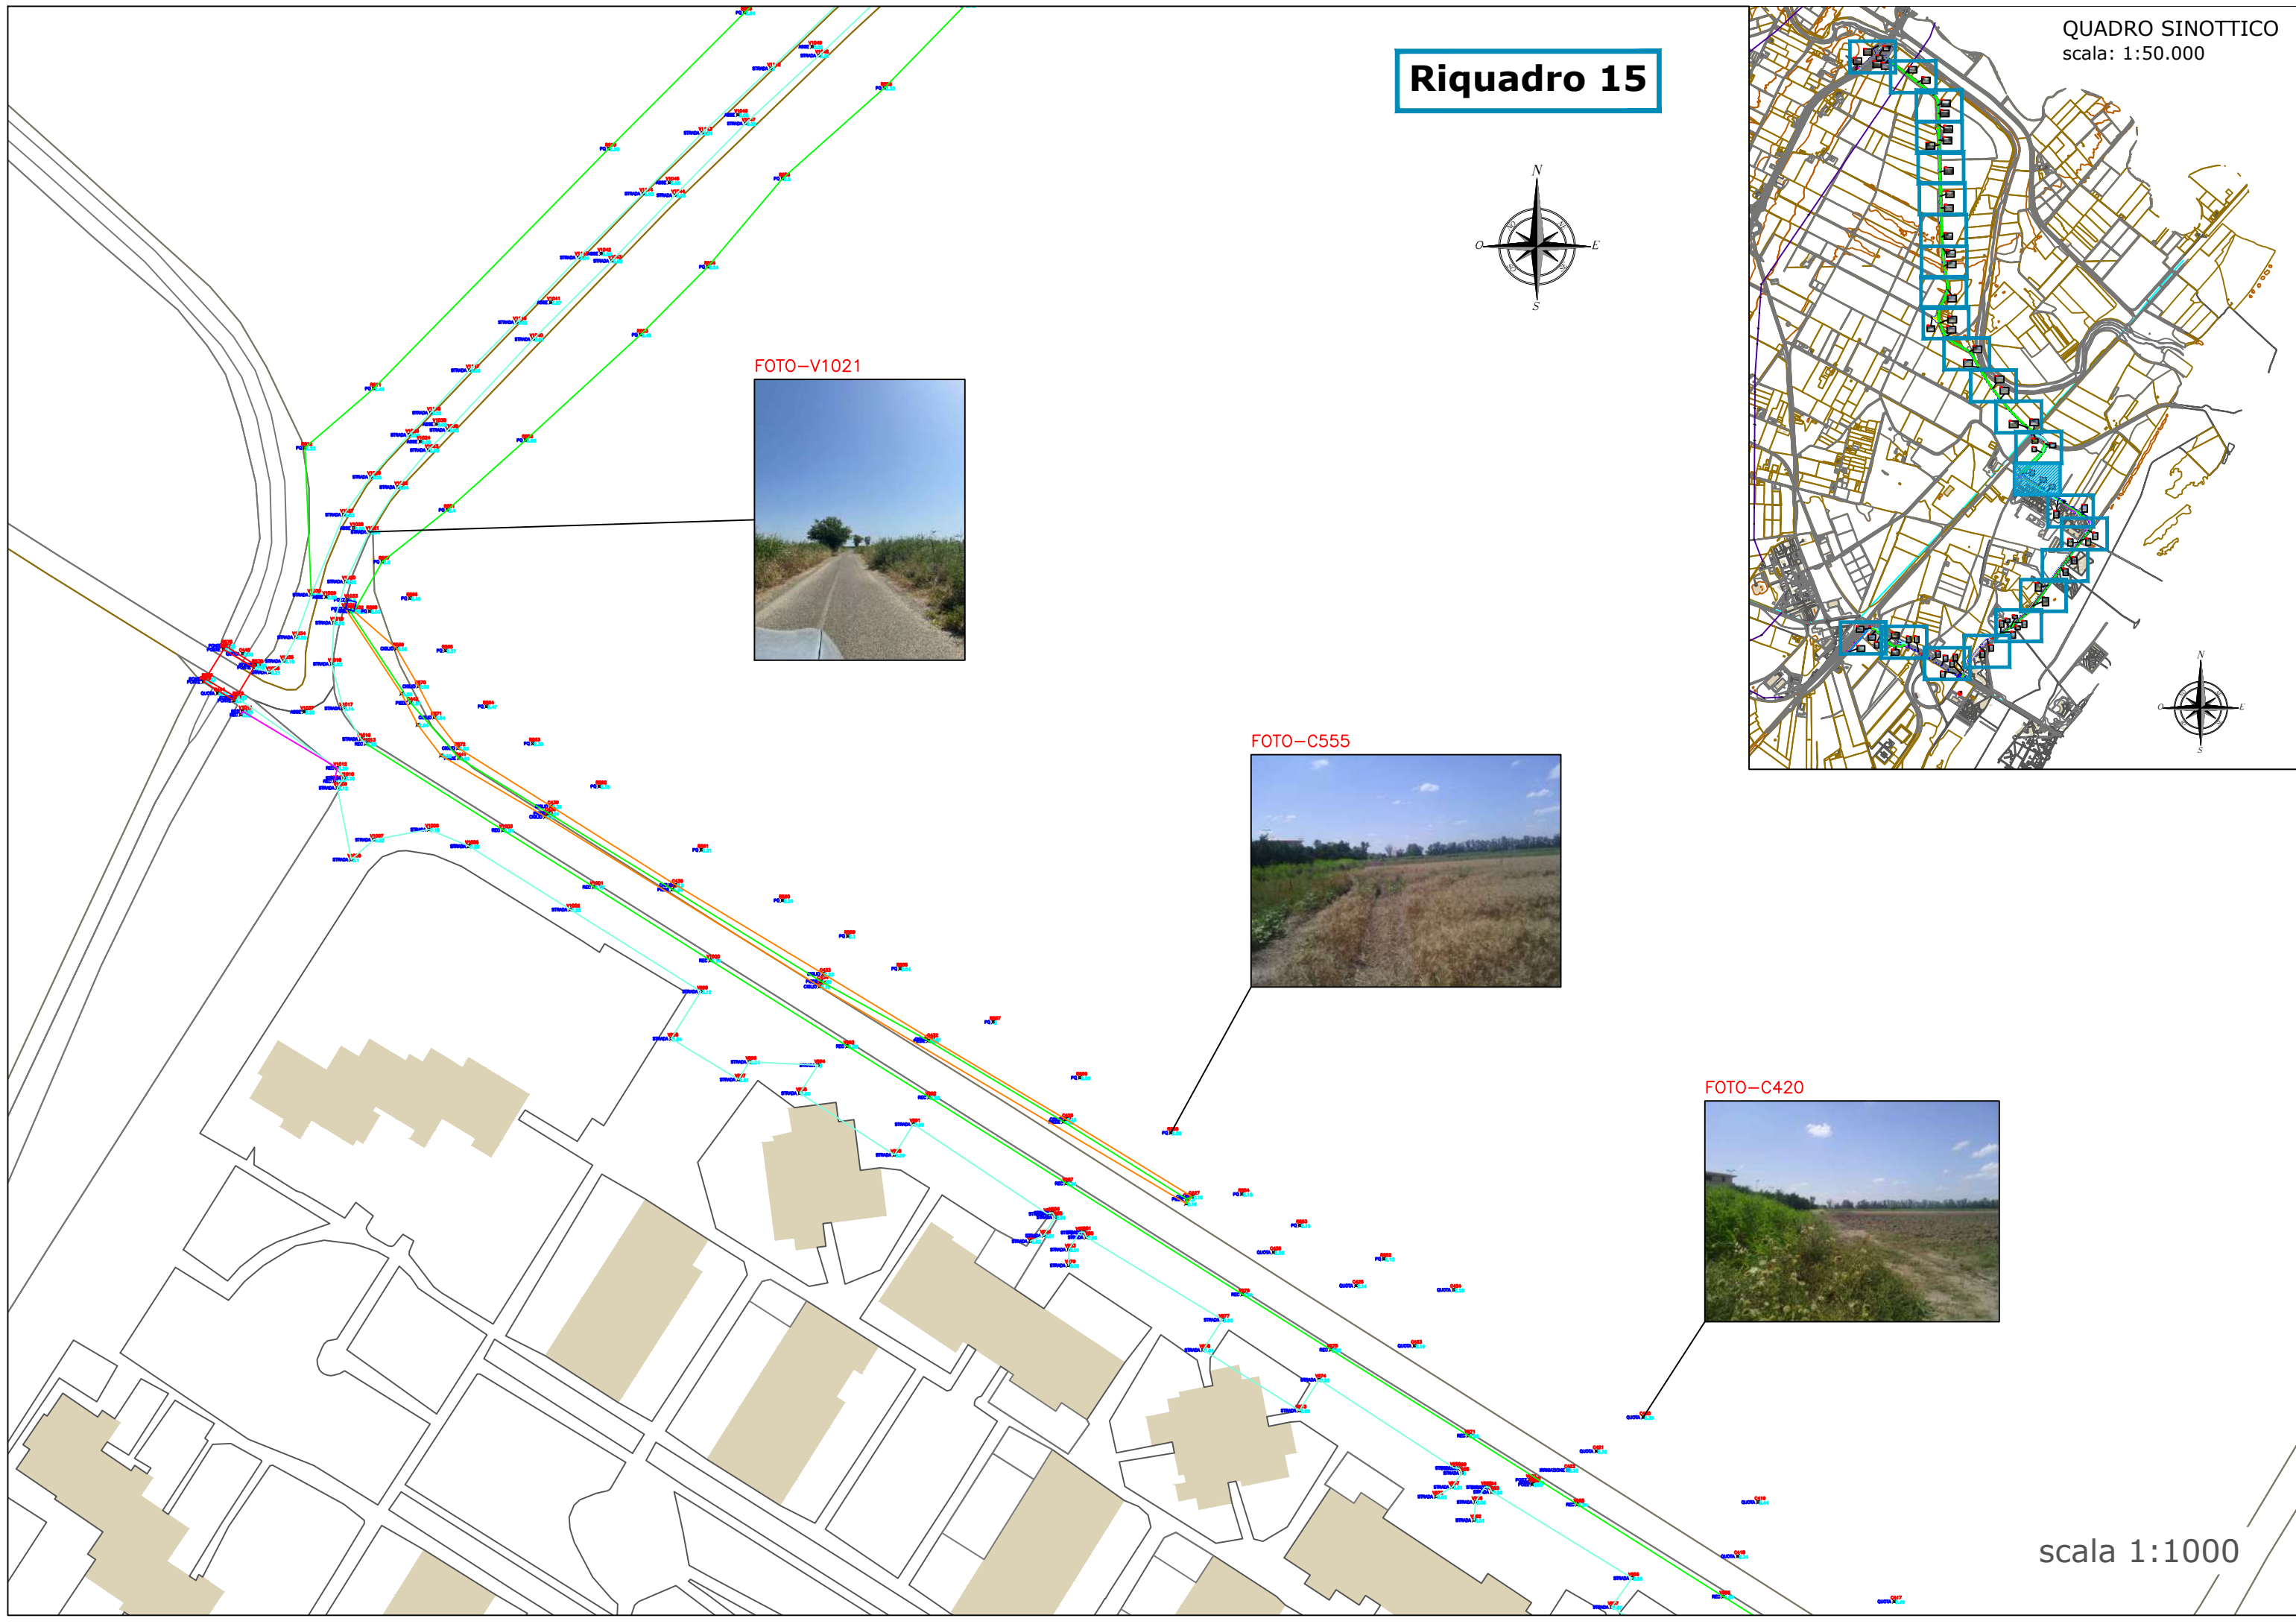


Riquadro 16

QUADRO SINOTTICO
scala: 1:50.000

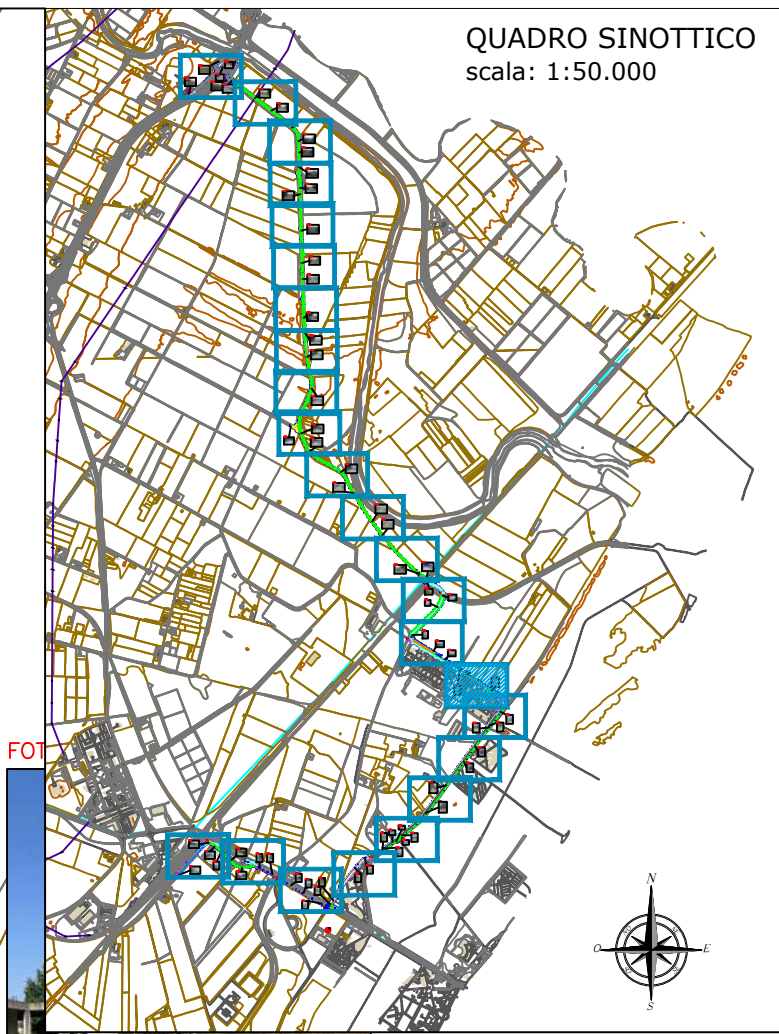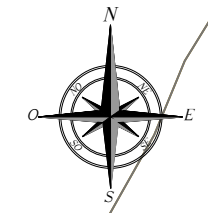

scala 1:1000

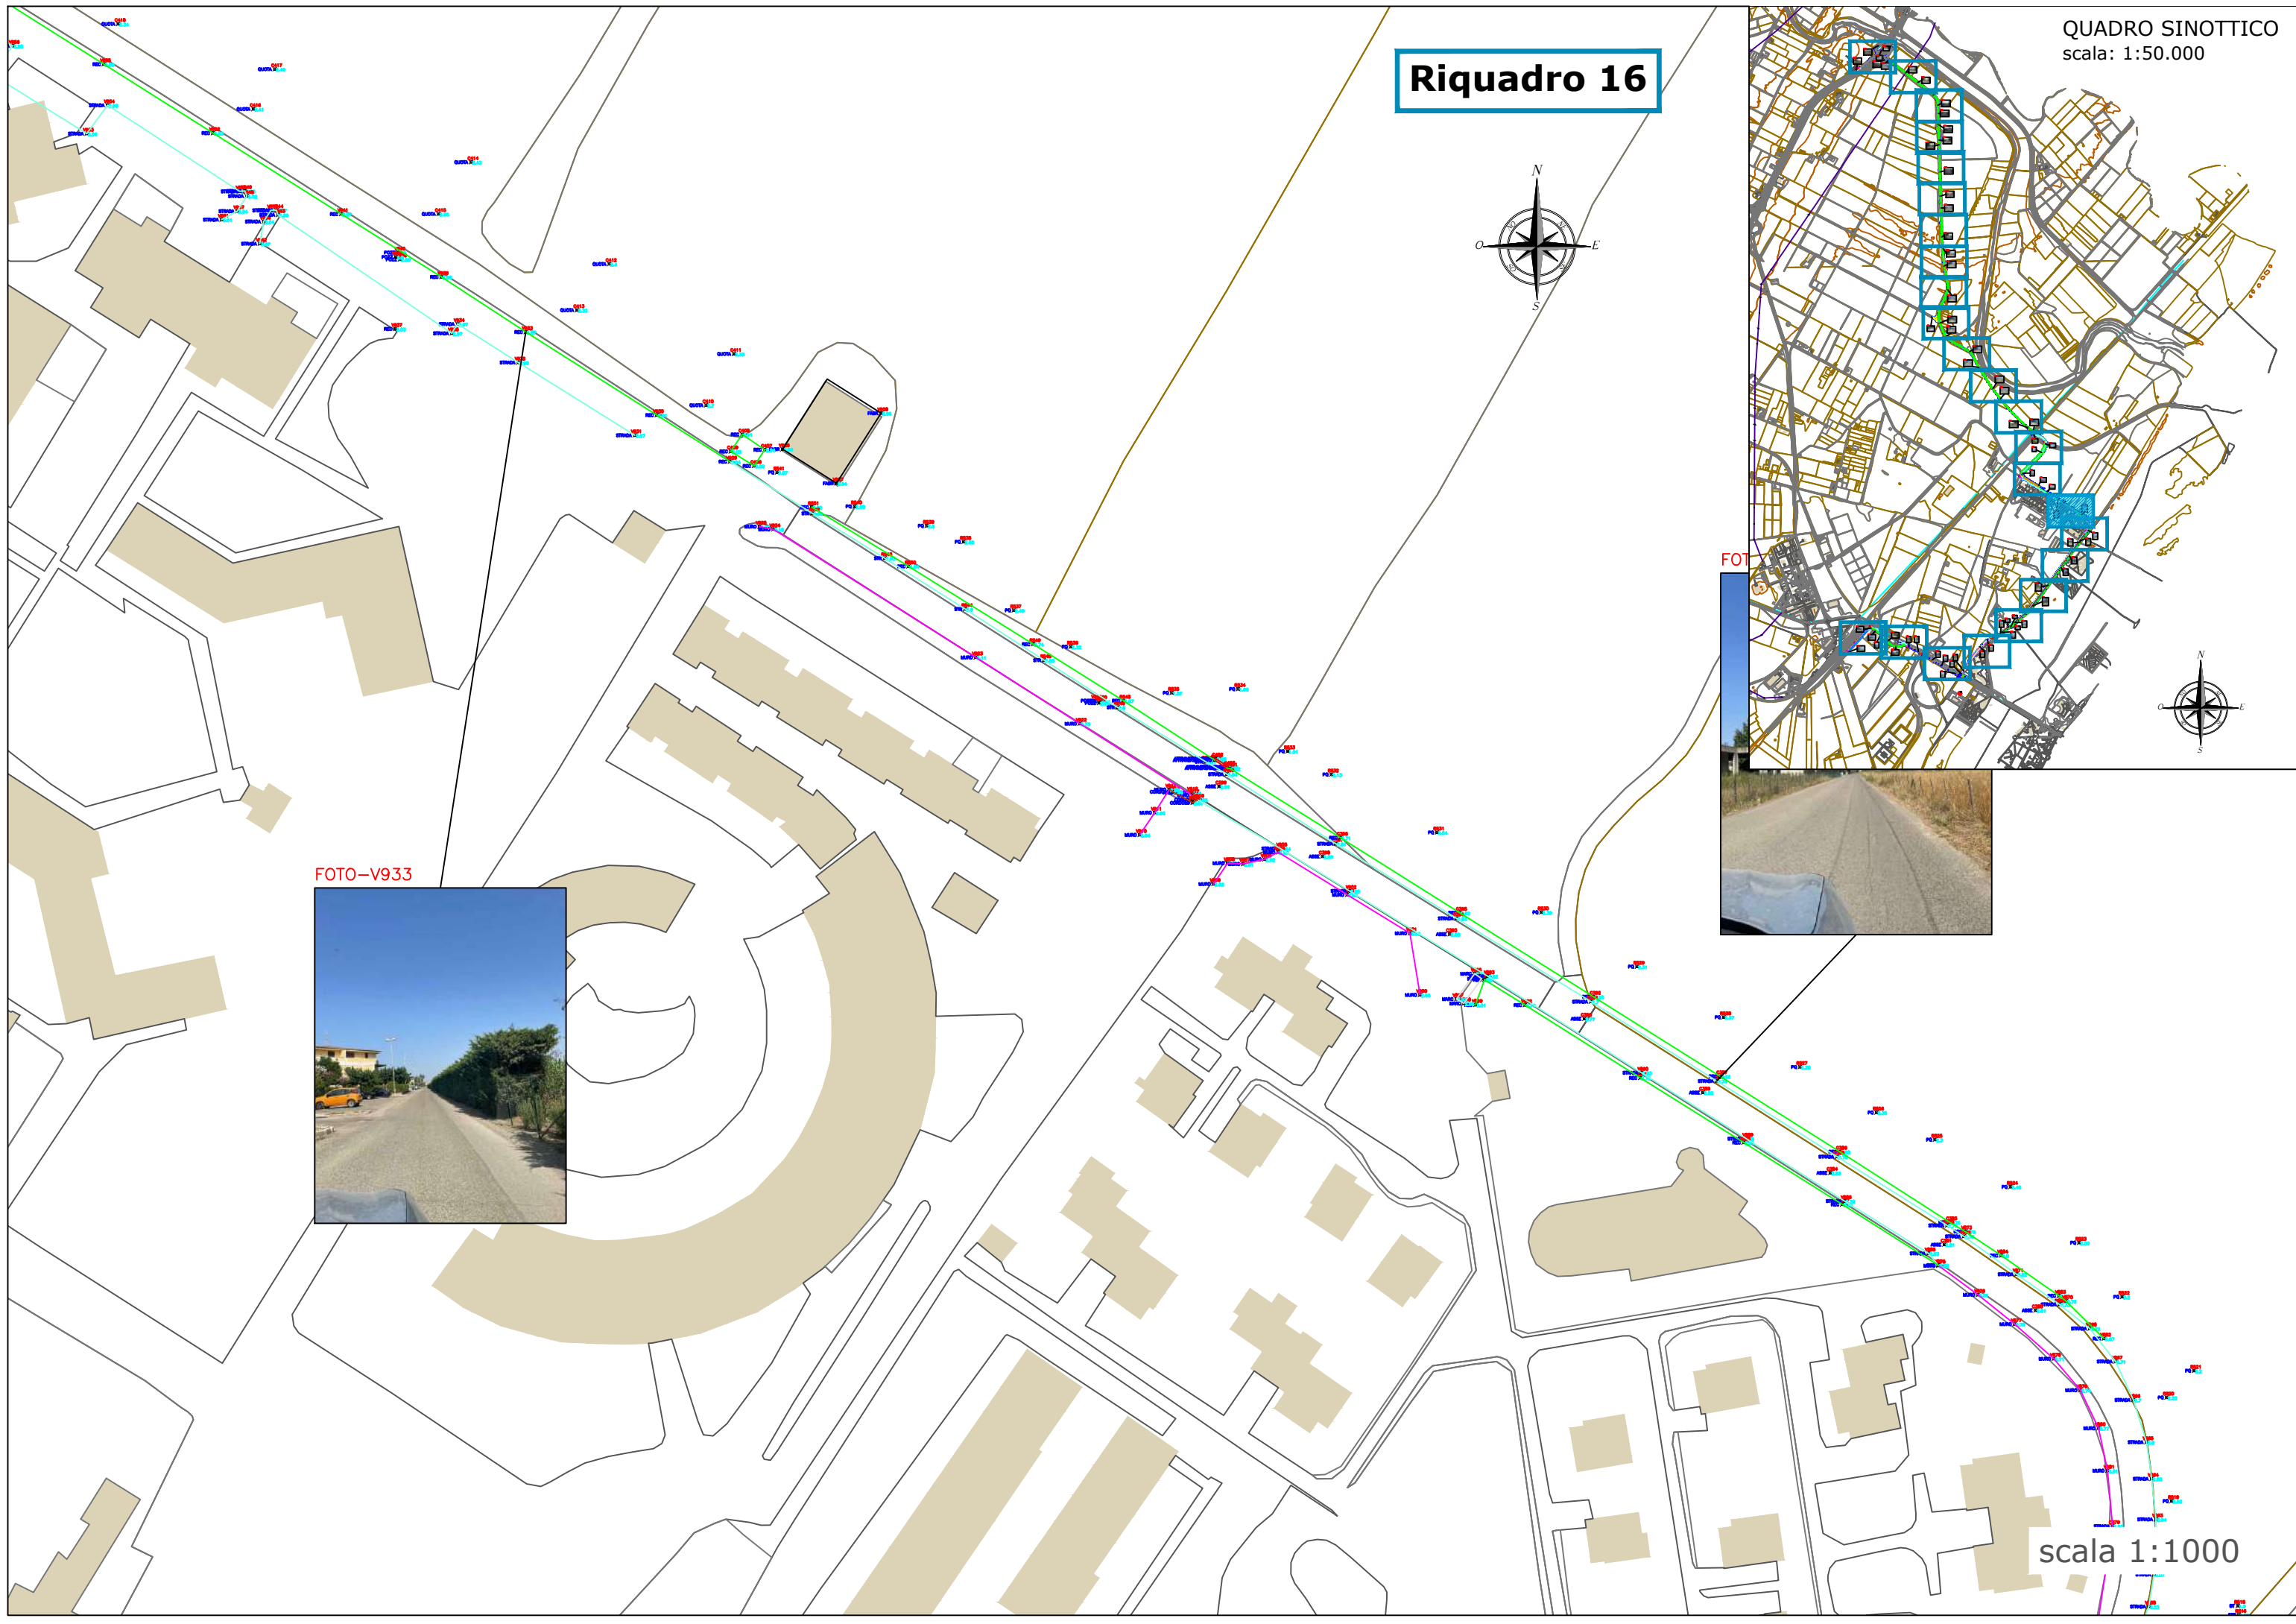

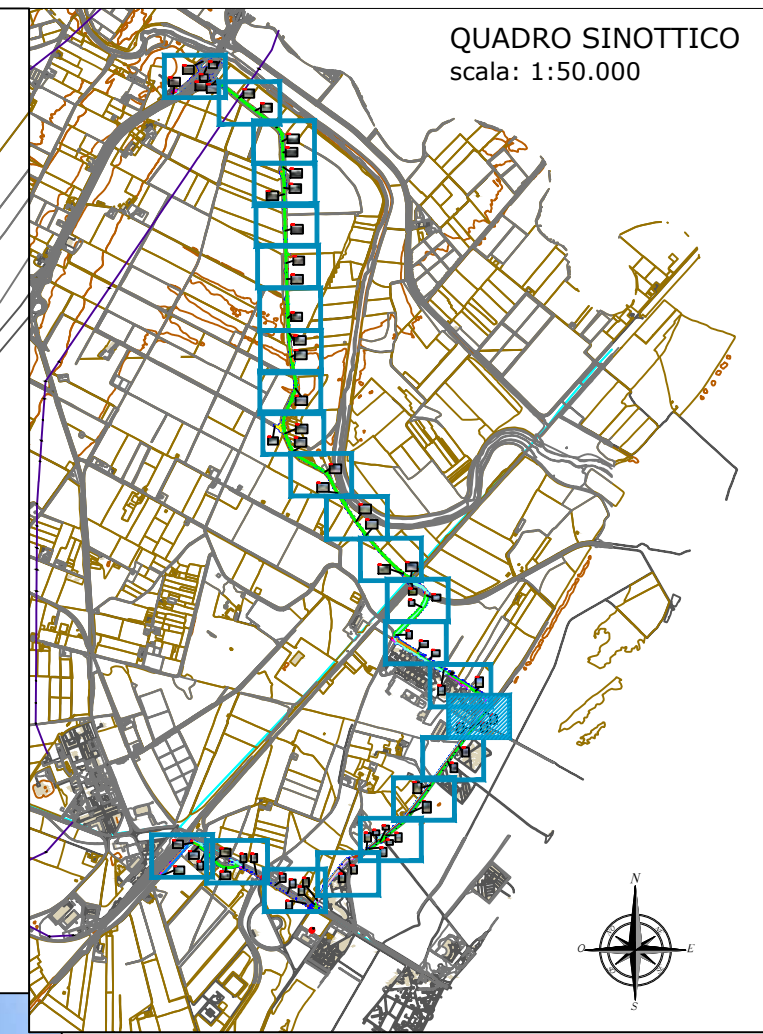
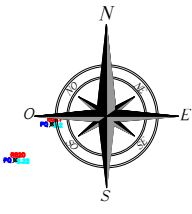


FOTO-V839





FOTO-V811



FOTO-R488





Riquadro 17

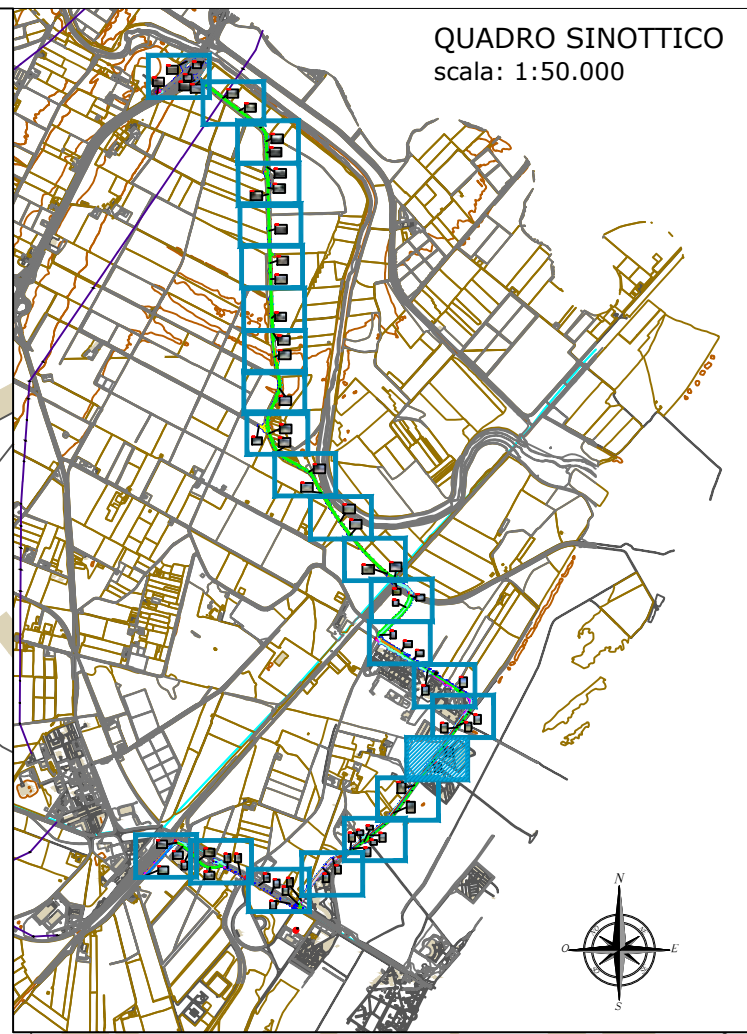
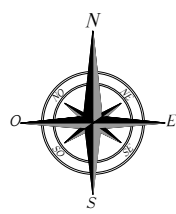


Riquadro 18



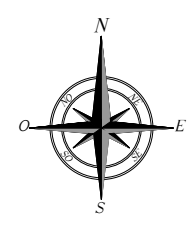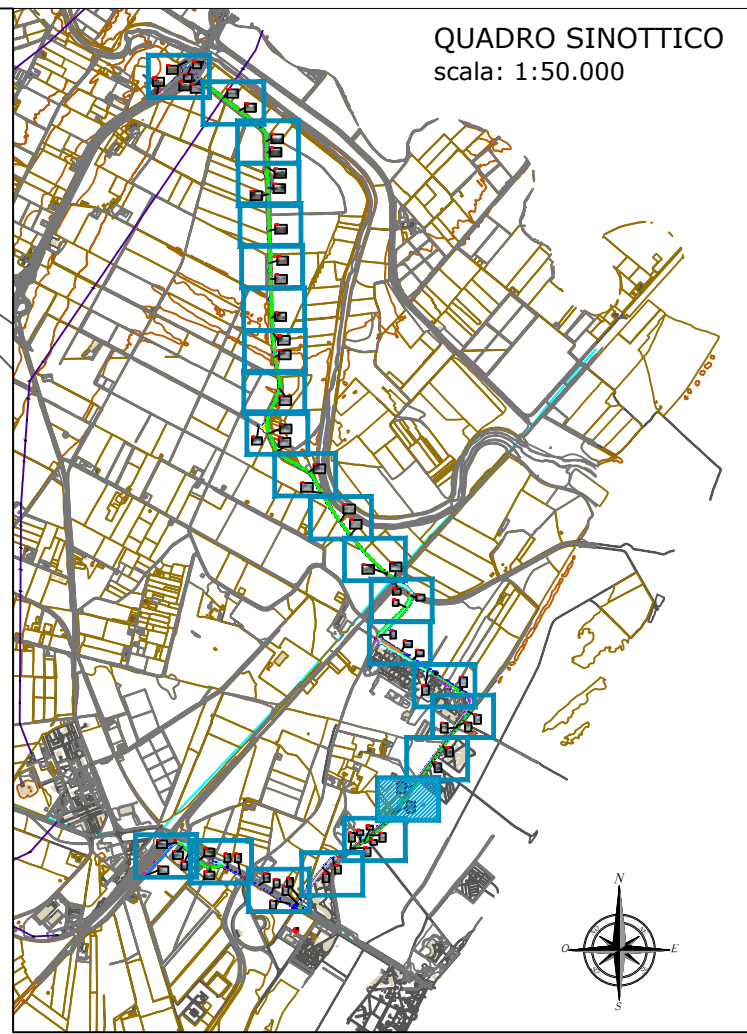

Riquadro 19

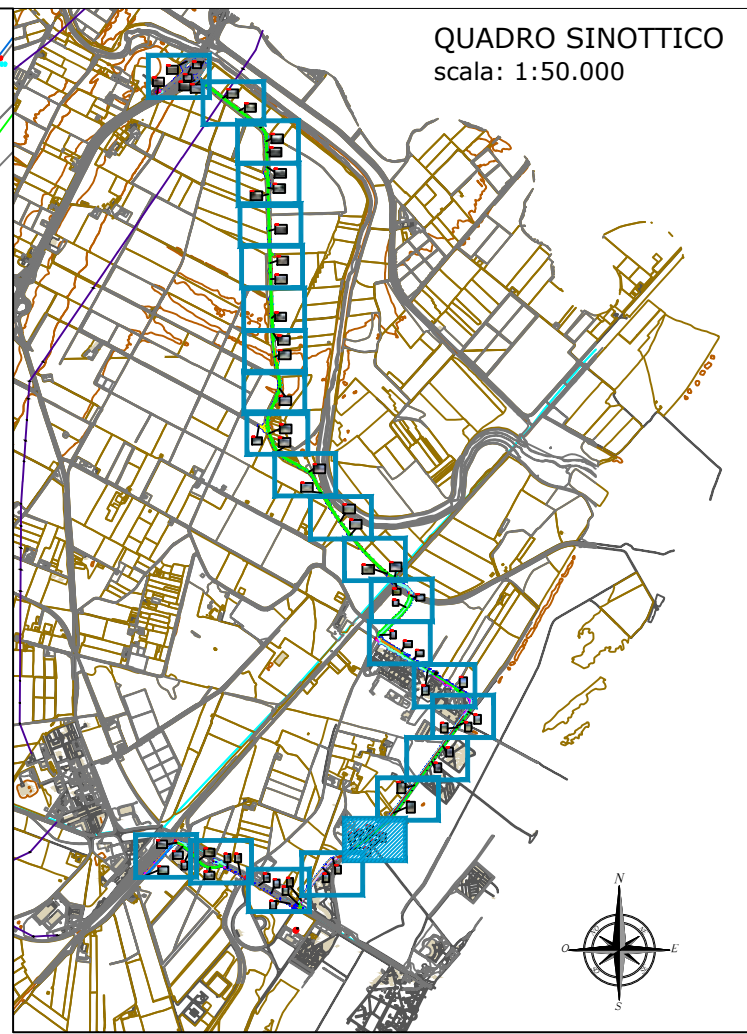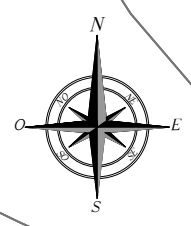

Riquadro 20

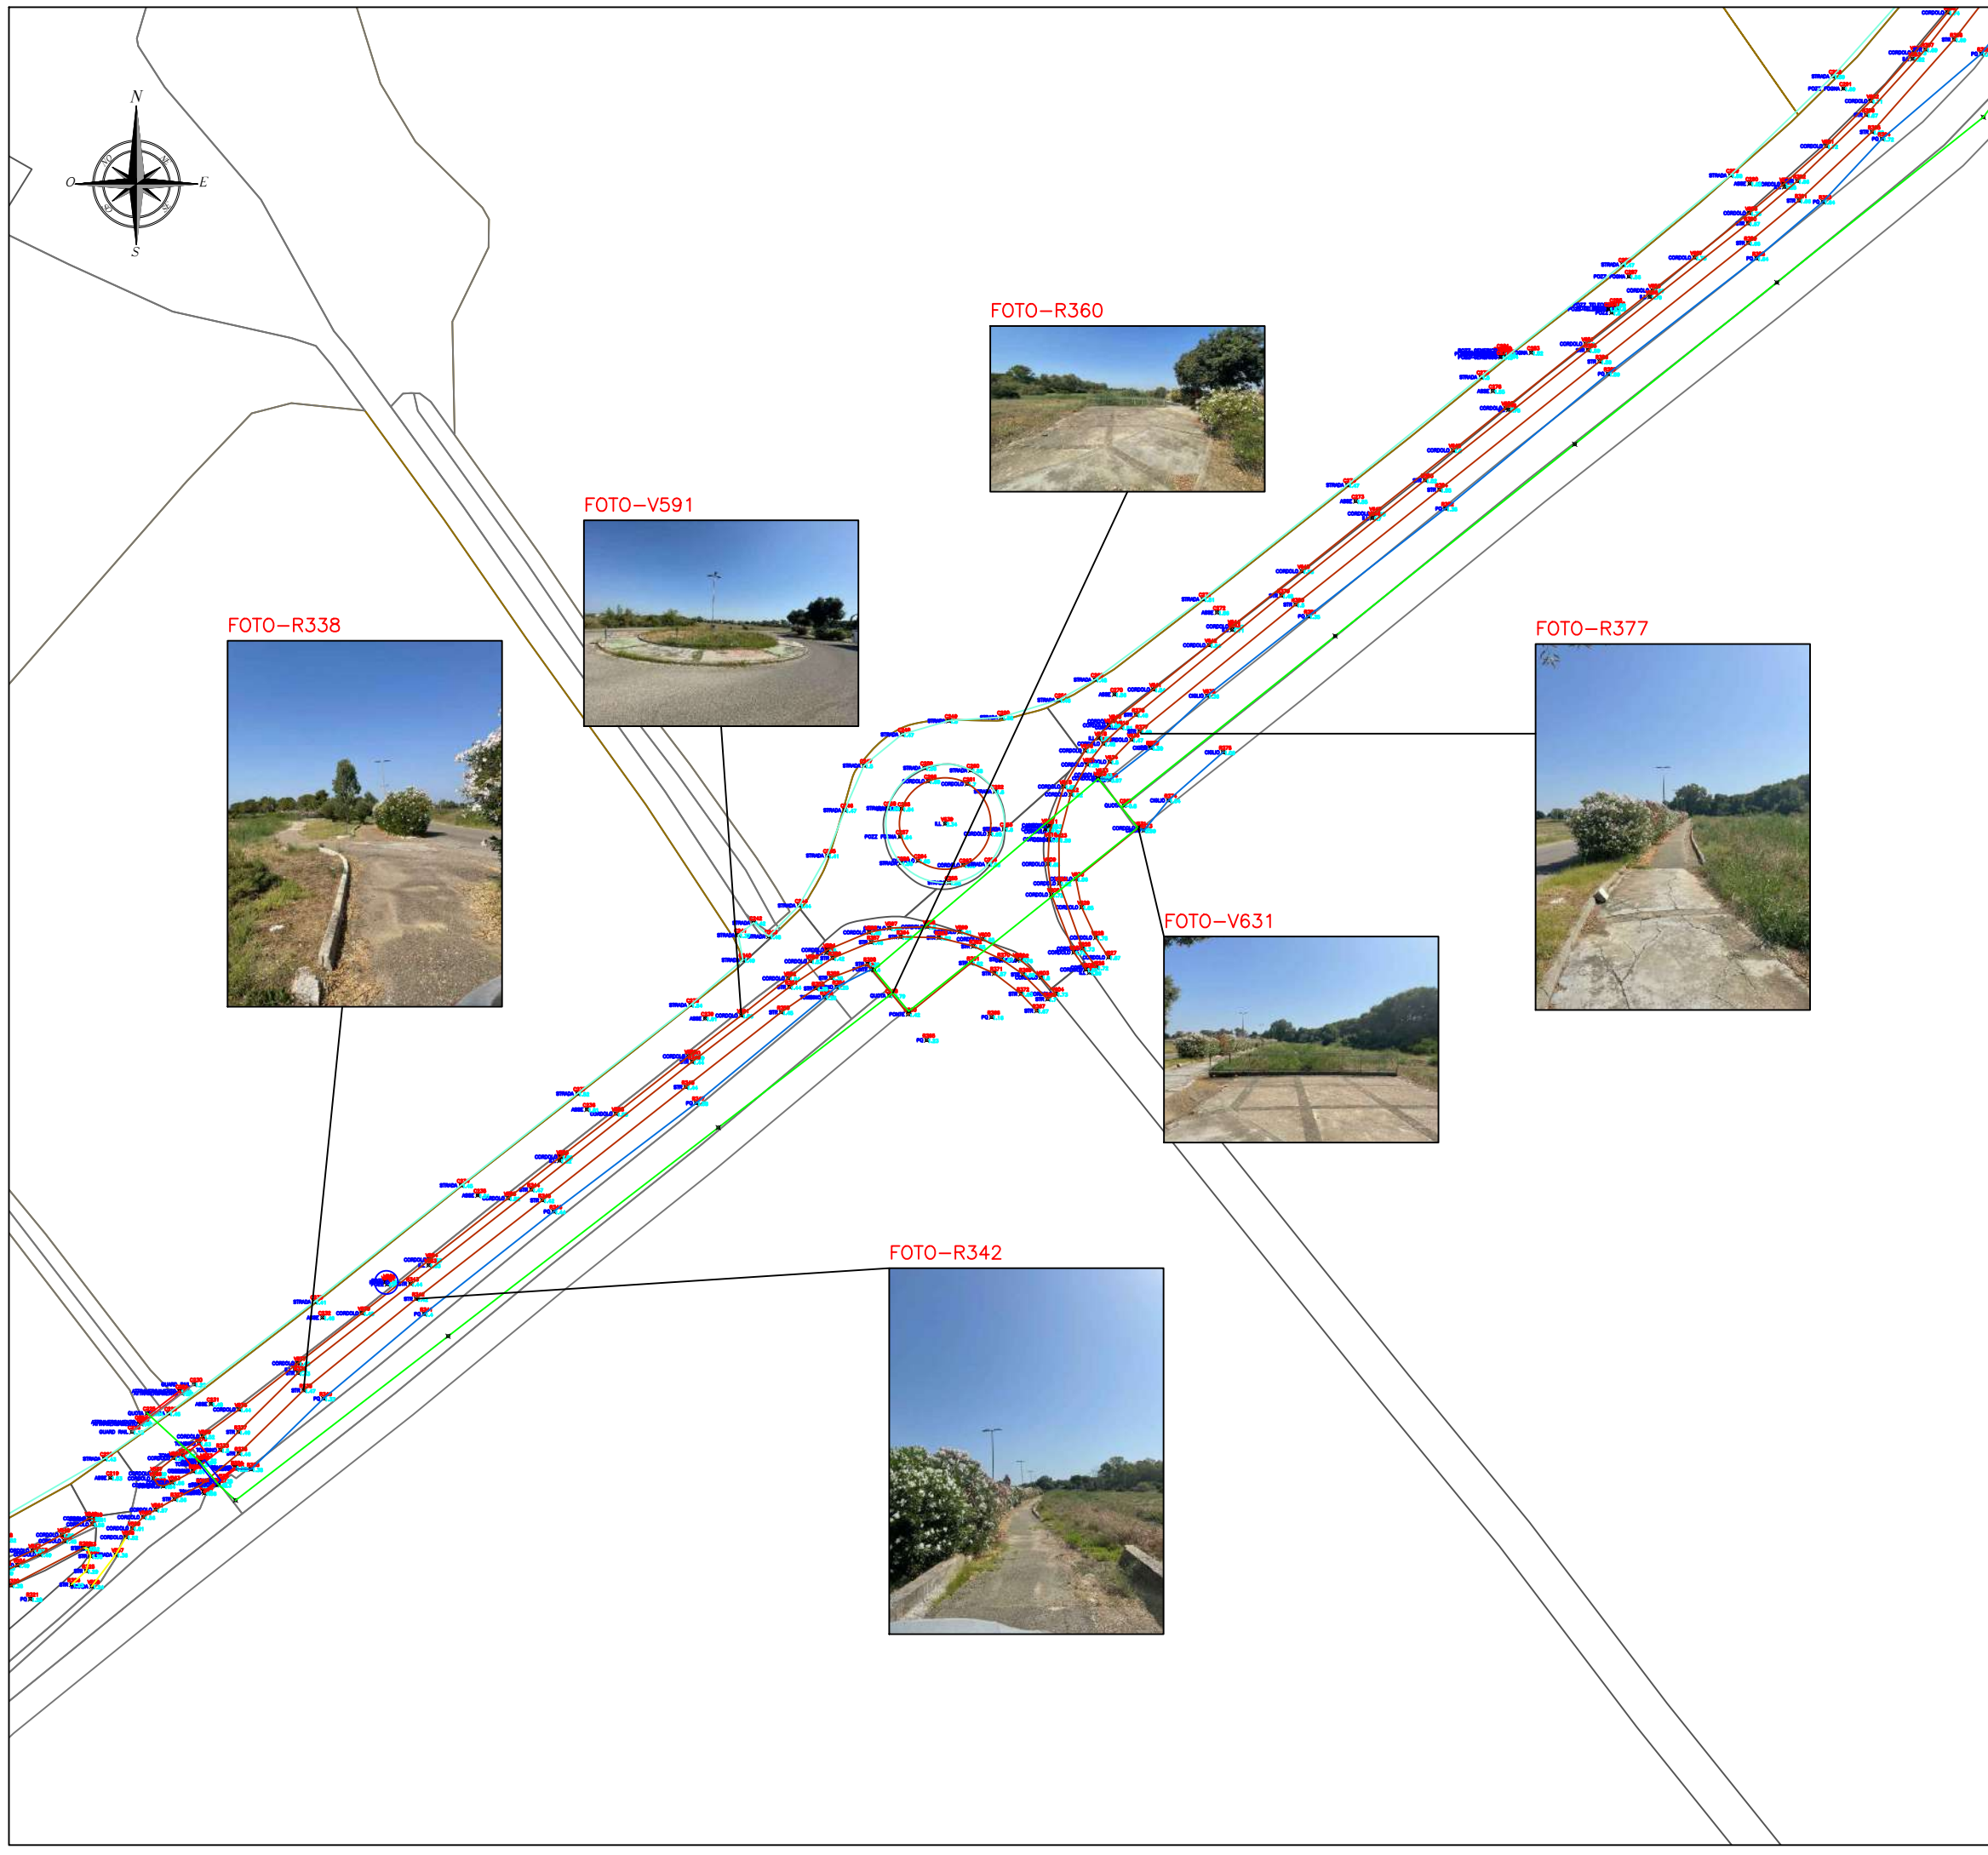


FOTO-R360



FOTO-V591



FOTO-R338



FOTO-R377


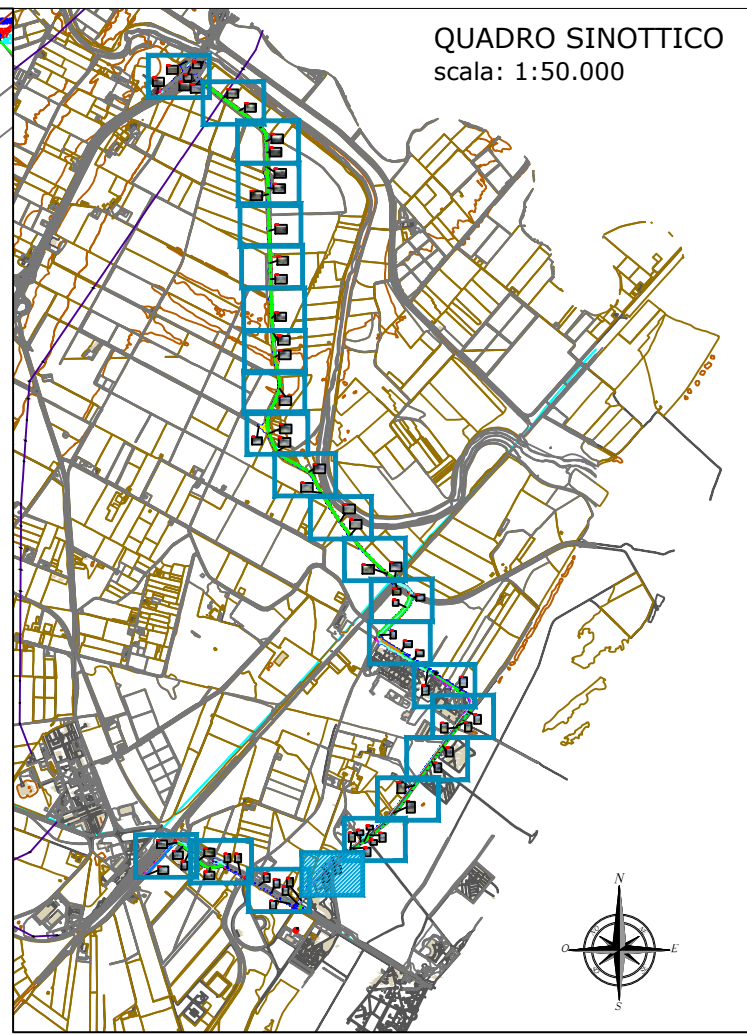


FOTO-V631



FOTO-R342



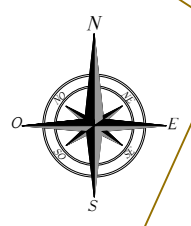

Riquadro 21

Riquadro 22

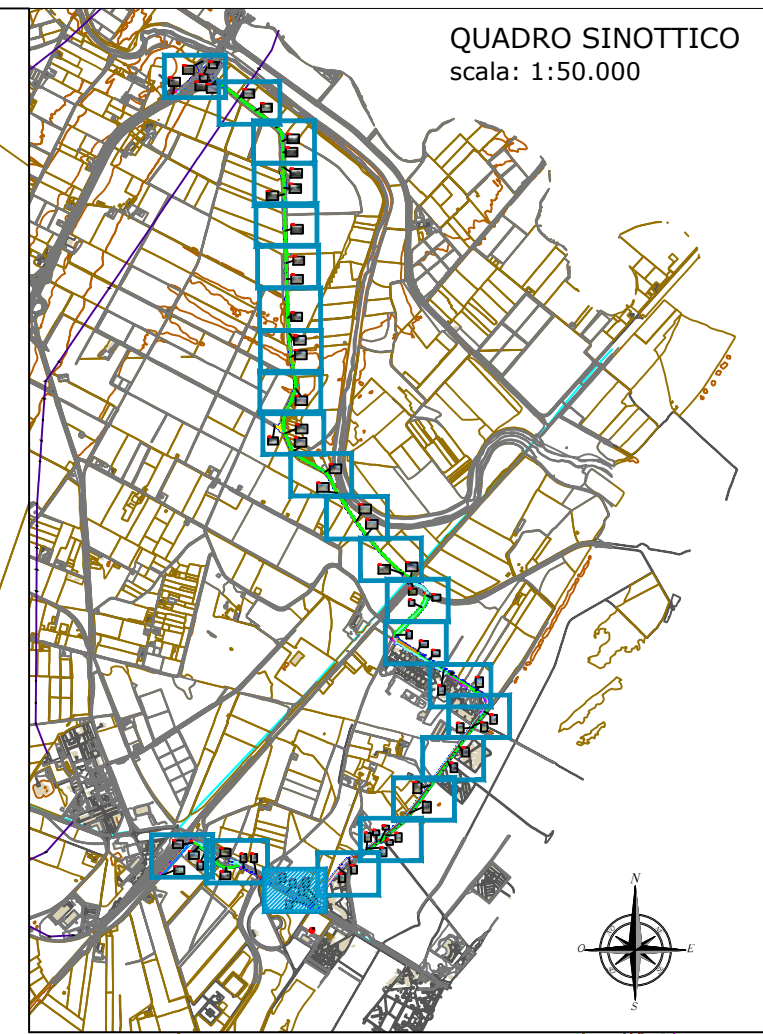
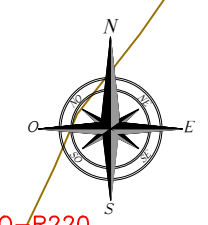


FOTO-R134



FOTO-R143




FOTO-R220



FOTO-R210



FOTO-C121

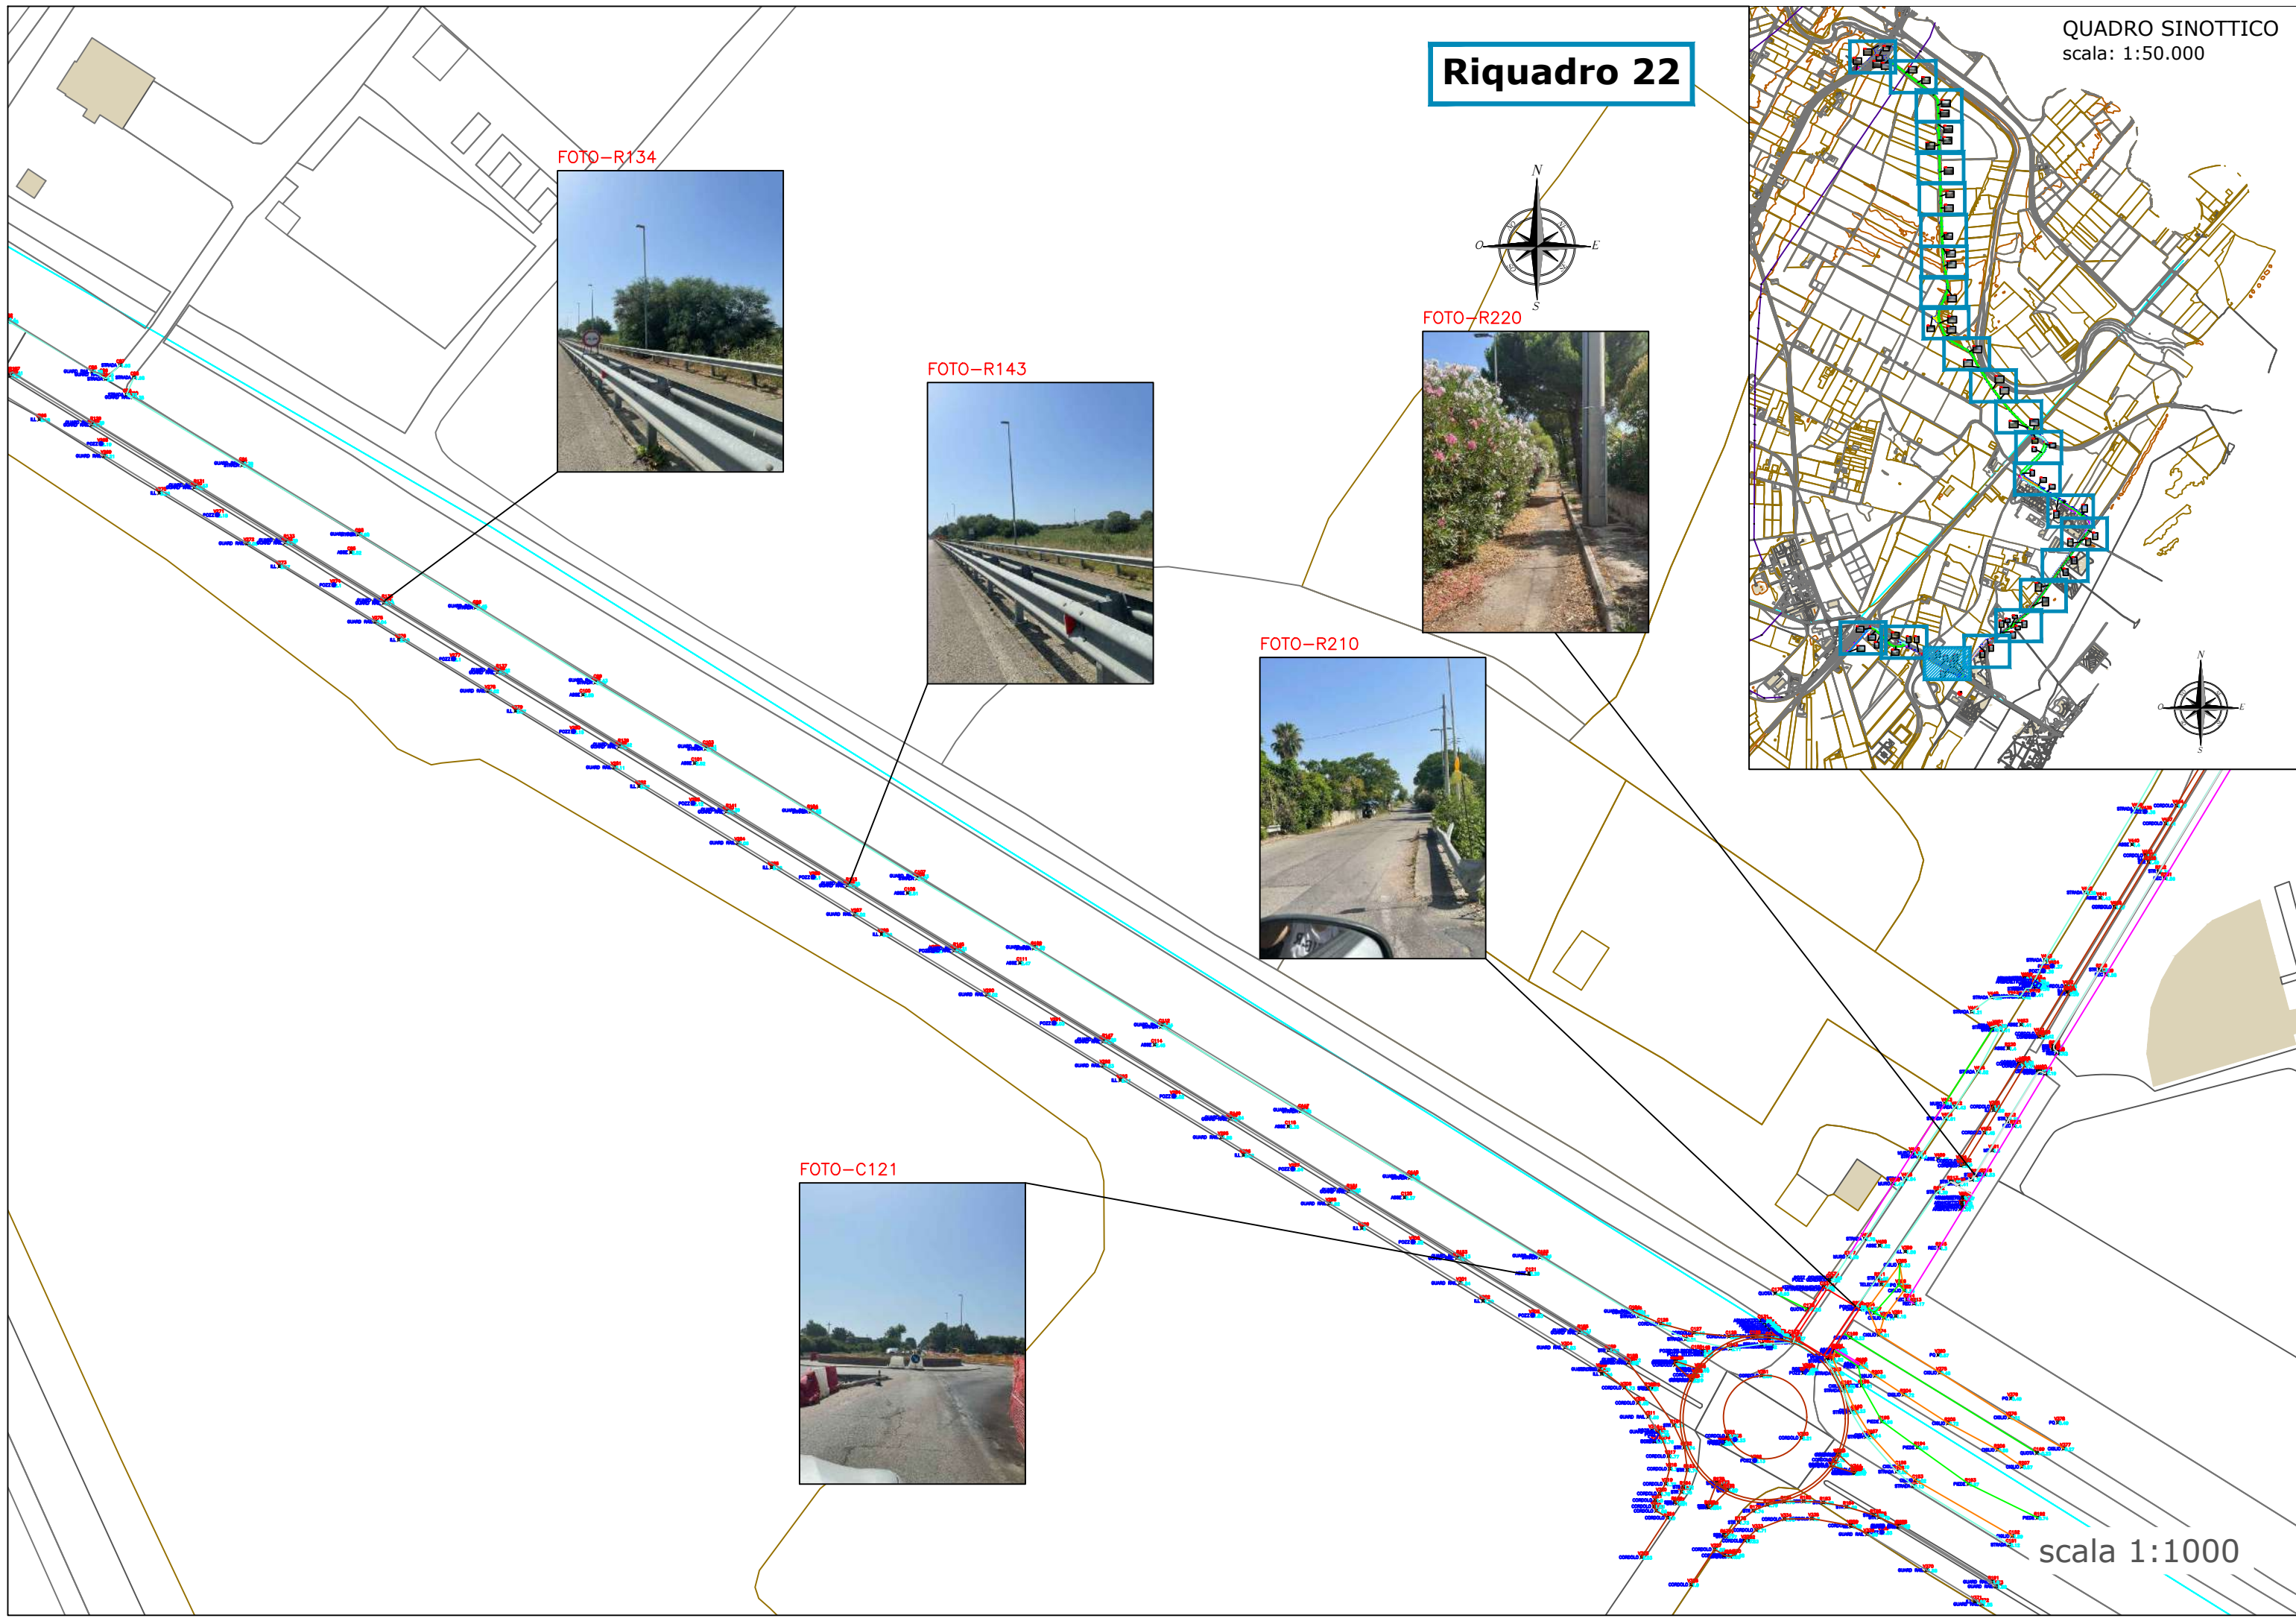

Riquadro 23

QUADRO SINOTTICO
scala: 1:50.000

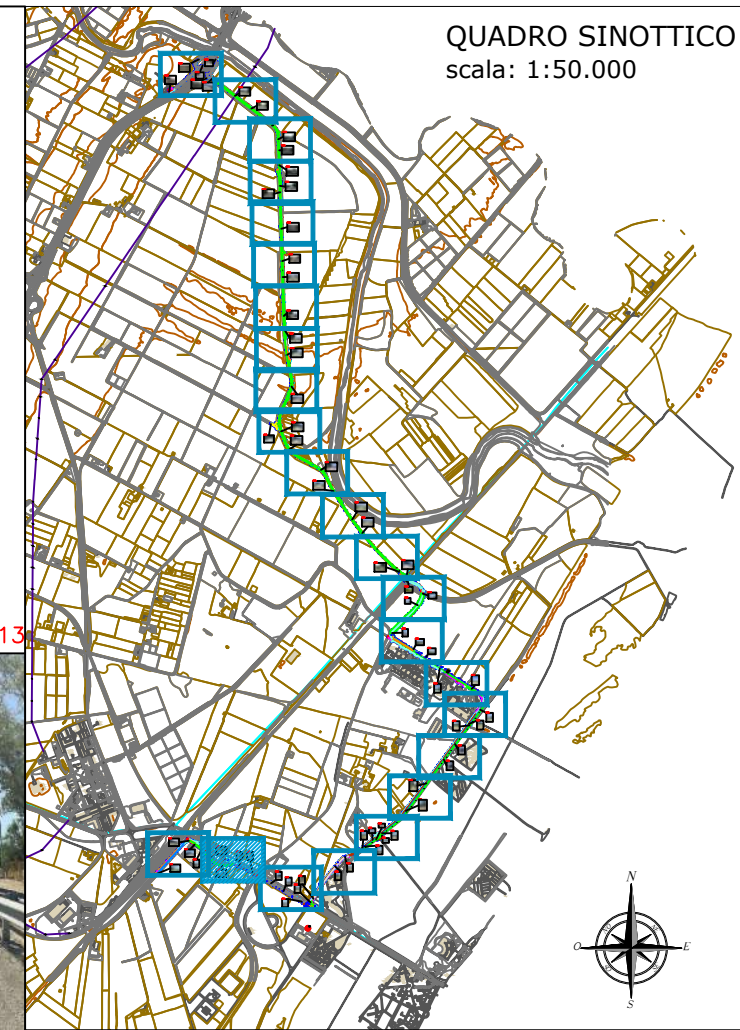
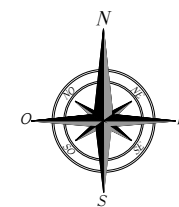


FOTO-C1148



FOTO-R92



FOTO-R113

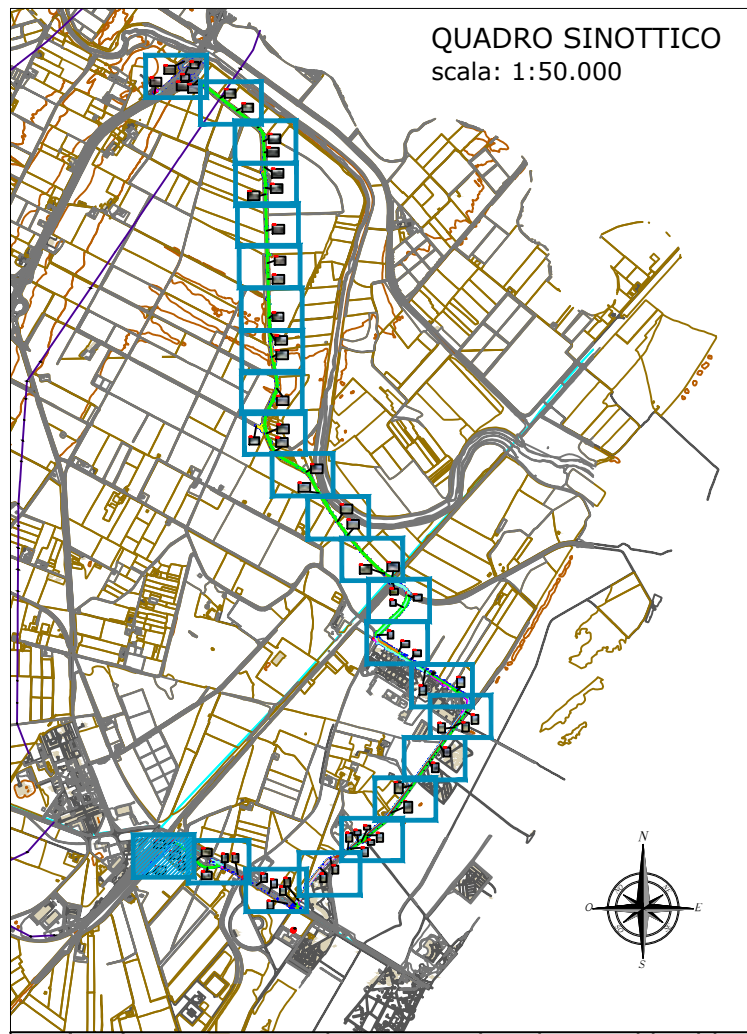


FOTO-V169



scala 1:1000

QUADRO SINOTTICO
scala: 1:50.000



Riquadro 24

FOTO-V60



FOTO-V74



FOTO-V111



FOTO-V1



scala 1:1000