

Riquadro 1

**LEGENDA**

- DEPOSITI DELLA FASCIA COSTIERA**
- DEPOSITO DI SPIAGGIA ATTUALE - sabbie da medio-grossolane a medio-fini ben classate
  - SABBIE E SILT DI METAPONTO - limi grigi riferibili a laghetti interdunali o ad ambienti palustri
  - SABBIE E SILT DI METAPONTO - sabbie medio-fini giallastre ben classate riferibili a dune eoliche
  - SABBIE E SILT DI METAPONTO - sabbie riferibili a barre di foce fluviale
- DEPOSITI CONTINENTALI**
- DEPOSITO ALLUVIONALE ATTUALE - Ghiaie poligeniche ed eterometriche con intercalazioni sabbioso-limose o limi argillosi con intercalazioni di ghiaie che si rinvencono nei letti dei corsi d'acqua principali
  - DEPOSITO ALLUVIONALE RECENTE - Ghiaie sabbiose, sabbie e sabbie limose fluviali
  - DEPOSITO ALLUVIONALE TERRAZZATO - Sabbie e limi con intercalazioni ghiaiose e a luoghi ghiaie e ghiaie limose
  - SINTEMA DEL CALDERAIO - Sabbie limose rosse con livelli ghiaiosi, ghiaie e limi
- UNITA' DELLA FOSSA BRADANICA**
- DEPOSITI SABBIOSO-CONGLOMERATICI DEI PRISMI COSTIERI REGRESSIVI**
- SABBIE E CONGLOMERATI DI MASSERIA RICOTTA - Conglomerati con intercalazioni sabbioso-arenacee, argille e sabbie conglomeratiche
  - SABBIE E CONGLOMERATI DI POLICORO - sabbie con numerose intercalazioni conglomeratiche ed argillose a cui si sostituiscono a luoghi conglomerati e nella parte alta argille ed argille siltose
  - SABBIE E CONGLOMERATI DI PIANO OLIVASTRETO - Sabbie fini con livelli argillosi e conglomerati con numerosi livelli sabbiosi
- Corso d'acqua principale  
 — Reticolo dei canali secondari - canali di bonifica  
 conoide alluvionale  
 — Tracciato della ciclovia in progetto

OCR


ba

bb

RIT

bna

QUADRO SINOTTICO scala: 1:50.000

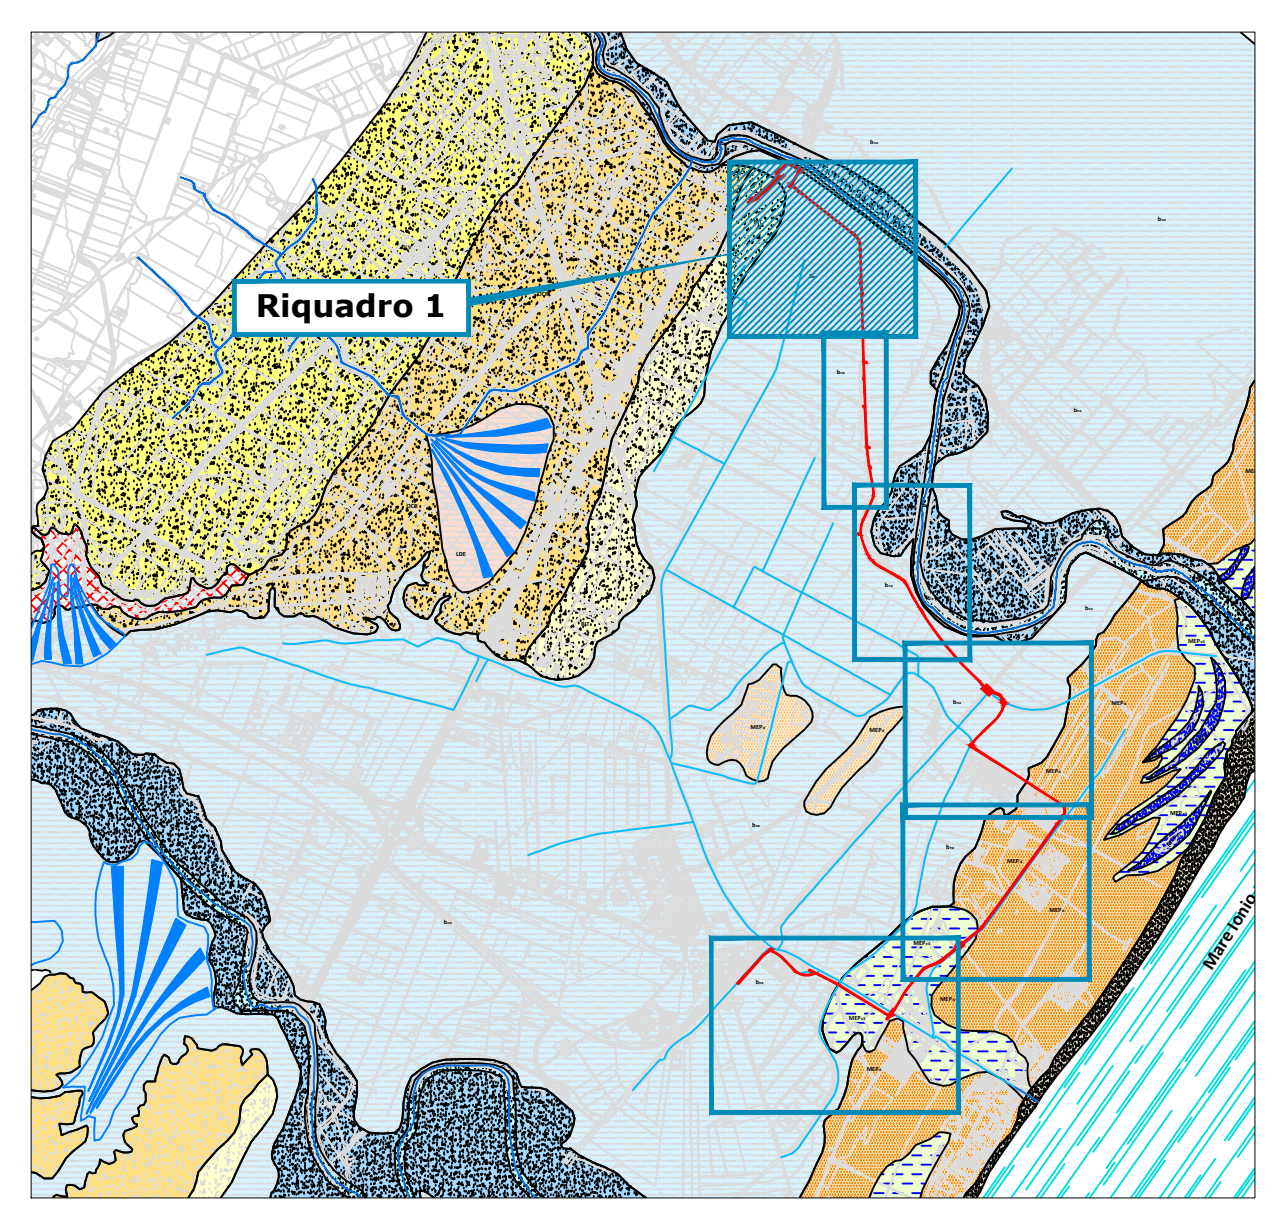

**REGIONE BASILICATA**  
**DIREZIONE GENERALE INFRASTRUTTURE E MOBILITA'**  
 Ufficio Trasporti e Mobilità Sostenibile

CUP: G81C19000230001 CIG: 982298252E  
 Fondi ex art.1, comma 640, della Legge n.208/2015 - Decreto Interministeriale n.517 del 29.11.2018 -

**PROGETTO DEFINITIVO**  
 per la realizzazione del 1° Lotto funzionale prioritario del Tratto Lucano della Ciclovía della Magna Grecia - versante ionico da Tempio di Hera a Stazione F.S. di Metaponto nel Comune di Bernalda in Provincia di Matera

Regione Basilicata  
 Ufficio Trasporti e Mobilità Sostenibile  
 Il R.U.P.  
 ing. Carmen VITIELLO  
 Il Dirigente  
 ing. Donato ARCIERI

**PROGETTAZIONE**

MANDATARIA:   
 MANDANTI:   
 Responsabile integrazioni prestazioni specialistiche e Coordinatore della Sicurezza in fase di Progettazione:  
 Ing. Gianluca CICIRIELLO - iscritto Ordine degli Ingegneri della Provincia di Bari al n. 8821  
 Responsabile Geologia:  
 Geol. Danilo GALLO - iscritto Ordine dei Geologi della Regione Puglia al n. 588  
 Responsabile inserimento ambientale e paesaggistico:  
 Ing. Roberto GENTILE - iscritto all'Albo degli Ingegneri della Provincia di Taranto al n. 3304 (Giovane Professionista)

Codice Elaborato: **GG CG 03** Titolo Elaborato: **Carta Geologica Tav 1 di 5**

Lotto Ciclovía: n. 1 Scala: 1:2.000

02	GIU.2024	Emesso per RECEPIMENTO PRESCRIZIONI/OSSERVAZIONI CDS	/	/	/
01	SETT.2023	Emesso per RICHIESTE INTEGRAZIONI A SEGUITO DI CDS	/	/	/
00	AGO.2023	Emesso per PROGETTO DEFINITIVO	/	/	/
N. Rev.	Data	Descrizione	Disegnato	Controllato	Approvato