



REGIONE
BASILICATA

DIREZIONE GENERALE INFRASTRUTTURE E MOBILITA'

Ufficio Trasporti e Mobilità Sostenibile

CUP: G81C19000230001

CIG: 982298252E

Fondi ex art.1, comma 640, della Legge n.208/2015
- Decreto Interministeriale n.517 del 29.11.2018 -

PROGETTO DEFINITIVO
per la realizzazione del 1° Lotto funzionale prioritario del Tratto Lucano della
Ciclovia della Magna Grecia - versante ionico da Tempio di Hera a Stazione F.S. di
Metaponto nel Comune di Bernalda in Provincia di Matera

Regione Basilicata
Ufficio Trasporti e Mobilità Sostenibile

Il R.U.P.
ing. Carmen VITIELLO

Il Dirigente
ing. Donato ARCIERI

PROGETTAZIONE

MANDATARIA:



via S. Vincenzo n. 196 - 70122 - Bari

MANDANTI:

Responsabile integrazioni prestazioni specialistiche e Coordinatore della Sicurezza in fase di
Ing. Gianluca CICIRIELLO - iscritto Ordine degli Ingegneri della Provincia di Bari al n. 8821

Responsabile Geologo:
Geol. Danilo GALLO - iscritto Ordine dei Geologi della Regione Puglia al n. 588

Responsabile inserimento ambientale e paesaggistico:
Ing. Roberto GENTILE - iscritto all'Albo degli Ingegneri della Provincia di Taranto al n. 3304 (Giovane Professionista)



Codice Elaborato

Titolo Elaborato


ID PL 02

**Piano Gestione Rischio Alluvioni
BATTENTI IDRICI PER ZONE A
PERICOLOSITA' P1**

Lotto Ciclovia: n. 1

Scala: 1:10.000

02	GIU.2024	Emesso per RECEPIMENTO PRESCRIZIONI/OSSERVAZIONI CDS	/	/	/
01	SETT.2023	Emesso per RICHIESTE INTEGRAZIONI A SEGUITO DI CDS	/	/	/
00	AGO.2023	Emesso per PROGETTO DEFINITIVO	/	/	/
N. Rev.	Data	Descrizione	Disegnato	Controllato	Approvato

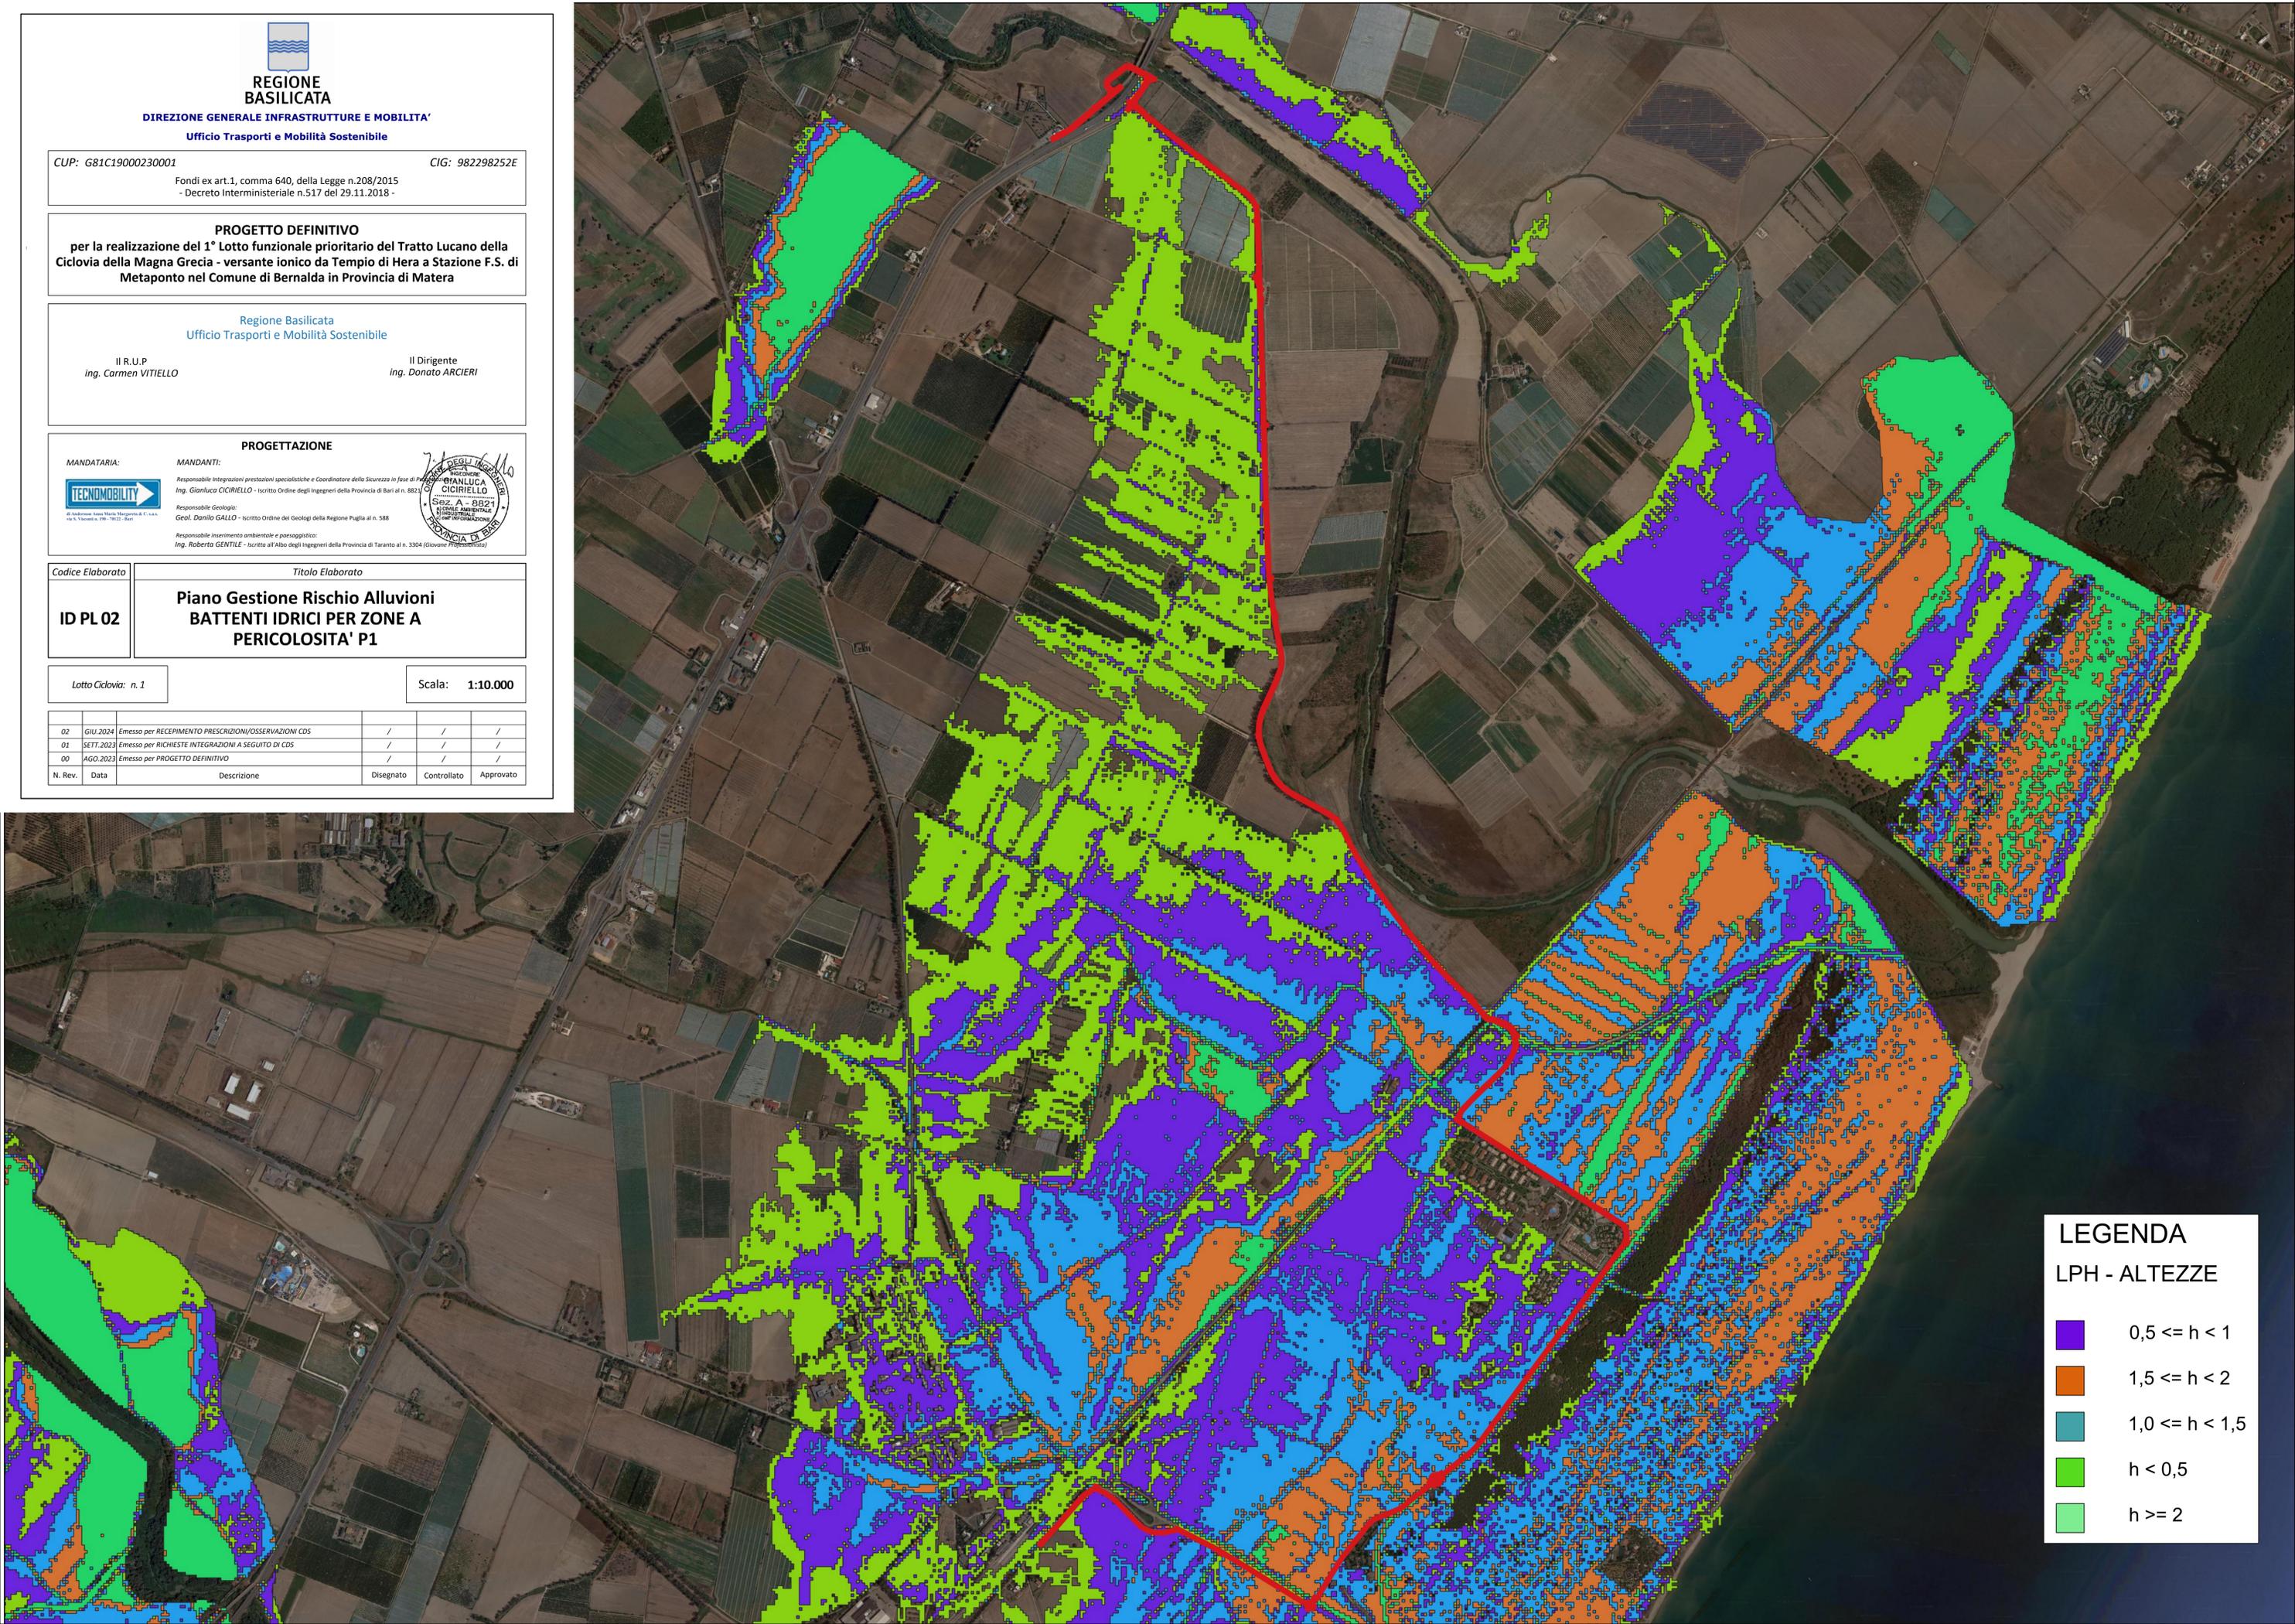

LEGENDA

LPH - ALTEZZE

-  0,5 <= h < 1
-  1,5 <= h < 2
-  1,0 <= h < 1,5
-  h < 0,5
-  h >= 2