

REGIONE  
BASILICATA

DIREZIONE GENERALE INFRASTRUTTURE E MOBILITA'

Ufficio Trasporti e Mobilità Sostenibile

CUP: G81C19000230001

CIG: 982298252E

Fondi ex art.1, comma 640, della Legge n.208/2015  
- Decreto Interministeriale n.517 del 29.11.2018 -

**PROGETTO DEFINITIVO**  
per la realizzazione del 1° Lotto funzionale prioritario del Tratto Lucano della  
Ciclovia della Magna Grecia - versante ionico da Tempio di Hera a Stazione F.S. di  
Metaponto nel Comune di Bernalda in Provincia di Matera

Regione Basilicata  
Ufficio Trasporti e Mobilità Sostenibile

Il R.U.P.  
ing. Carmen VITIELLO

Il Dirigente  
ing. Donato ARCIERI

**PROGETTAZIONE**

MANDATARIA:



TECNO MOBILITY  
S.p.A. - Via S. Vito n. 100 - 70122 - Bari

MANDANTI:

Responsabile integrazioni prestazioni specialistiche e Coordinatore della Sicurezza in fase di Progettazione:  
Ing. Gianluca CICIRIELLO - iscritta Ordine degli Ingegneri della Provincia di Bari al n. 8823

Responsabile Geologia:  
Geol. Danilo GALLO - iscritto Ordine dei Geologi della Regione Puglia al n. 588

Responsabile inserimento ambientale e paesaggistico:  
Ing. Roberto GENTILE - iscritto all'Albo degli Ingegneri della Provincia di Taranto al n. 3304 (Giovane Professionista)



Codice Elaborato

Titolo Elaborato


ID PL 03

**Piano Gestione Rischio Alluvioni  
BATTENTI IDRICI PER ZONE A  
PERICOLOSITA' P3**

Lotto Ciclovia: n. 1

Scala: 1:10.000

02	GIU.2024	Emesso per RECEPIMENTO PRESCRIZIONI/OSSERVAZIONI CDS	/	/	/
01	SETT.2023	Emesso per RICHIESTE INTEGRAZIONI A SEGUITO DI CDS	/	/	/
00	AGO.2023	Emesso per PROGETTO DEFINITIVO	/	/	/
N. Rev.	Data	Descrizione	Disegnato	Controllato	Approvato

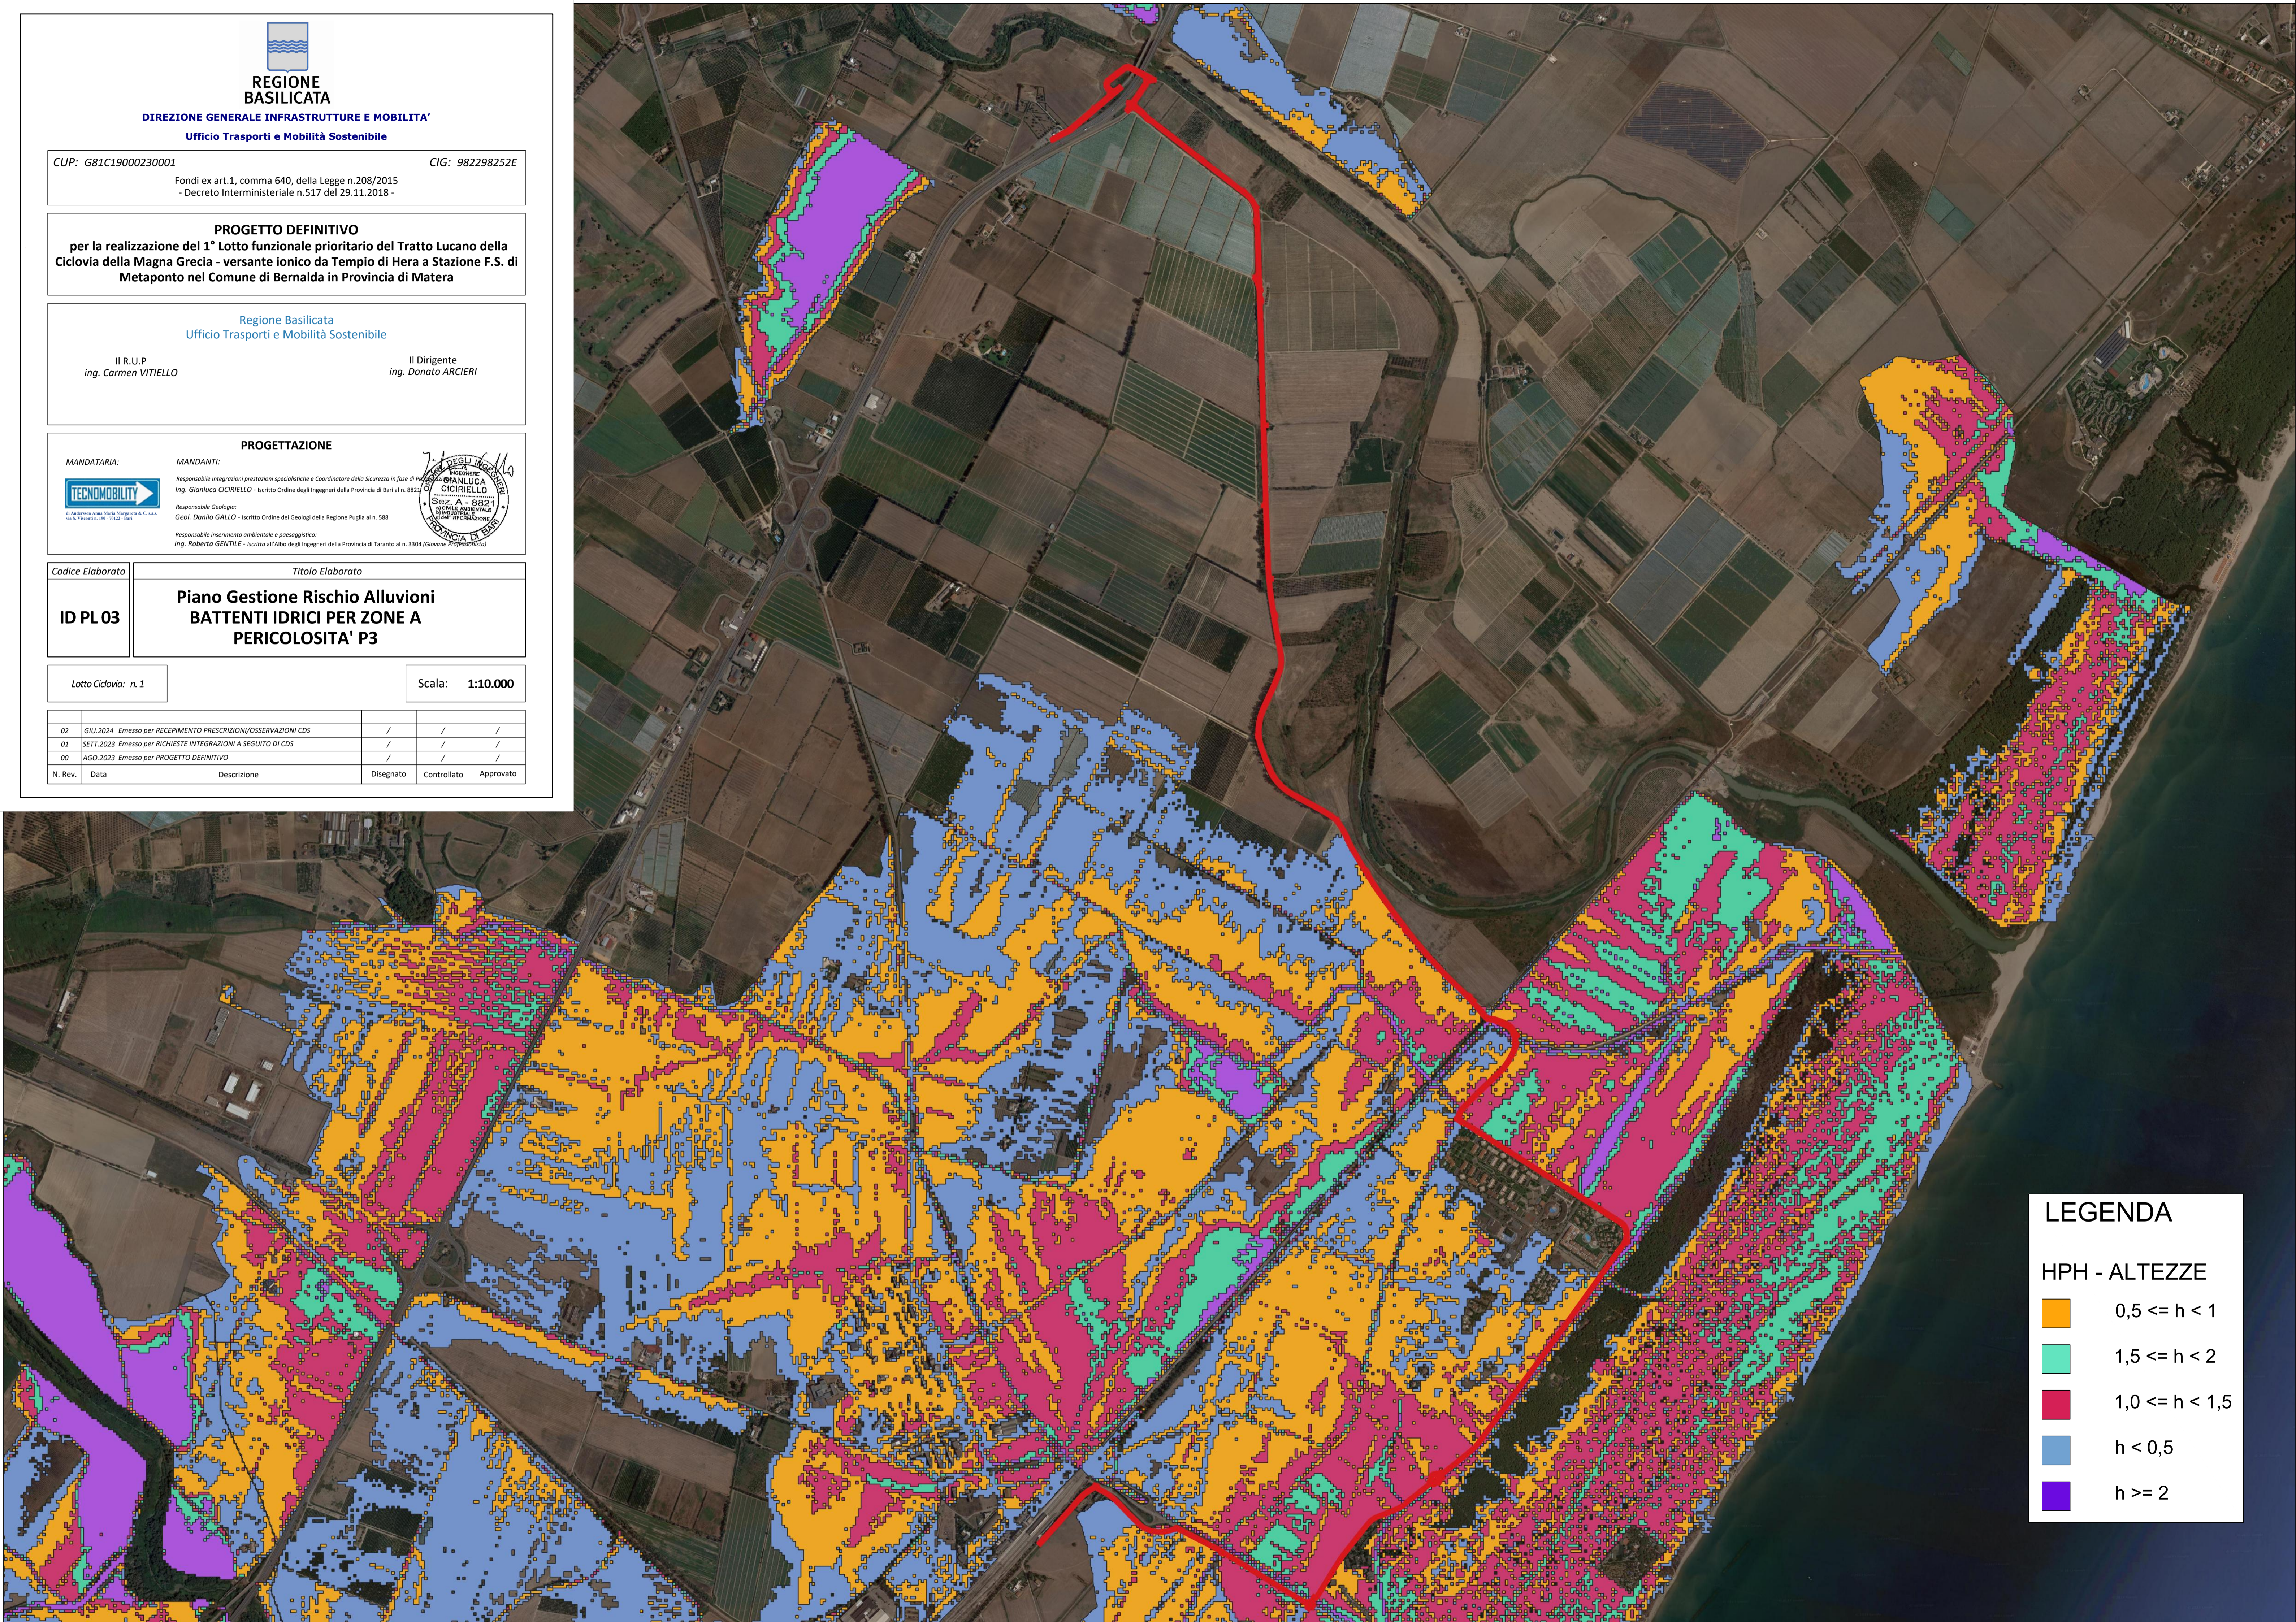

**LEGENDA**

**HPH - ALTEZZE**

- 0,5 <= h < 1
- 1,5 <= h < 2
- 1,0 <= h < 1,5
- h < 0,5
- h >= 2